



Schnitt 1-1
Station 0+140

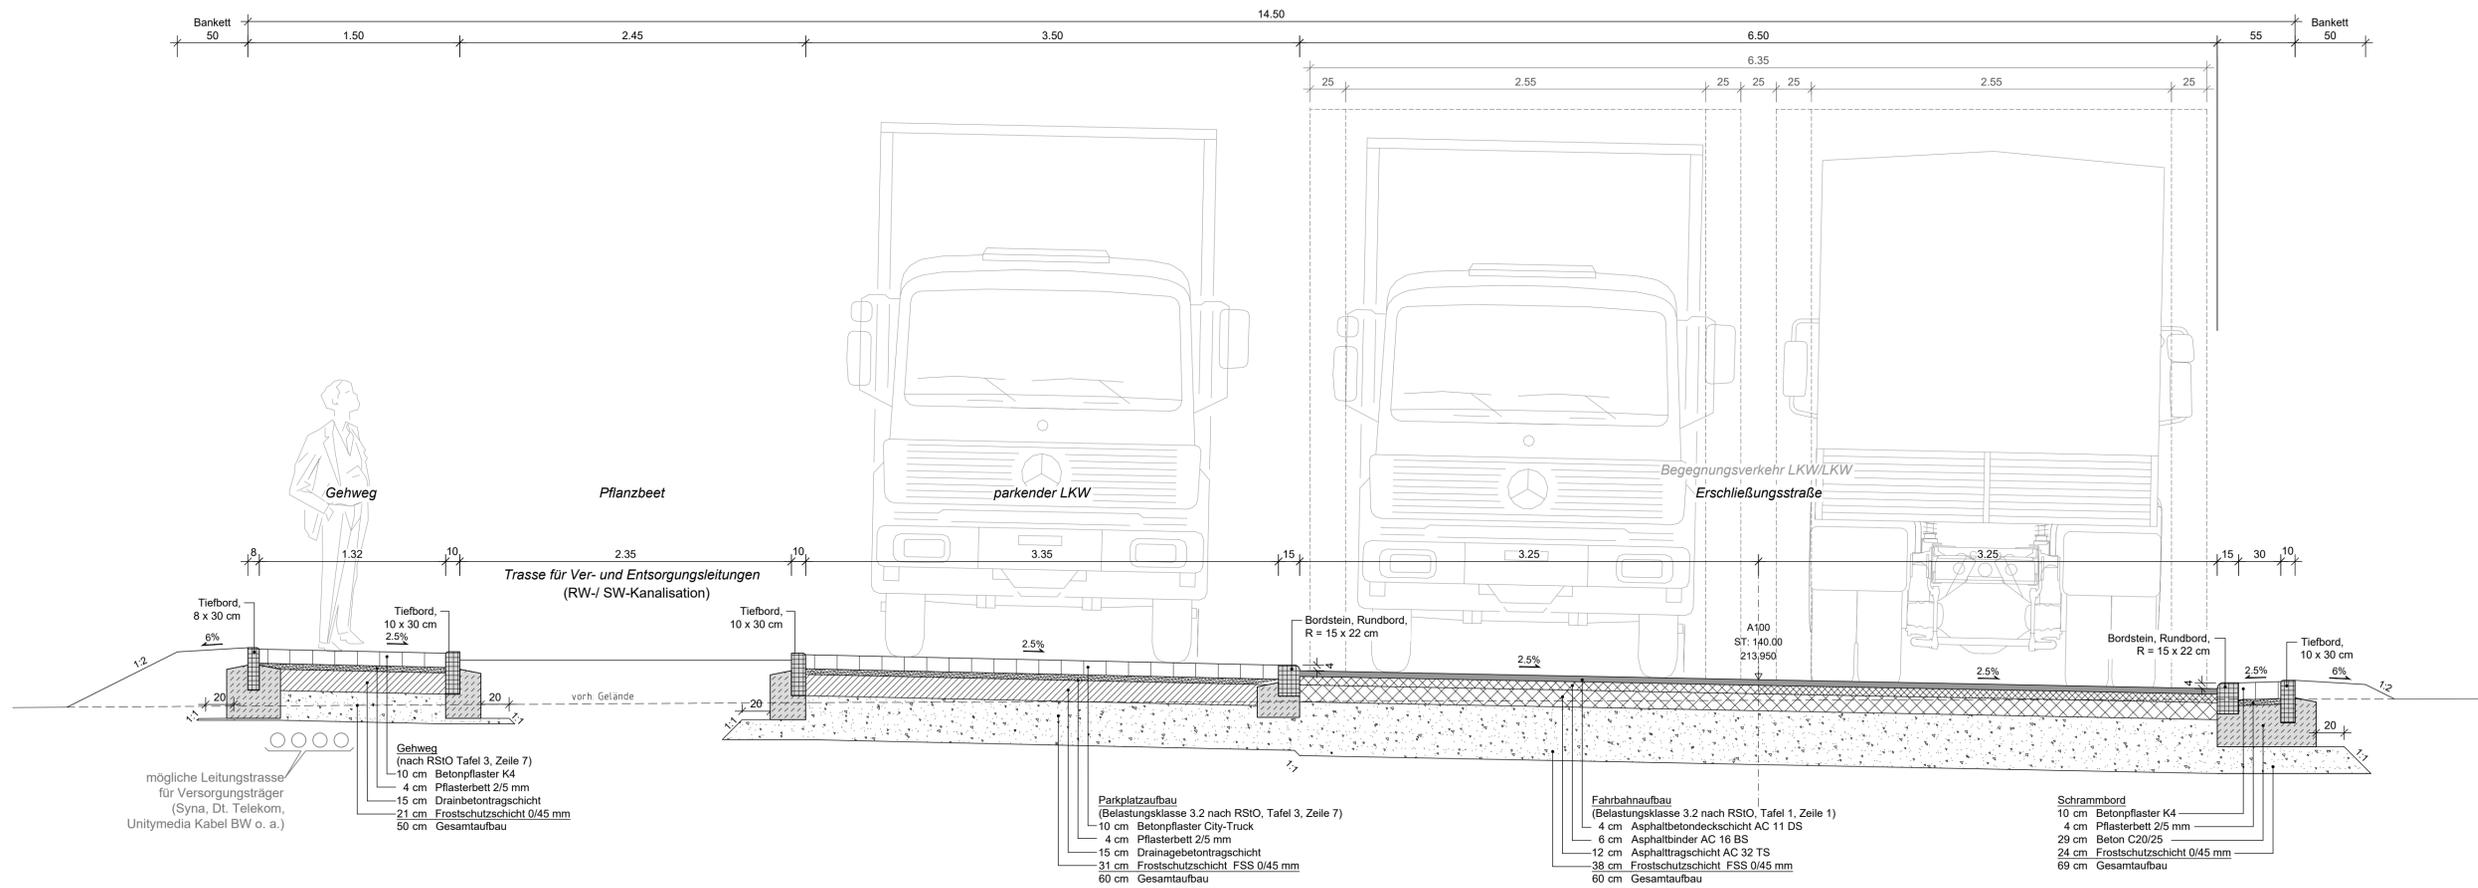

Schnitt 2-2
Station 0+240

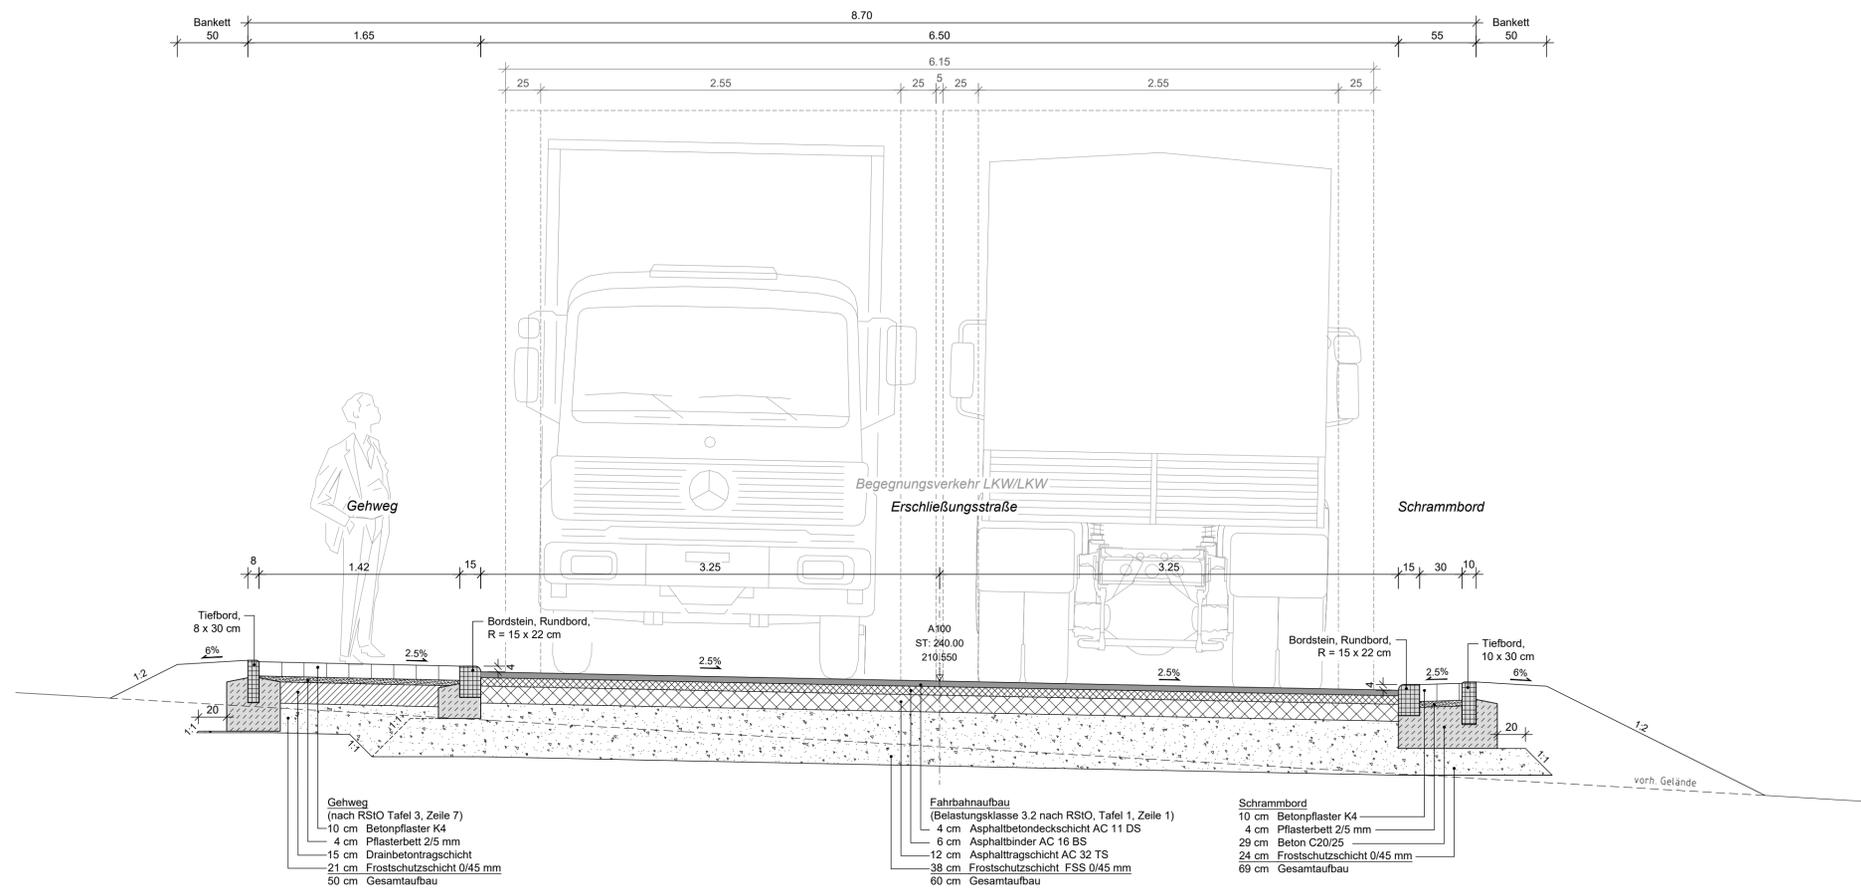

VORABZUG

Fertigung	Koordinatensystem: UTM <input type="checkbox"/> GK <input checked="" type="checkbox"/> X <input type="checkbox"/>	Projekt-Nr. 58101	Anlage 5.1
 <p>DIE EXPERTEN FÜR ÖKOLOGISCHES GEWÄSSERMANAGEMENT</p> <p>BIOPLAN Ingenieurgesellschaft mbH für Planen und Bauen in der Wasser- und Abfallwirtschaft Karlsplatz 1 · 74889 Sinsheim · Telefon Zentrale 07261 65951-0 · info@bioplan.de · www.bioplan.de</p>			
Bauherr: Stadt Bad Rappenau Kirchplatz 4 74906 Bad Rappenau	Projekt: Erschließung Gewerbegebiet Buchäcker IV Verkehrsanlage - Entwurfs- und Genehmigungsplanung -		
Regelquerschnitte Achse 100	Maßstab: 1 : 25		
bearbeitet: SM	gezeichnet: MF	Datum: 02.05.2022	Plangröße: 841 x 594 mm
Bauherr	Planer		
freigegeben am:			BIOPLAN Ingenieurgesellschaft

Projektdaten: 03.05.22 10:30:49
 03.05.22 10:20:49 für P:\Bad Rappenau\EG Buchäcker IV\2_Einfahr/Auto-Car/Plan_Straßenbau/Rohquerschnitte/EPB/01_D0_Straße_Ang (EP_STR_AS_VA_RD-Achse100)