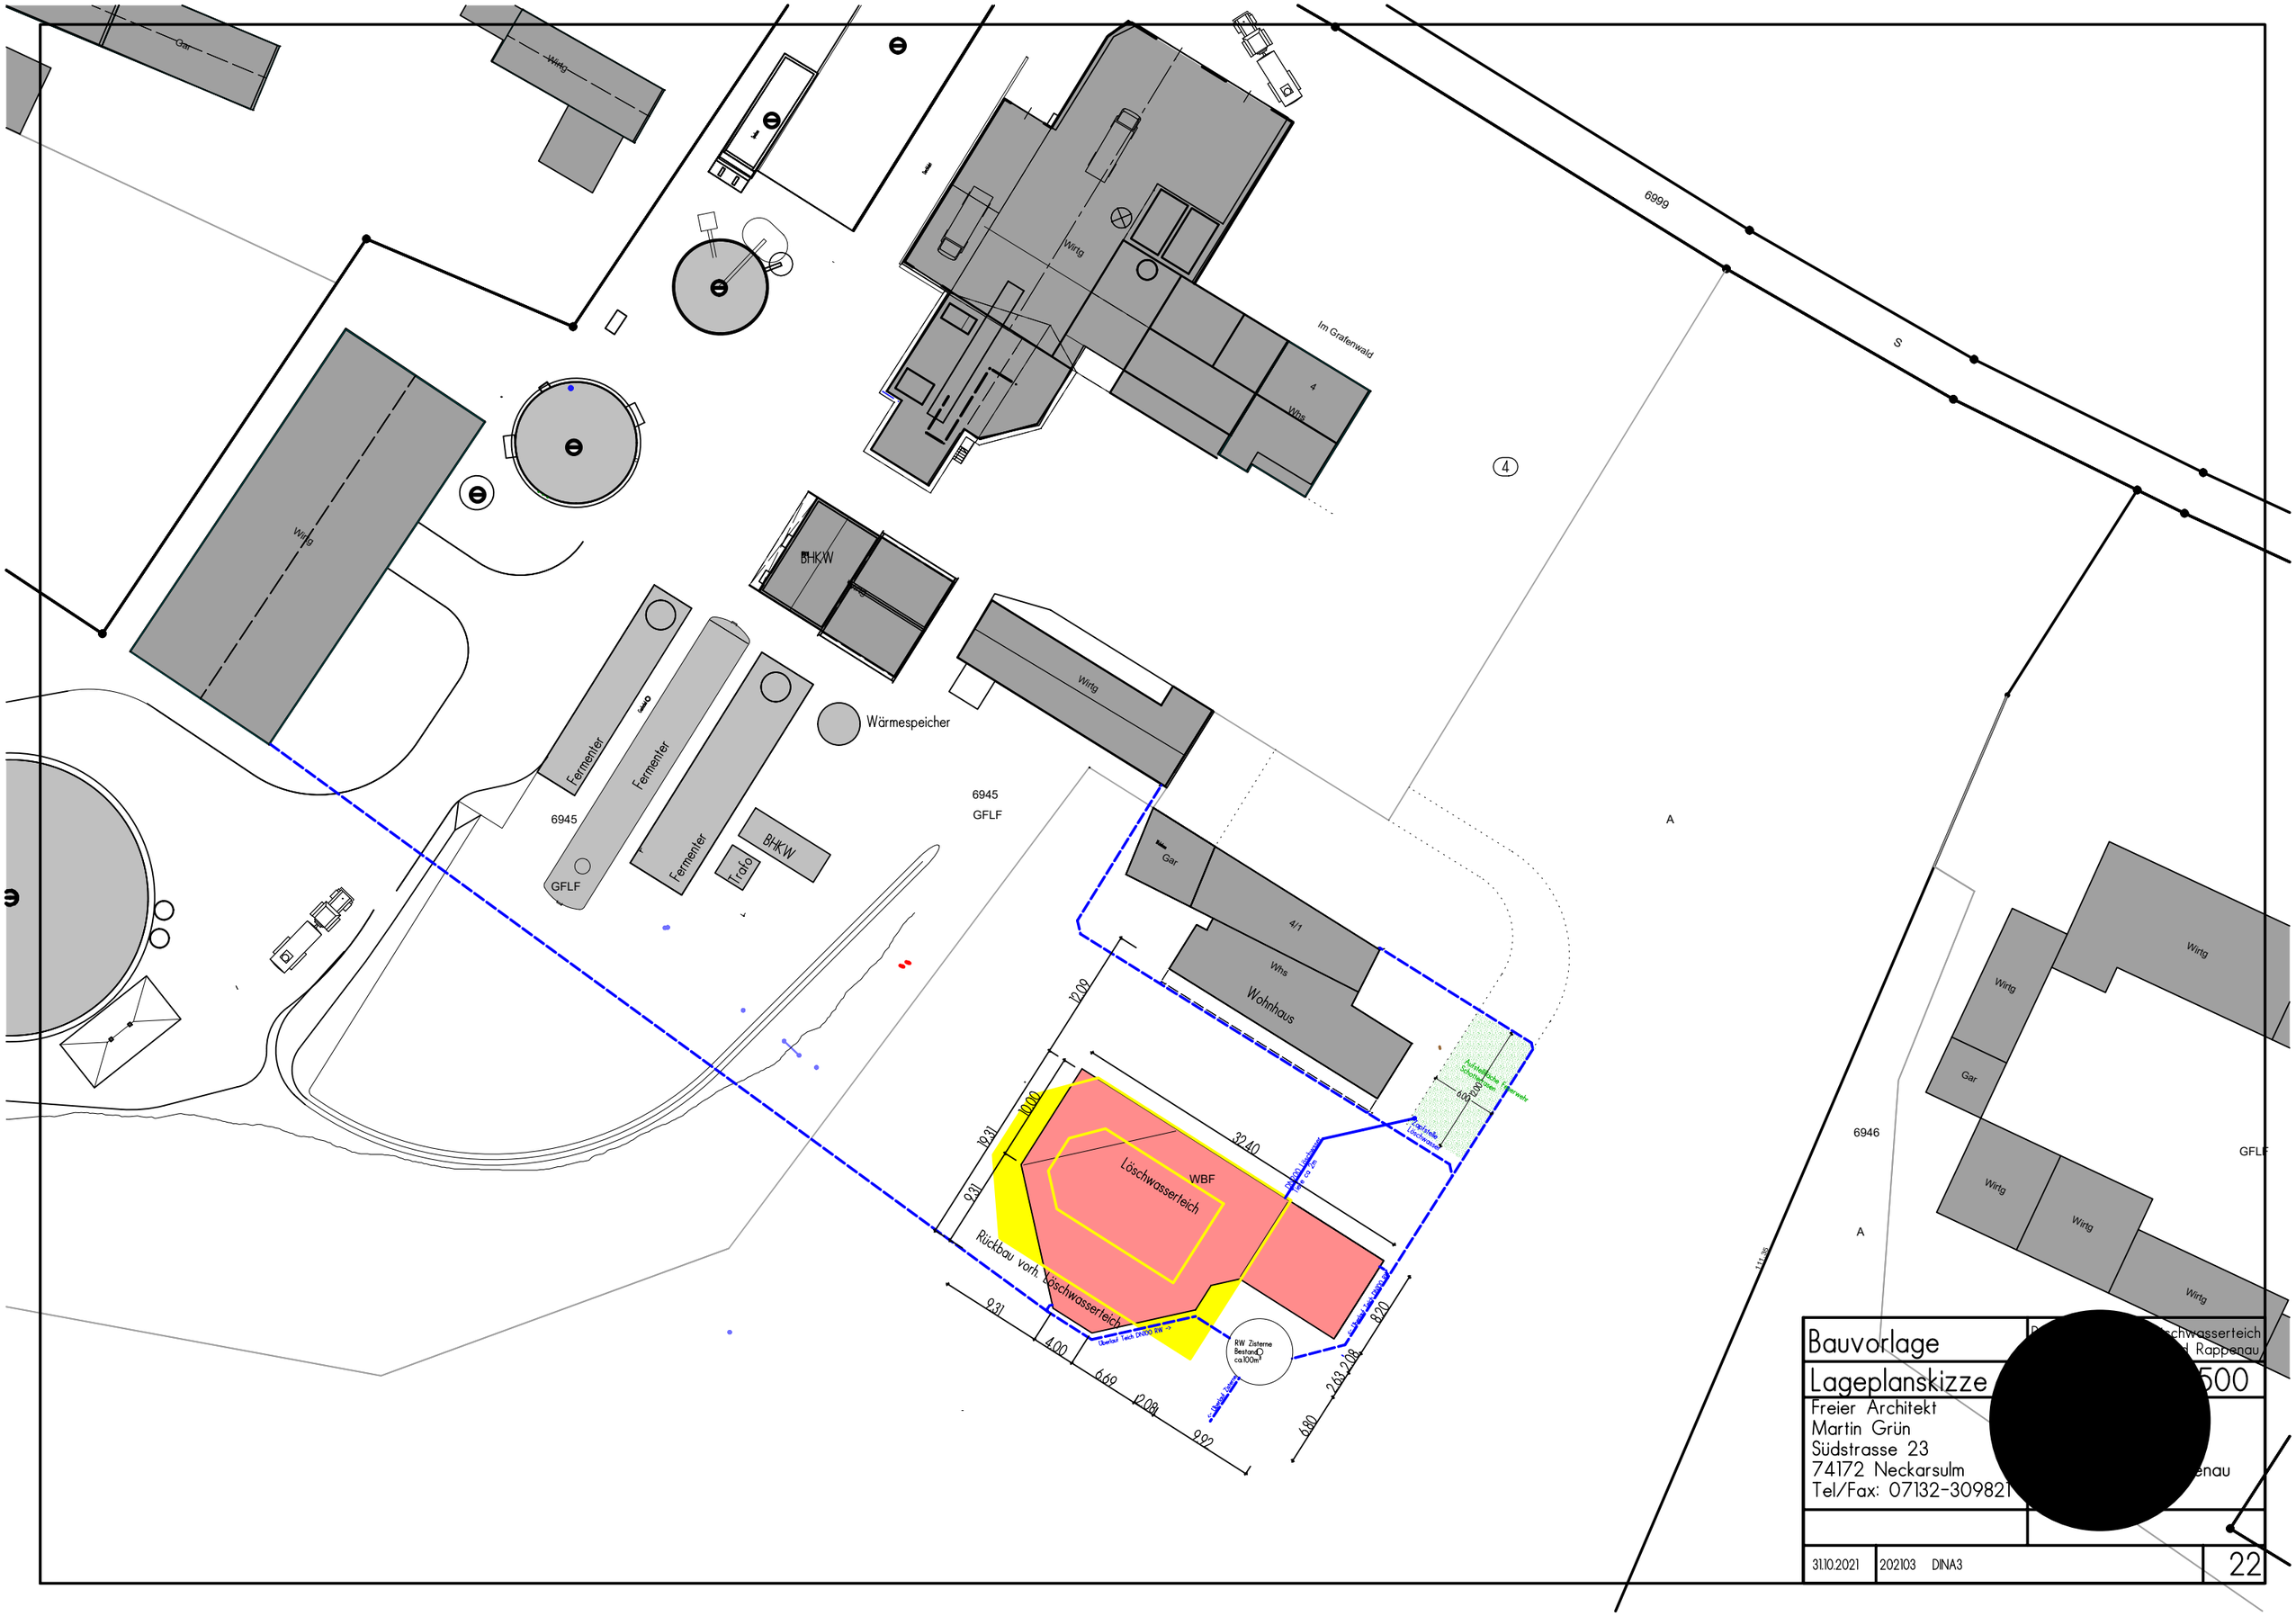

Gar
Wirtg
Wirtg
Im Grafenwald
4
Whs
6999
S
4
Wirtg
BHKW
Wärmespeicher
Wirtg
Fermenter
Fermenter
Fermenter
BHKW
Trafo
6945
GFLF
6945
GFLF
A
Gar
4/1
Whs
Wohnhaus
12.09
10.00
19.31
9.31
32.40
Löschwasserteich
WBF
Rückbau vorh. Löschwasserteich
9.31
4.00
6.69
12.08
9.92
6.80
2.63
2.08
8.20
RW Zisterne
Bestand
ca.100m³
Wirtg
Wirtg
Gar
6946
GFLF
Wirtg
Wirtg
Wirtg
A
Bauvorlage
Lageplanskizze
Freier Architekt
Martin Grün
Südstrasse 23
74172 Neckarsulm
Tel/Fax: 07132-309821
[redacted]
31.10.2021
202103 DINA3
22