


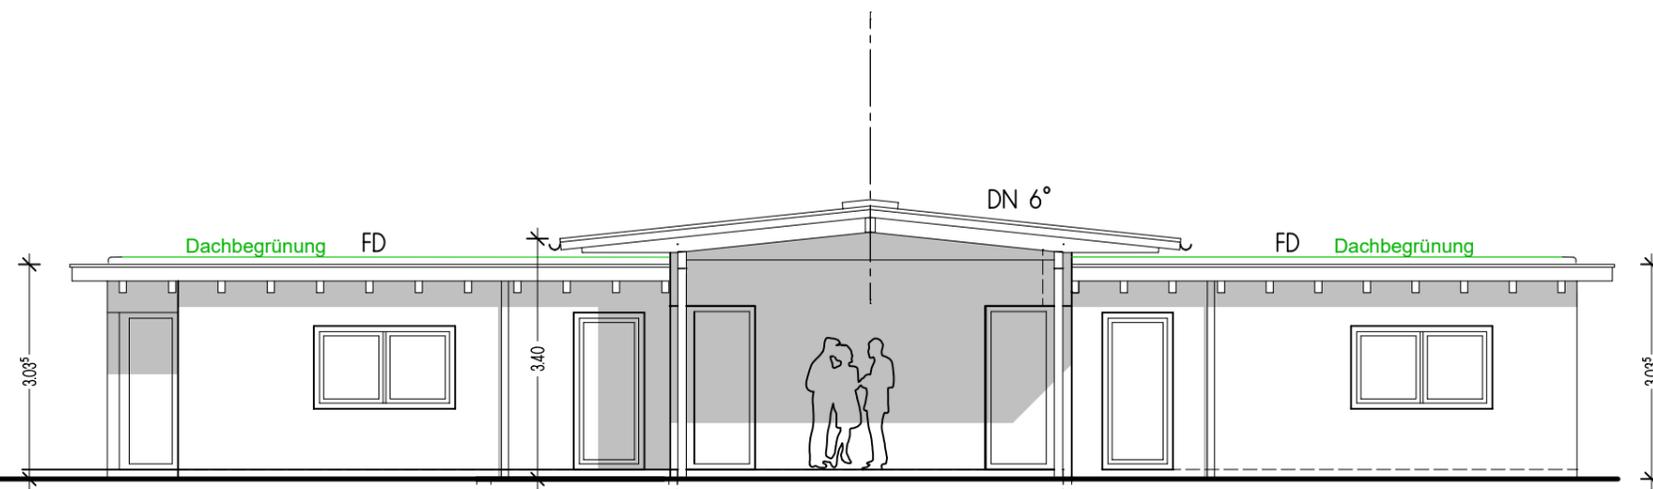

Ansicht Südost



Ansicht Südwest

Bauvorlage	Neubau Altkirchhof Rappenaу
Ansichten 2	00
Freier Architekt Martin Grün Südstrasse 23 74172 Neckarsulm Tel/Fax: 07132-309821	
31.10.2021	202103 DIN A3
	27