
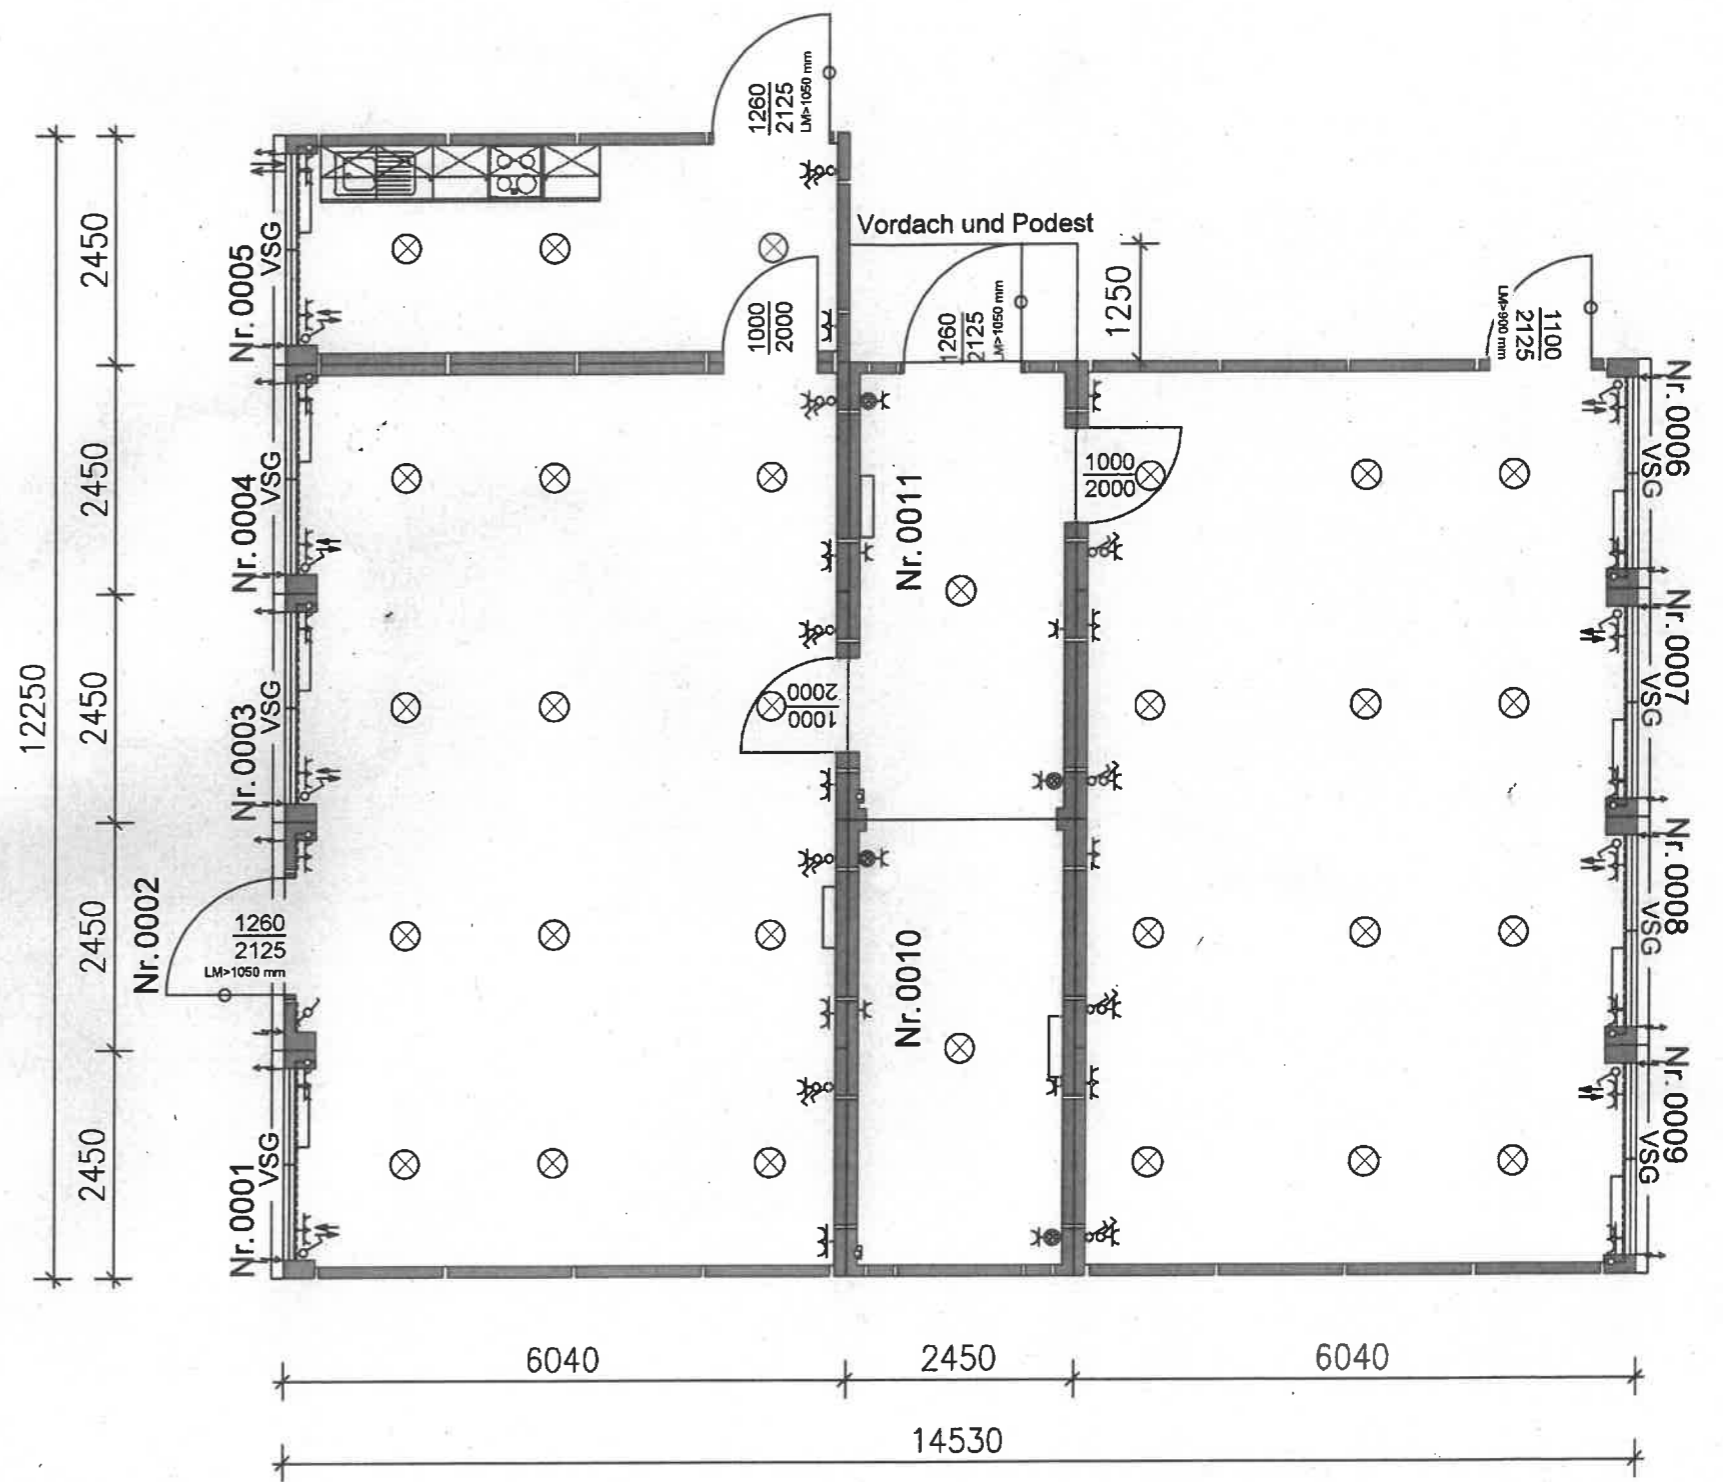


Möglicher Standort der Container

SportHalle Babstadt

1477

Datum xx.xx.xxxx	Gezeichnet HBA Bad Rappenau, xxxx xxxxxx	Geprüft xxxx xxxxxx	 <b>Maßstab</b> 1:100 <b>Maßeinheit</b> m
Zeichnung xxxxxxx xx	xxxxxxx 74906 Bad Rappenau, xxxxxx		



F	-	-	-	<b>Planinhalt:</b> Grundrisse		<b>Kunde/Anschrift:</b> Stadt Bad Rappenu Kirchplatz 4 74906 Bad Rappenu <b>Bauvorhaben/Anschrift:</b> Grundschule Babstadt <i>Kernzeit</i>
E	-	-	-	<b>System:</b> 2500/3000 PLUS		
D	-	-	-	<b>Maßstab:</b> -	<b>Blattgröße:</b> DIN A4	
C	-	-	-	<b>Gez.:</b> KUS	<b>Datum:</b> 13.04.2022	
B	-	-	-	<b>Angebotsnummer:</b> 22-81601		
A	-	-	-	<b>Mietvertragsnummer:</b>		
<b>Index</b>	<b>Datum</b>	<b>gezeichnet</b>	<b>Änderung</b>	<b>Projektnummer:</b>		