





WEST Haus B

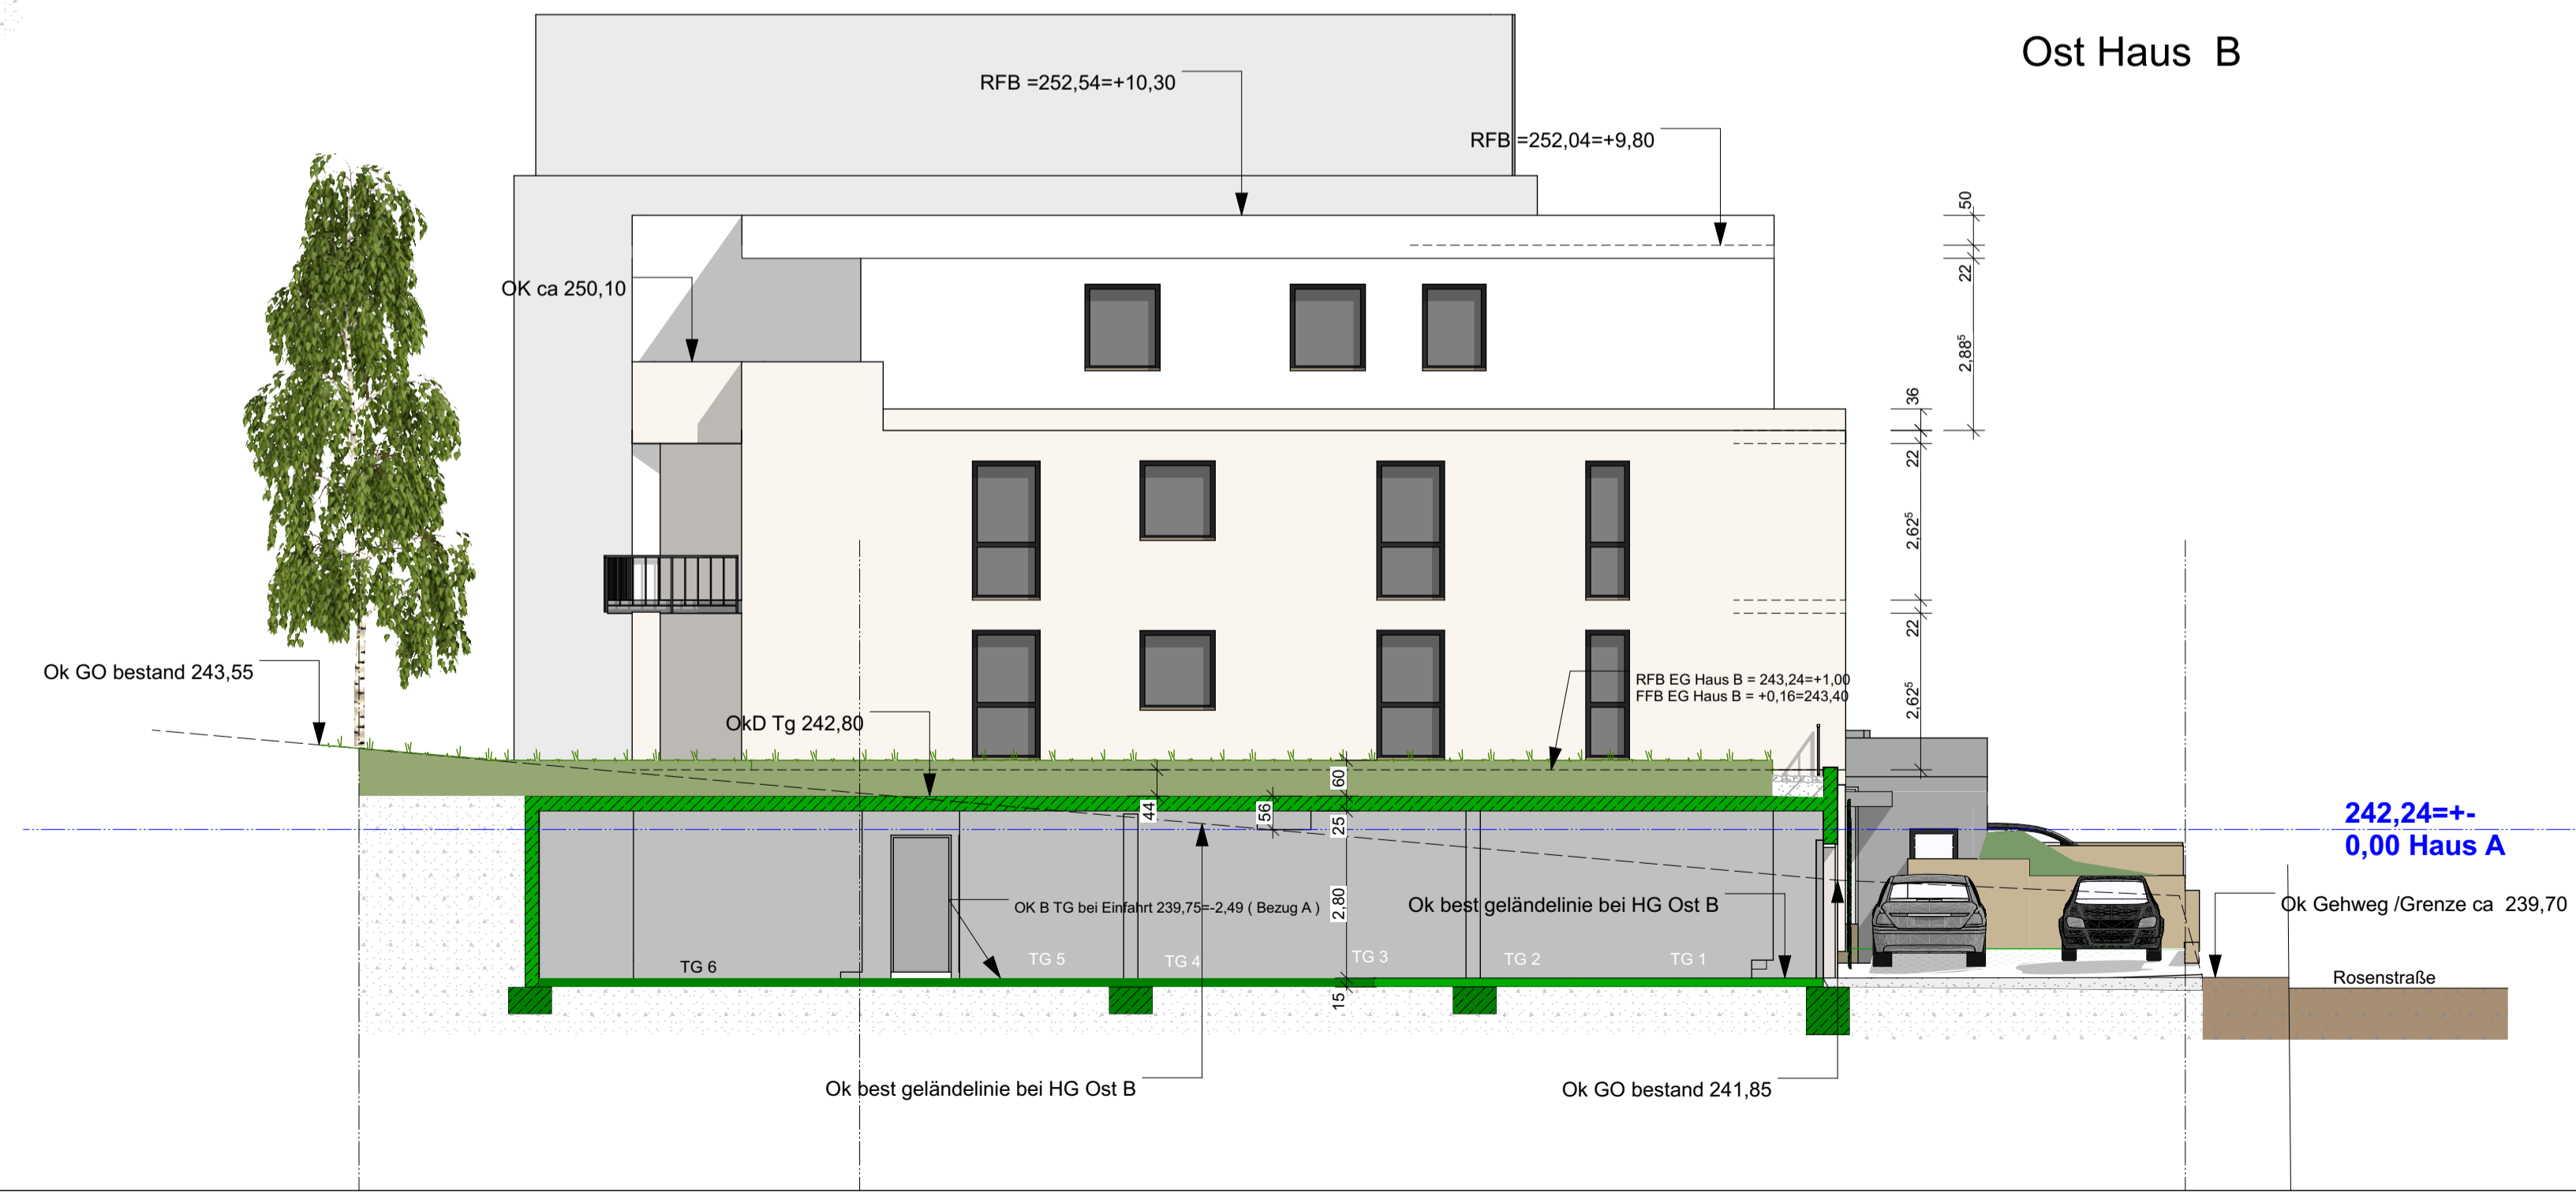

Ost Haus B

Bauvorhaben :
 Neubau von 2 Mehrfamilienhäusern
 mit je 8 Wohneinheiten .
 eine Tiefgarage mit 20 Stellplätzen
 und 6 Außenstellplätzen
 Flst 5864.
 Rosenstraße/Schwaigener Straße 12
 74906 Bad Rappenau

Haus B Ost und West M 1:100

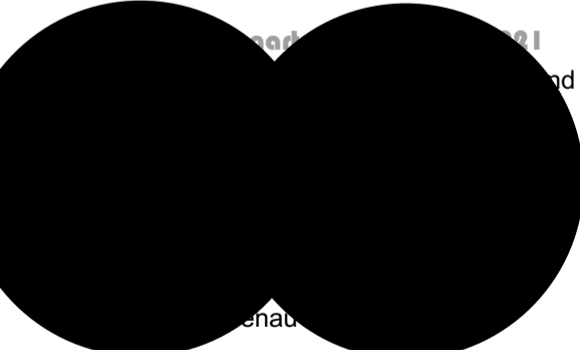Bauherr :


Planverfasser:
 gefertigt. leingarten . den 5.12.2021
 Dipl. Ing (FH) - Architektin
 An. Häußermann-fischer
 Eppinger Straße 83/1
 74211 leingarten
 tel: 07131/401434
 fax: 07131/740494
 mail: info@ahf-architektur.de