
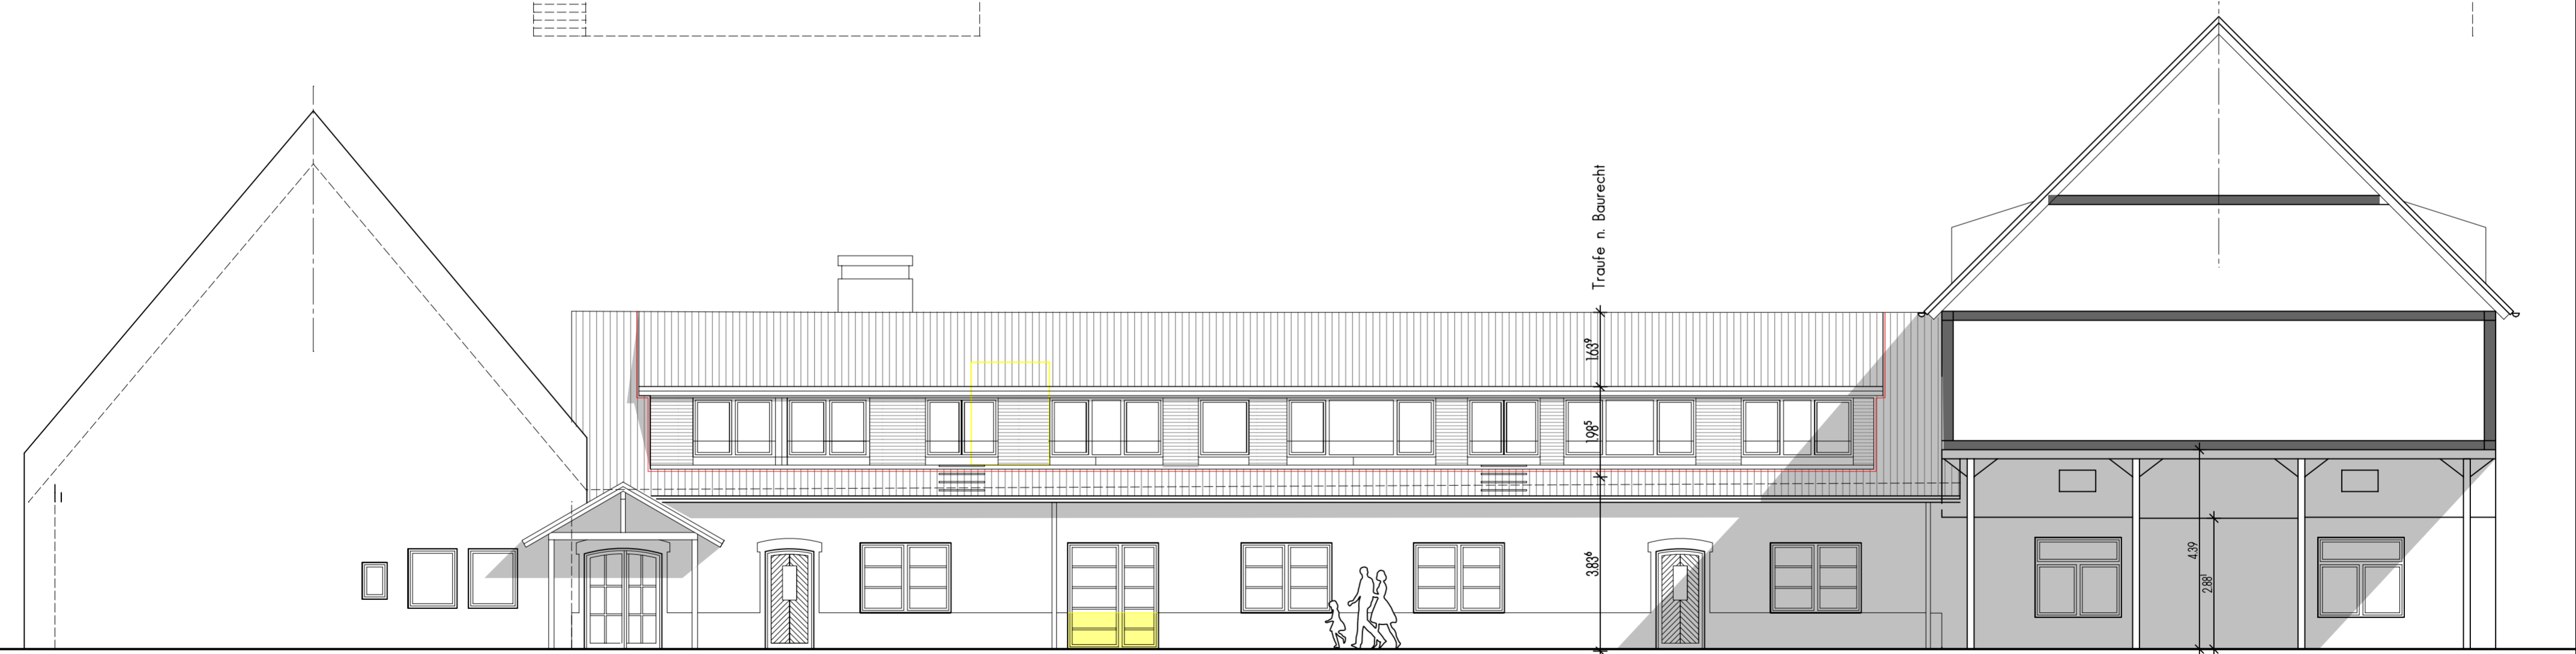


Ansicht Ost

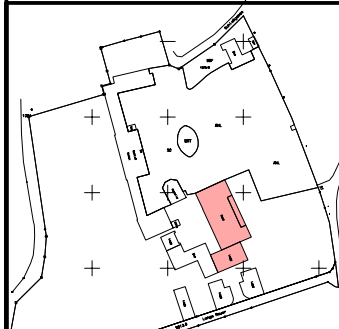

Ansicht West

Restaurant Geb.10,15

	Bauvorlage	Schloss Heinsheim Umnutzung Restaurant, Aufstockung
	M 1:100	
Freier Architekt Martin Grün Südstrasse 23 74172 Neckarsulm Tel./Fax: 07132-309821	Bauprojekt Schloss Heinsheim Geb. 10, 15	Blatt 13
20.02.2022	DINA2	