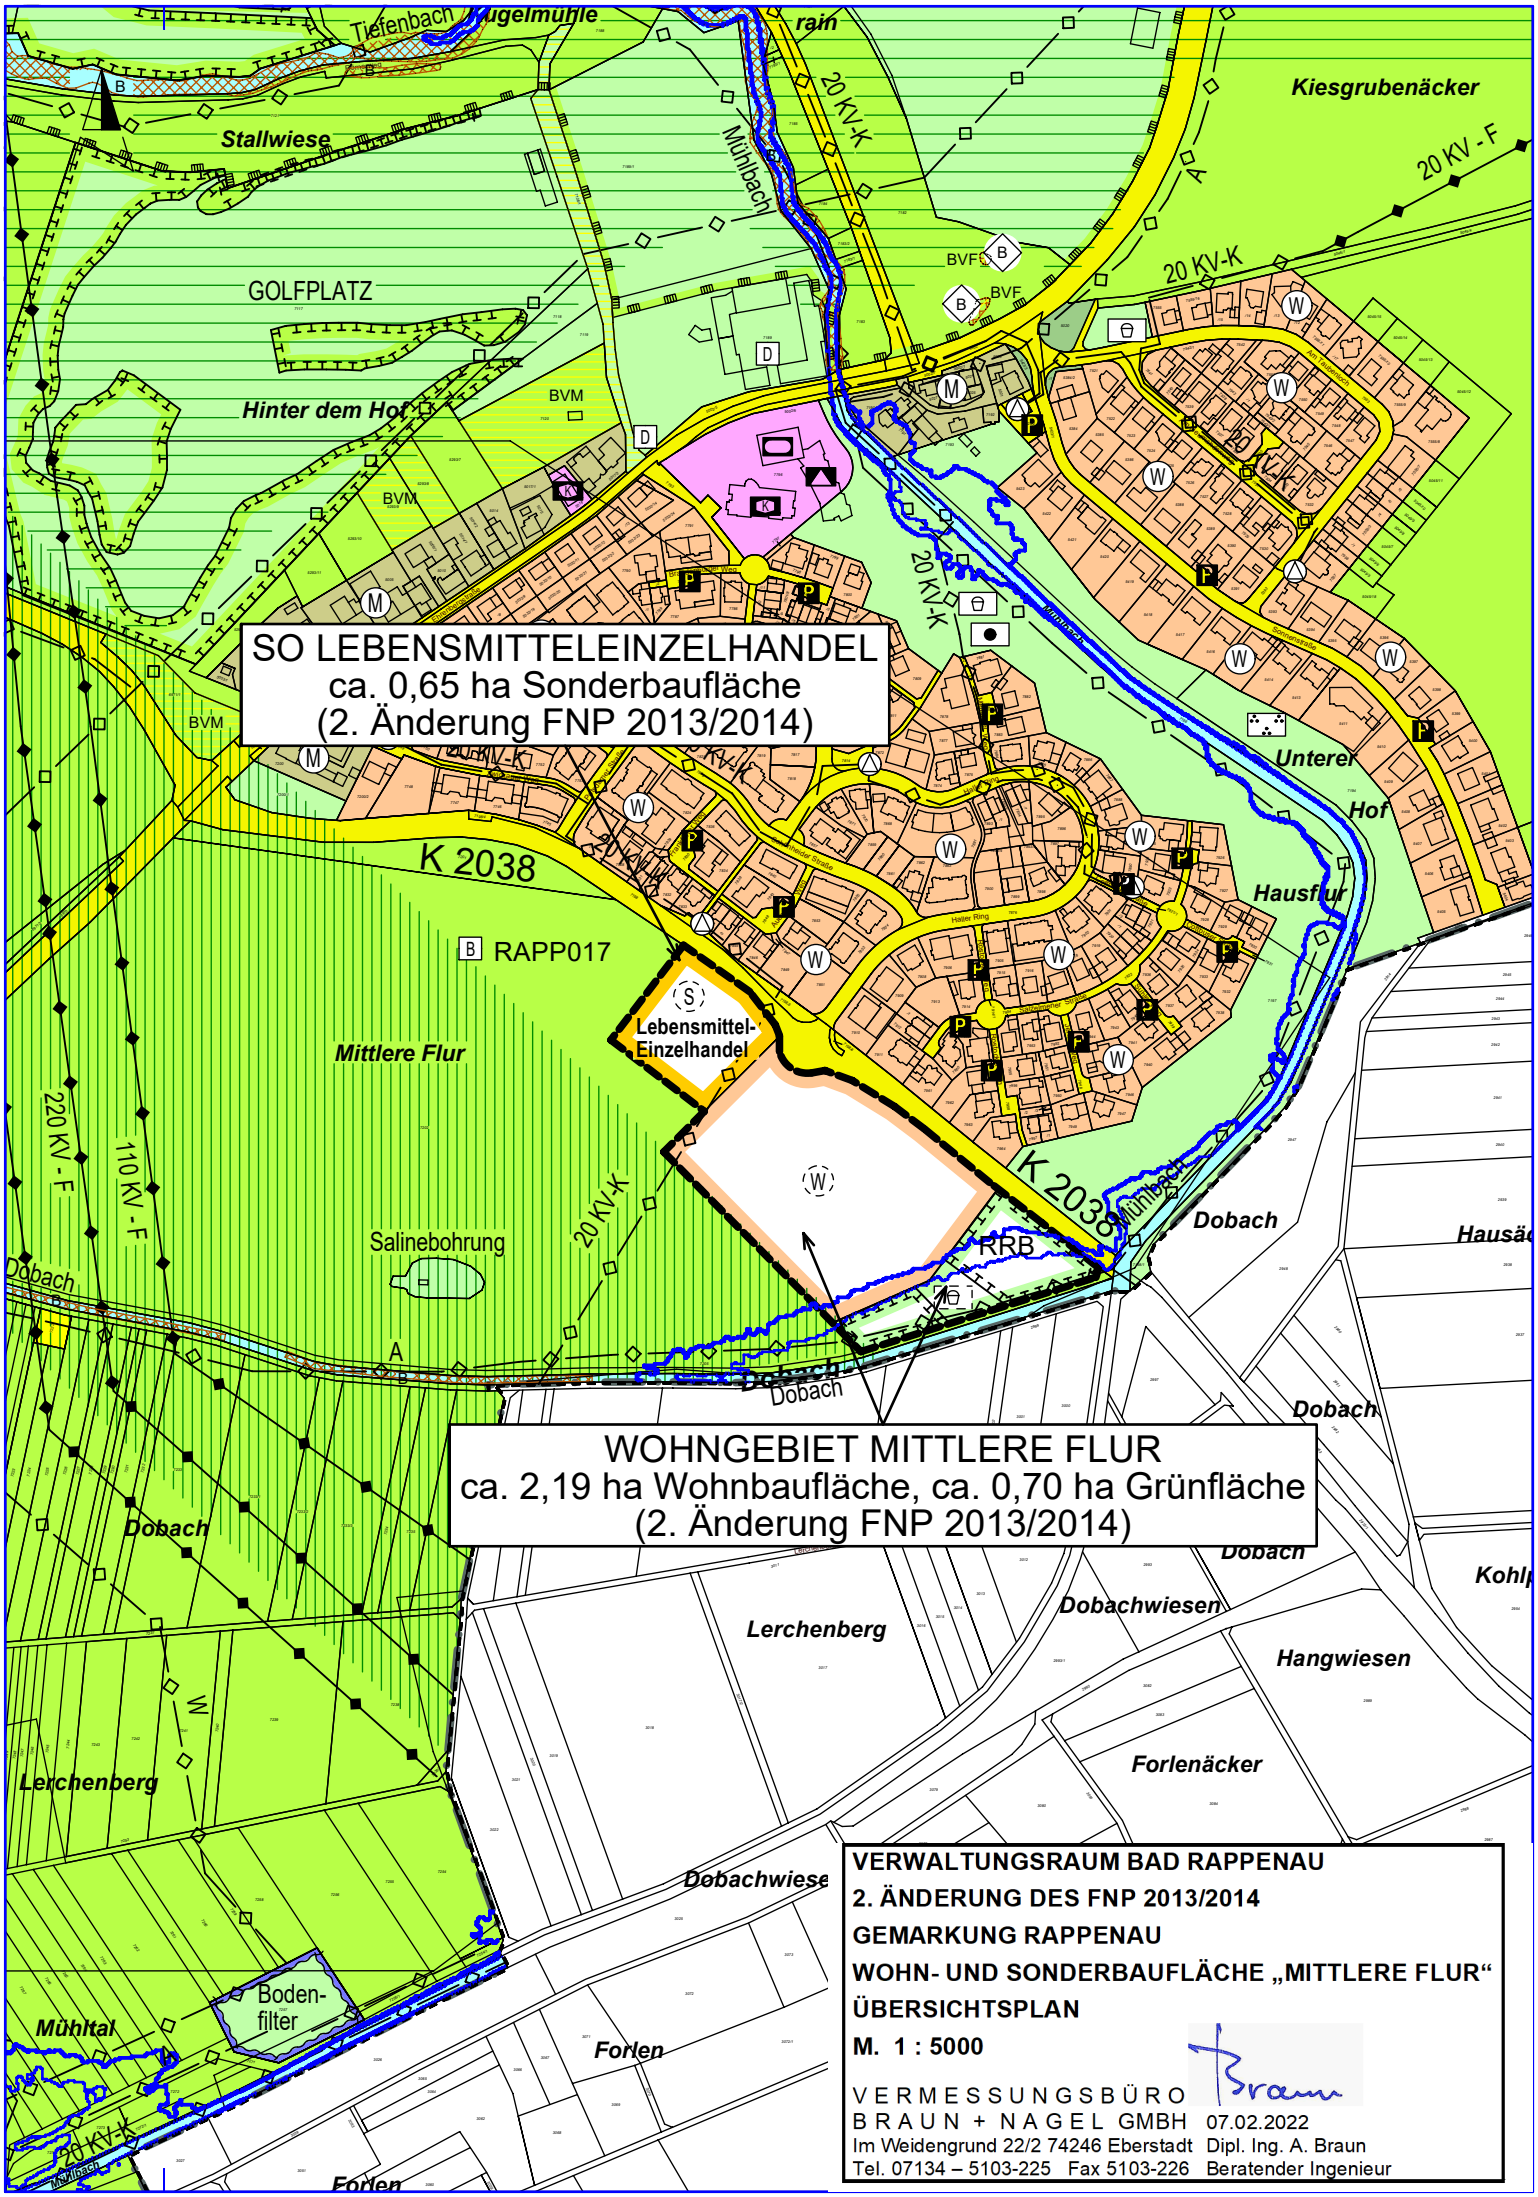

VERWALTUNGSRAUM BAD RAPPENAU
2. ÄNDERUNG DES FNP 2013/2014
GEMARKUNG RAPPENAU
WOHN- UND SONDERBAUFLÄCHE „MITTLERE FLUR“
ÜBERSICHTSPLAN
M. 1 : 5000

VERMESSUNGSBÜRO
BRAUN + NAGEL GMBH
Im Weidengrund 22/2 74246 Eberstadt
Tel. 07134 – 5103-225 Fax 5103-226

07.02.2022
Dipl. Ing. A. Braun
Beratender Ingenieur