Stilllegung RÜ Bon 04

Lageplan

M. 1 : 500

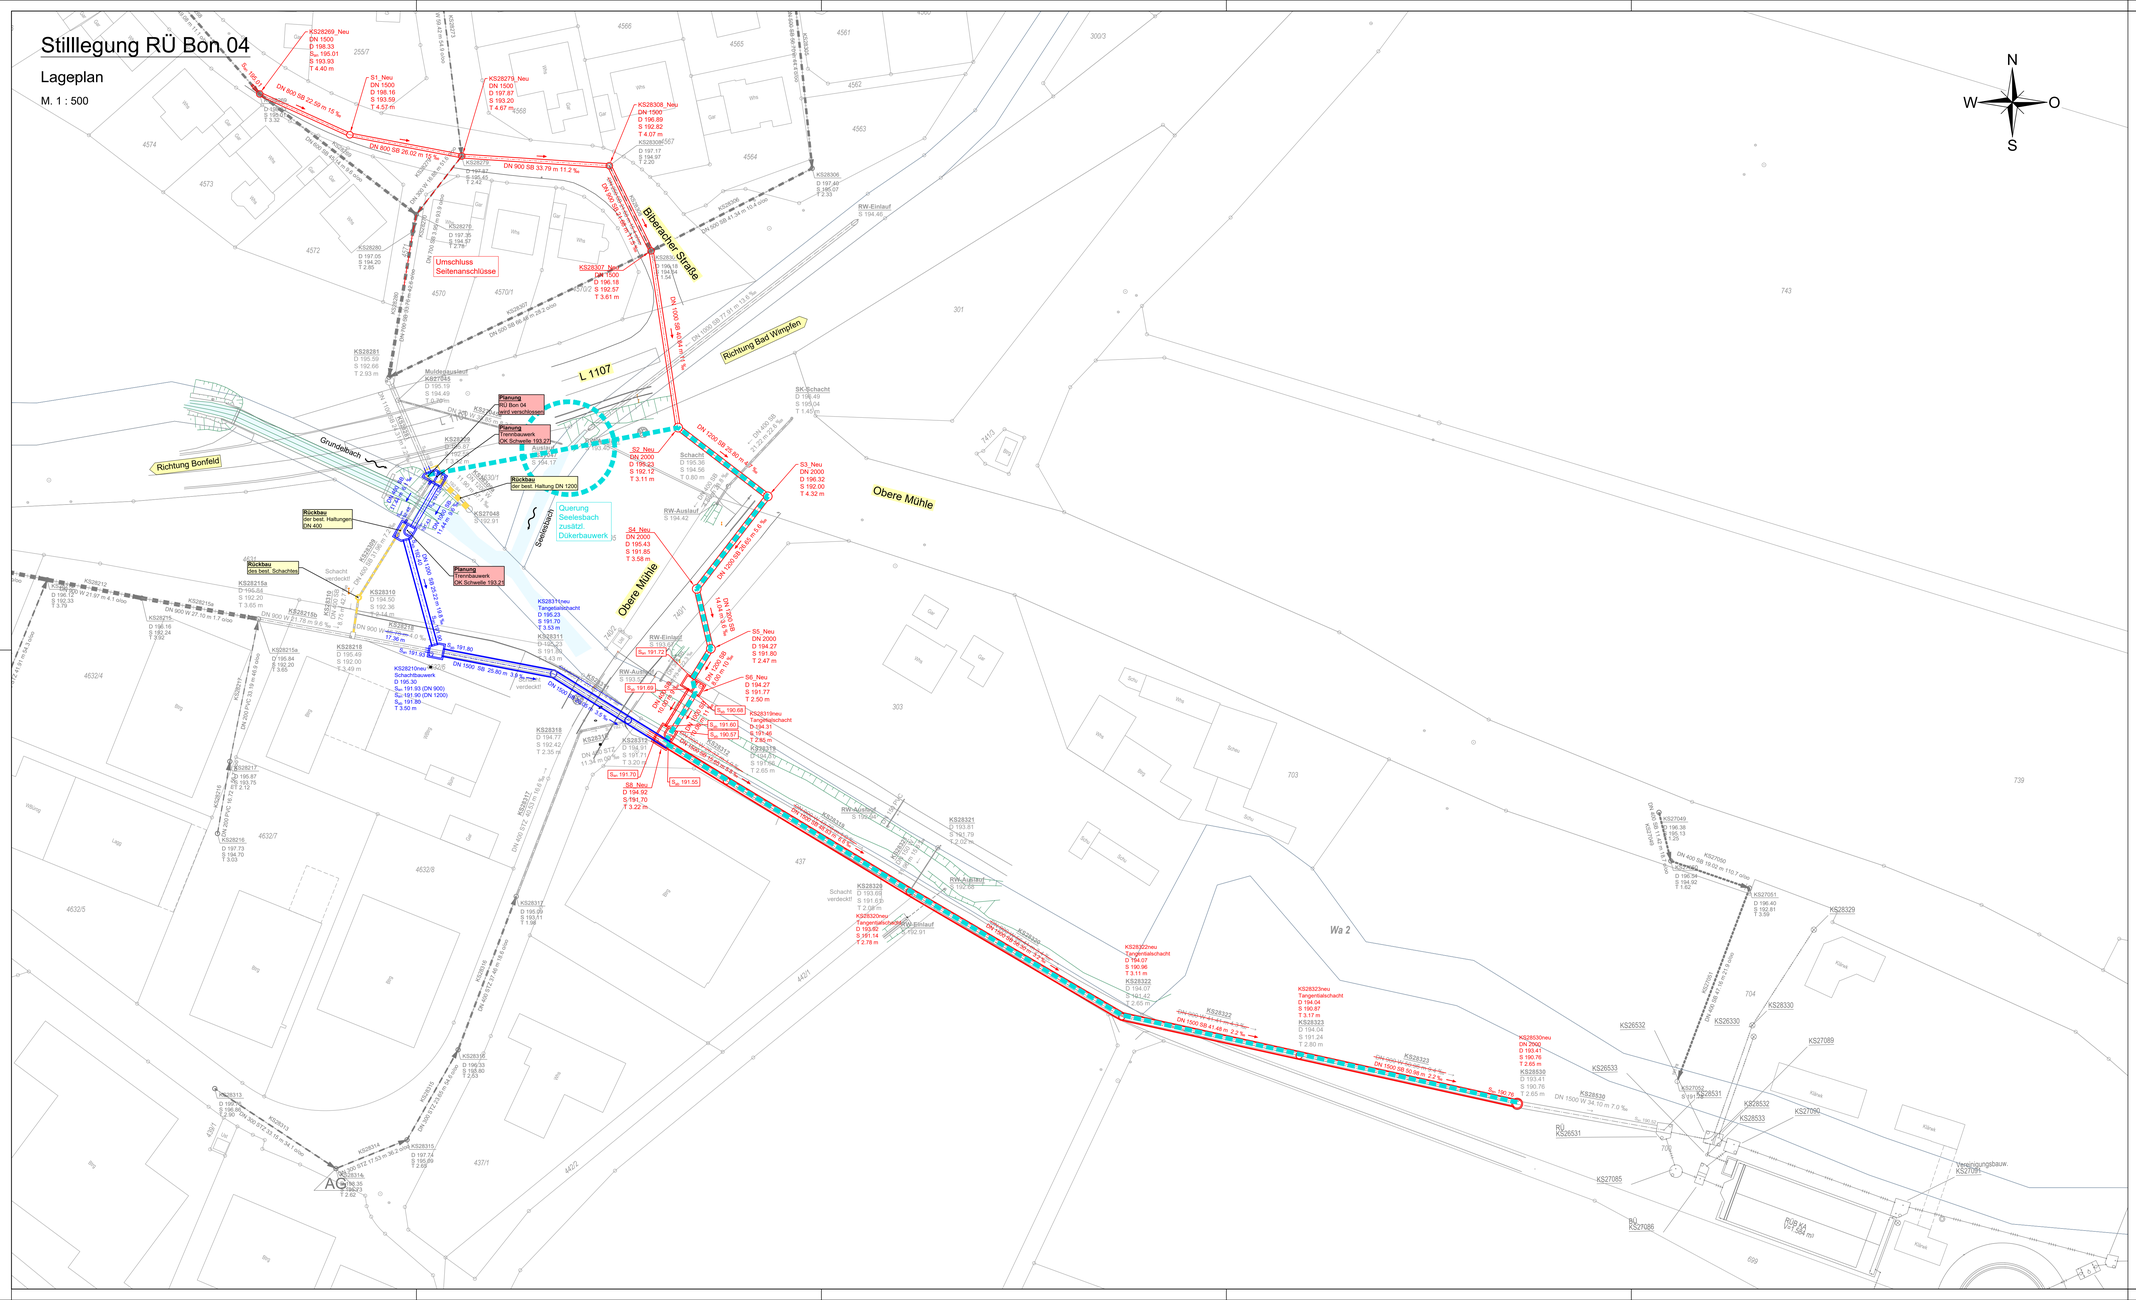
KS28269_Neu
DN 1500
D 198.33
S$_{ue}$ 195.01
S 193.93
T 4.40 m
S1_Neu
DN 1500
D 198.16
S 193.59
T 4.57 m
KS28279_Neu
DN 1500
D 197.97
S 193.20
T 4.67 m
KS28308_Neu
DN 1500
D 196.89
S 192.82
T 4.07 m
KS28306
D 197.40
S 195.07
T 2.33
KS28307_Neu
DN 1500
D 196.18
S 192.57
T 3.61 m
S2_Neu
DN 2000
D 196.23
S 192.12
T 3.11 m
S3_Neu
DN 2000
D 196.32
S 192.00
T 4.32 m
S4_Neu
DN 2000
D 195.43
S 191.85
T 3.58 m
S5_Neu
DN 2000
D 194.27
S 191.80
T 2.47 m
S6_Neu
D 194.27
S 191.77
T 2.50 m
S8_Neu
D 194.52
S 191.70
T 3.22 m
KS28321neu
Tangentialschacht
D 196.23
S 191.70
T 3.53 m
KS28319neu
Tangentialschacht
D 194.31
S 191.46
T 2.86 m
KS28320neu
Tangentialschacht
D 193.40
S 191.14
T 2.78 m
KS28322neu
Tangentialschacht
D 194.07
S 190.96
T 3.11 m
KS28323neu
Tangentialschacht
D 194.04
S 190.87
T 3.17 m
KS28330neu
DN 2900
D 193.41
S 190.76
T 2.65 m
Biberacher Straße
Richtung Bad Wimpfen
Richtung Bonfeld
L 1107
Grundlbach
Seelesbach
Obere Mühle
Querung Seelesbach zusätzl. Dükerbauwerk
Umschluss Seitenanschlüsse
Planung RÜ Bon 04 wird verschlossen
Planung Trennbauwerk DK Schwelle 193.23
Planung Trennbauwerk DK Schwelle 193.21
Rückbau der best. Haltung DN 1200
Rückbau der best. Haltungen DN 450
Rückbau des best. Schachtes
Schacht verdeckt!
RW-Einlauf
RW-Auslauf
SK-Schacht
Mulden-Rohr-Auslauf
Wa 2
Wa 3
Verwaltungsbauw.
RW-Einlauf
RW-Auslauf
RW-Auslauf
RW-Einlauf
RW-Einlauf
RW-Auslauf
RW-Auslauf
RW-Einlauf
RW-Einlauf
RW-Einl