

Vermessungsbüro Georg Schmerbeck


Ahornweg 18, 74869 Schwarzach, Tel. 06262/9278488, Fax 06262/9278489
Internet: www.vermessung-schmerbeck.de, Email: info@vermessung-schmerbeck.de

Übersichtsplan 1:2000

Stadt: Bad Rappenau
Stadteil: Bad Rappenau

Flurstück Nr. 6112

Baugesuch

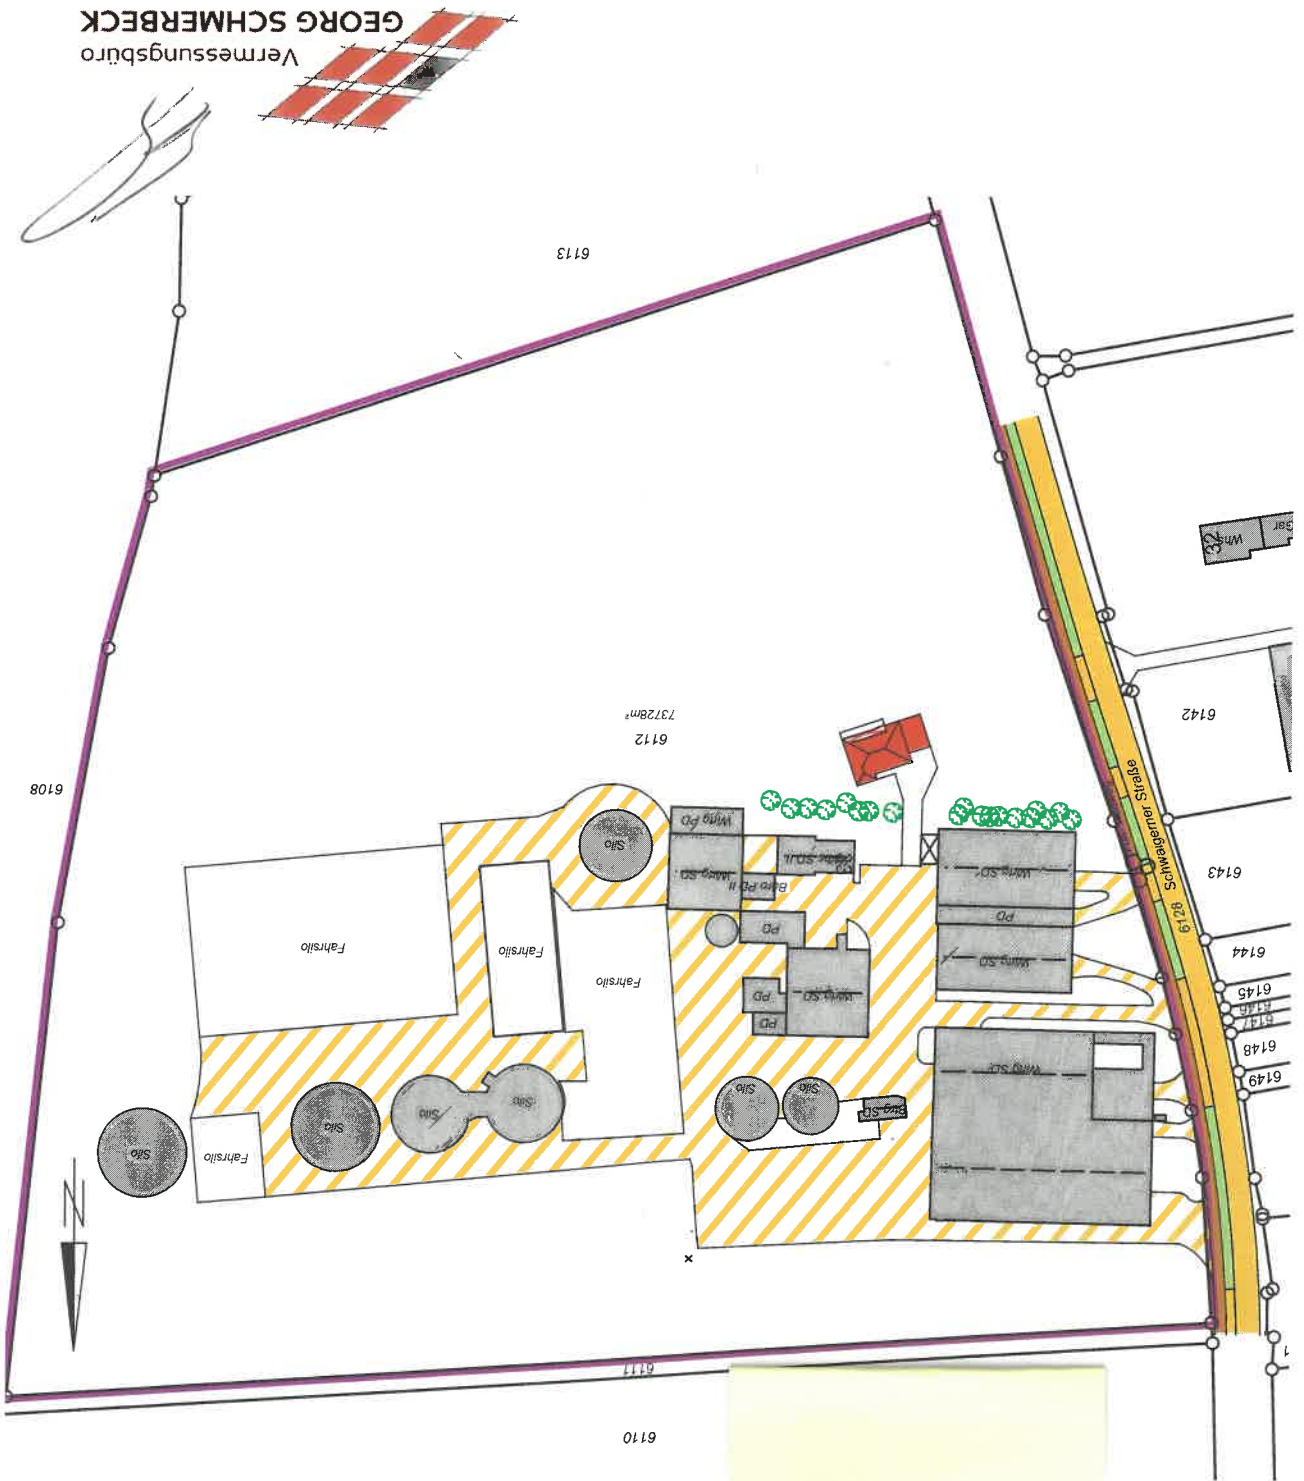

GEORG SCHMERBECK
Vermessungsbüro

Schwarzach, 26.05.2022