



OST-ANSICHT

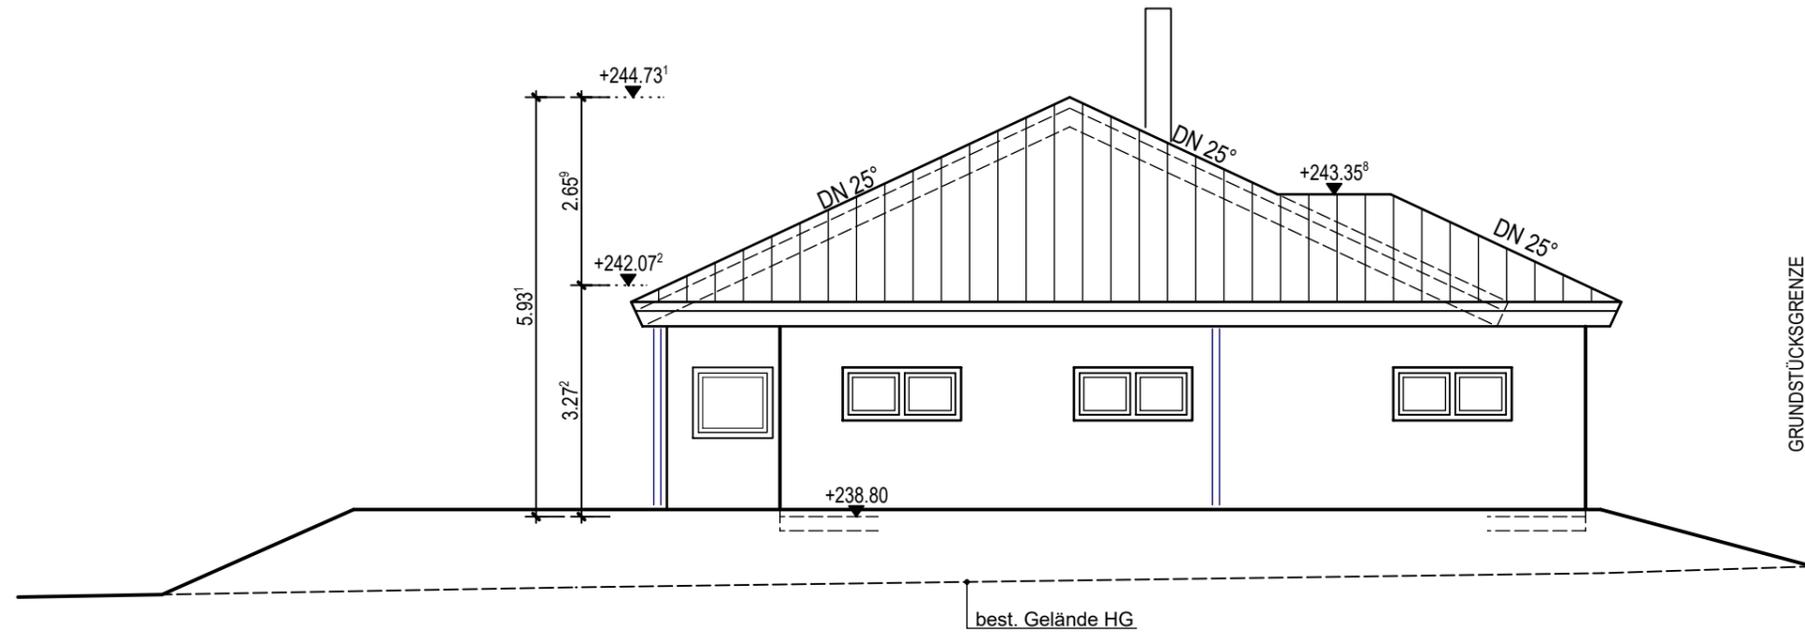

NORD-ANSICHT

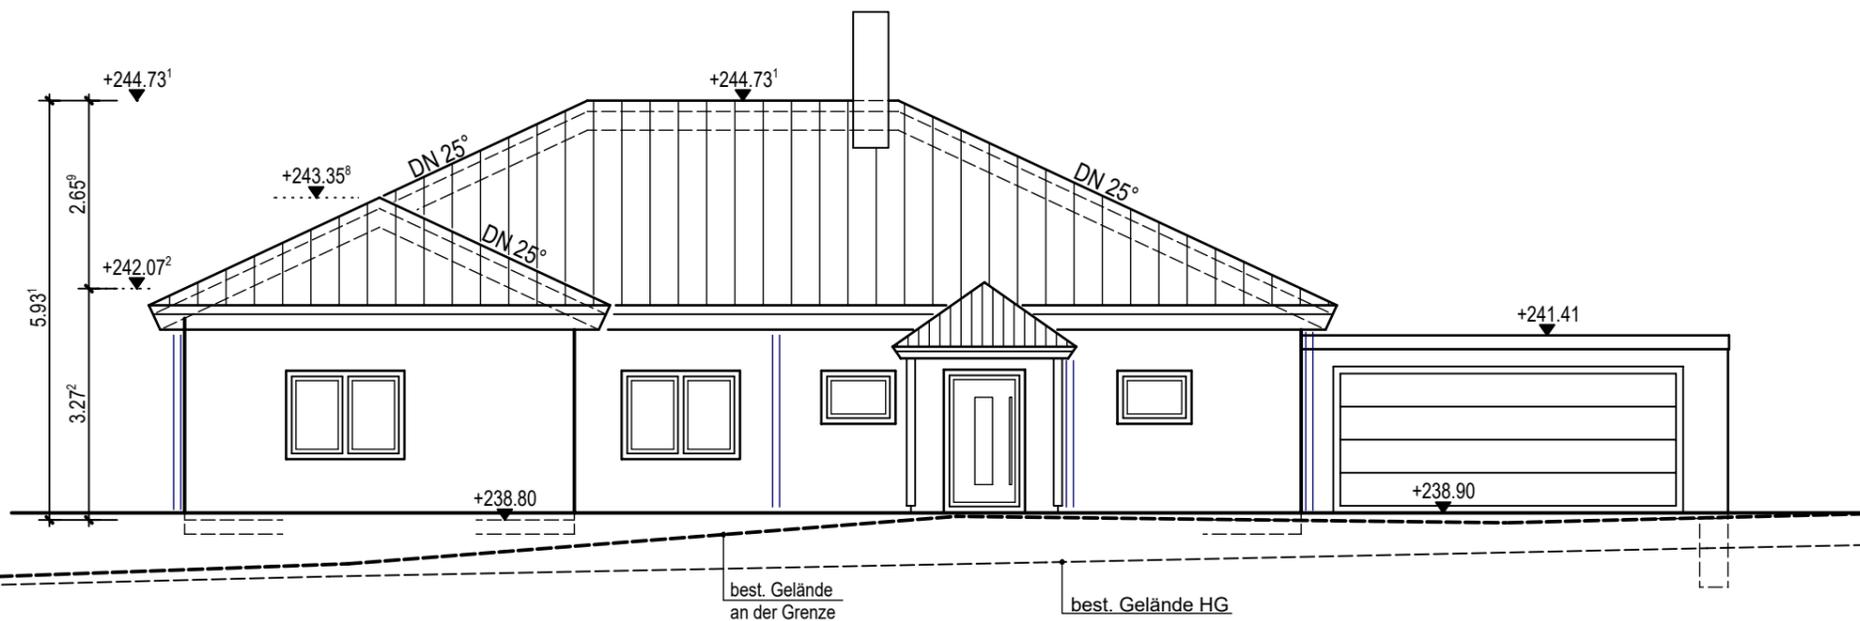

JOHANNES LAUKHUF
DESIGN

BAUANTRAG

NORD-ANSICHT u. OST-ANSICHT

M 1: 100

Auftr.-Nr. 24481

Plan-Nr. 3

Datum: 26.05.2022

gez. ok

BAUVORHABEN


WOHNHAUS . BAD RAPPENAU

Neubau einer 2.Betriebsleiterwohnung mit Doppelgarage

Schwaigernerstr. Flst.Nr. : 6112

74906 Bad Rappenau

BAUHERR

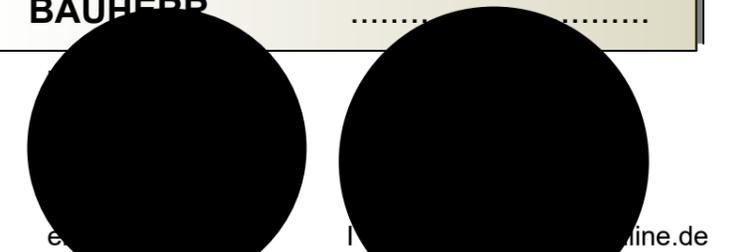

PLANVERFASSER

Johannes Laukhuf | Design

Architekt

Wartbergstr. 68

| 74076 Heilbronn

voice

| 07131 . 973600-0

paper

| 07131 . 973600-9

electric mail

| info@laukhuf.de

Das Urheberrecht dieser Zeichnungen und Skizzen verbleibt bei
Fa. WertHaus Heilbronn GmbH.
Diese dürfen ohne unsere Genehmigung weder vervielfältigt
noch dritten Personen zugänglich gemacht werden.