


SÜD-ANSICHT

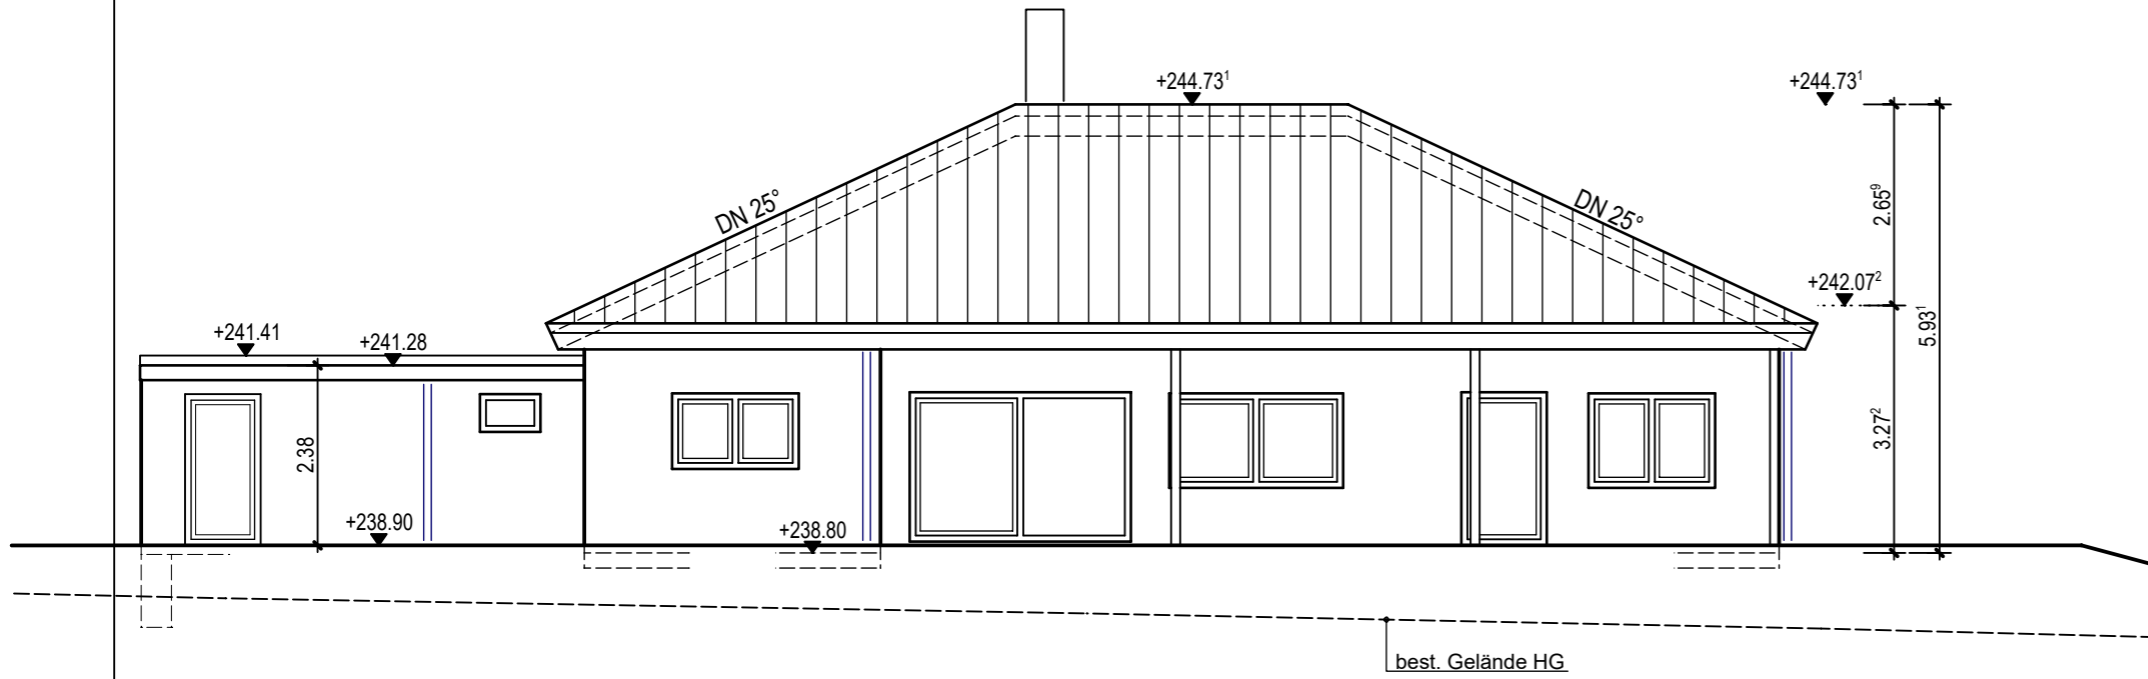

JOHANNES LAUKHUF
DESIGN

BAUANTRAG

WEST-ANSICHT u. SÜD-ANSICHT

M 1: 100

Auftr.-Nr. 24481

Plan-Nr. 4

Datum: 26.05.2022



gez. **ok**

BAUVORHABEN

WOHNHAUS . BAD RAPPENAU

Neubau einer 2.Betriebsleiterwohnung mit Doppelgarage
Schwaigernerstr. Flst.Nr. : 6112
74906 Bad Rappenau

WEST-ANSICHT

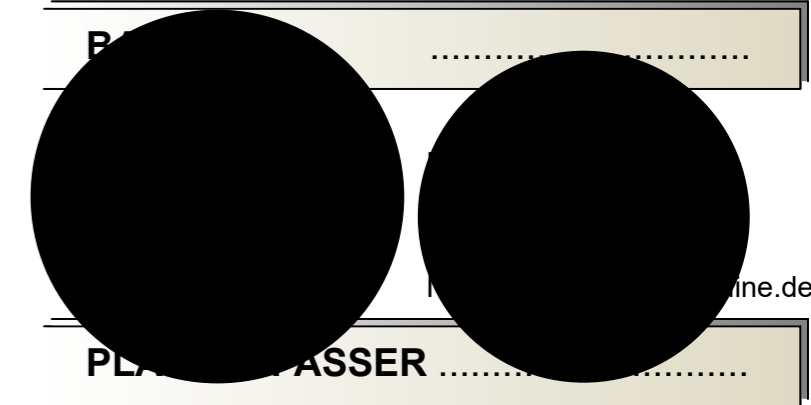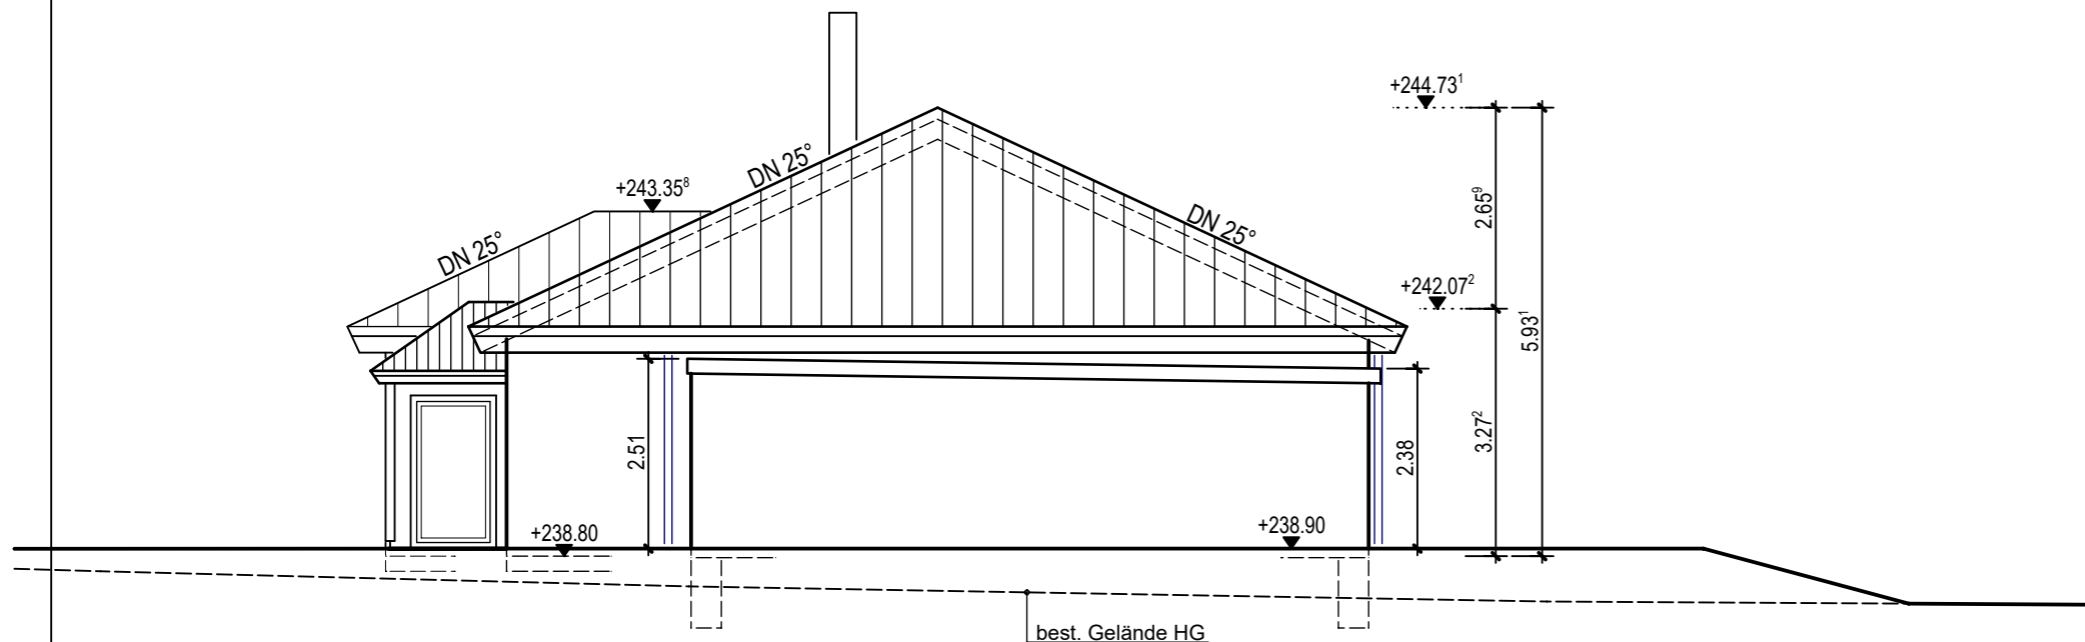

PLAN MASSSTAB

Johannes Laukhuf
Architekt
Wartbergstr. 68

Design
74076 Heilbronn

voice

| 07131 . 973600-0

paper

| 07131 . 973600-9

electric mail

| info@laukhuf.de

Das Urheberrecht dieser Zeichnungen und Skizzen verbleibt bei
Fa. WertHaus Heilbronn GmbH.
Diese dürfen ohne unsere Genehmigung weder vervielfältigt
noch dritten Personen zugänglich gemacht werden.