

**Neue Parkplätze:**  
9 Standard-Wohnstellplätze (Längsparker)  
Abmessung: 10,00 x 5,80 m


**Variante 3:**  
- keine Fällung von Bäumen  
- best. Fahrgassen bleiben erhalten  
- Anpassung des südlichen Bereichs

**Hinweis:** die Lage des Kanalbestandes sowie das Kataster wurde von Gauß-Krüger in UTM konvertiert!

Vermessung liegt im UTM-Format vor!

Index	Änderungsbeschreibung	Sachbearb.	Plan erstellt	Datum

**Schnitt - Variante 3**  
M. 1 : 100

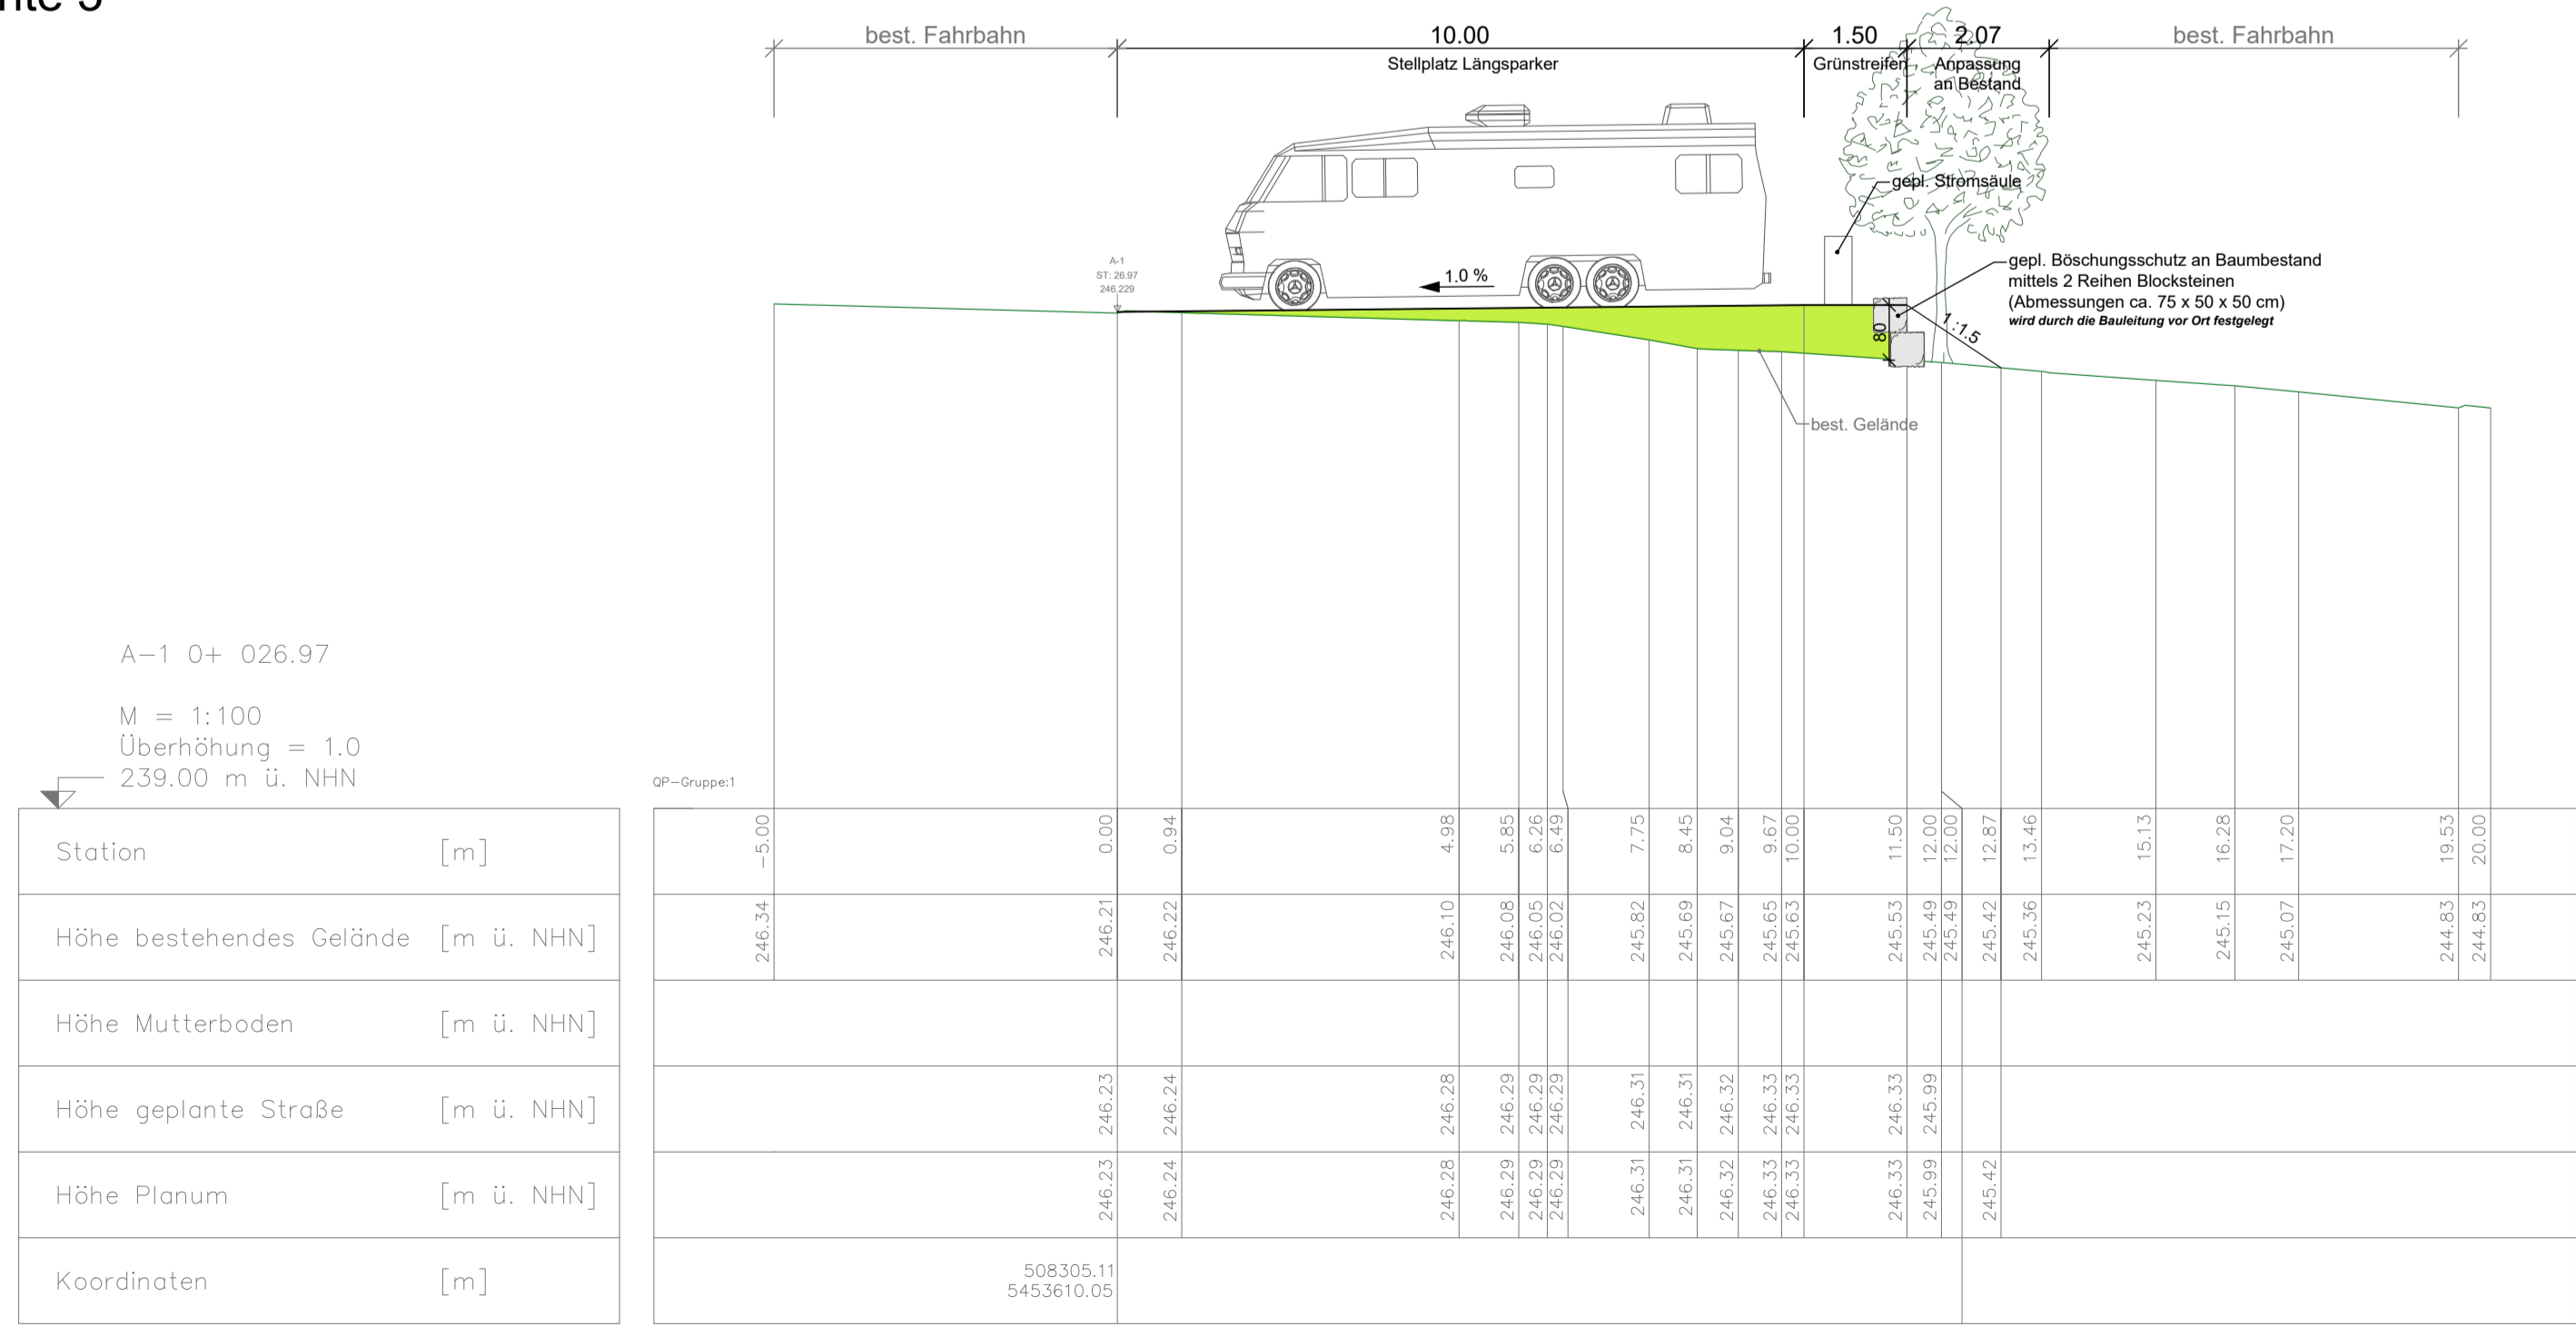

Fertigung	Verantwortung	Projekt Nr.	Anlage
	Vorplanung	IB WI 23744	---

**WILLAREDT INGENIEURE** PartG mbH  
Beratende Ingenieure für Bauwesen, Infrastrukturplanung und Umweltschutz

**VBI** Kleines Feldlein 3  
74889 Sinsheim  
Telefon: 07261 / 685-0  
Telefax: 07261 / 685-99  
E-Mail: info@ib-willaredt.de  
Internet: www.ib-willaredt.de

Bauherr: **Stadt Bad Rappenu**

Projekt: **WOMO in Bad Rappenu**

**Lageplan mit Regelquerschnitt Variante 3**

Blatt	Plan erstellt	Maßstab	Blattgröße
	Machauer	1 : 250, 1 : 100	765x594 (0.45 m²)

Für den Bauherrn: **WILLAREDT INGENIEURE PartG mbH**

Sinsheim, den 13.09.2022