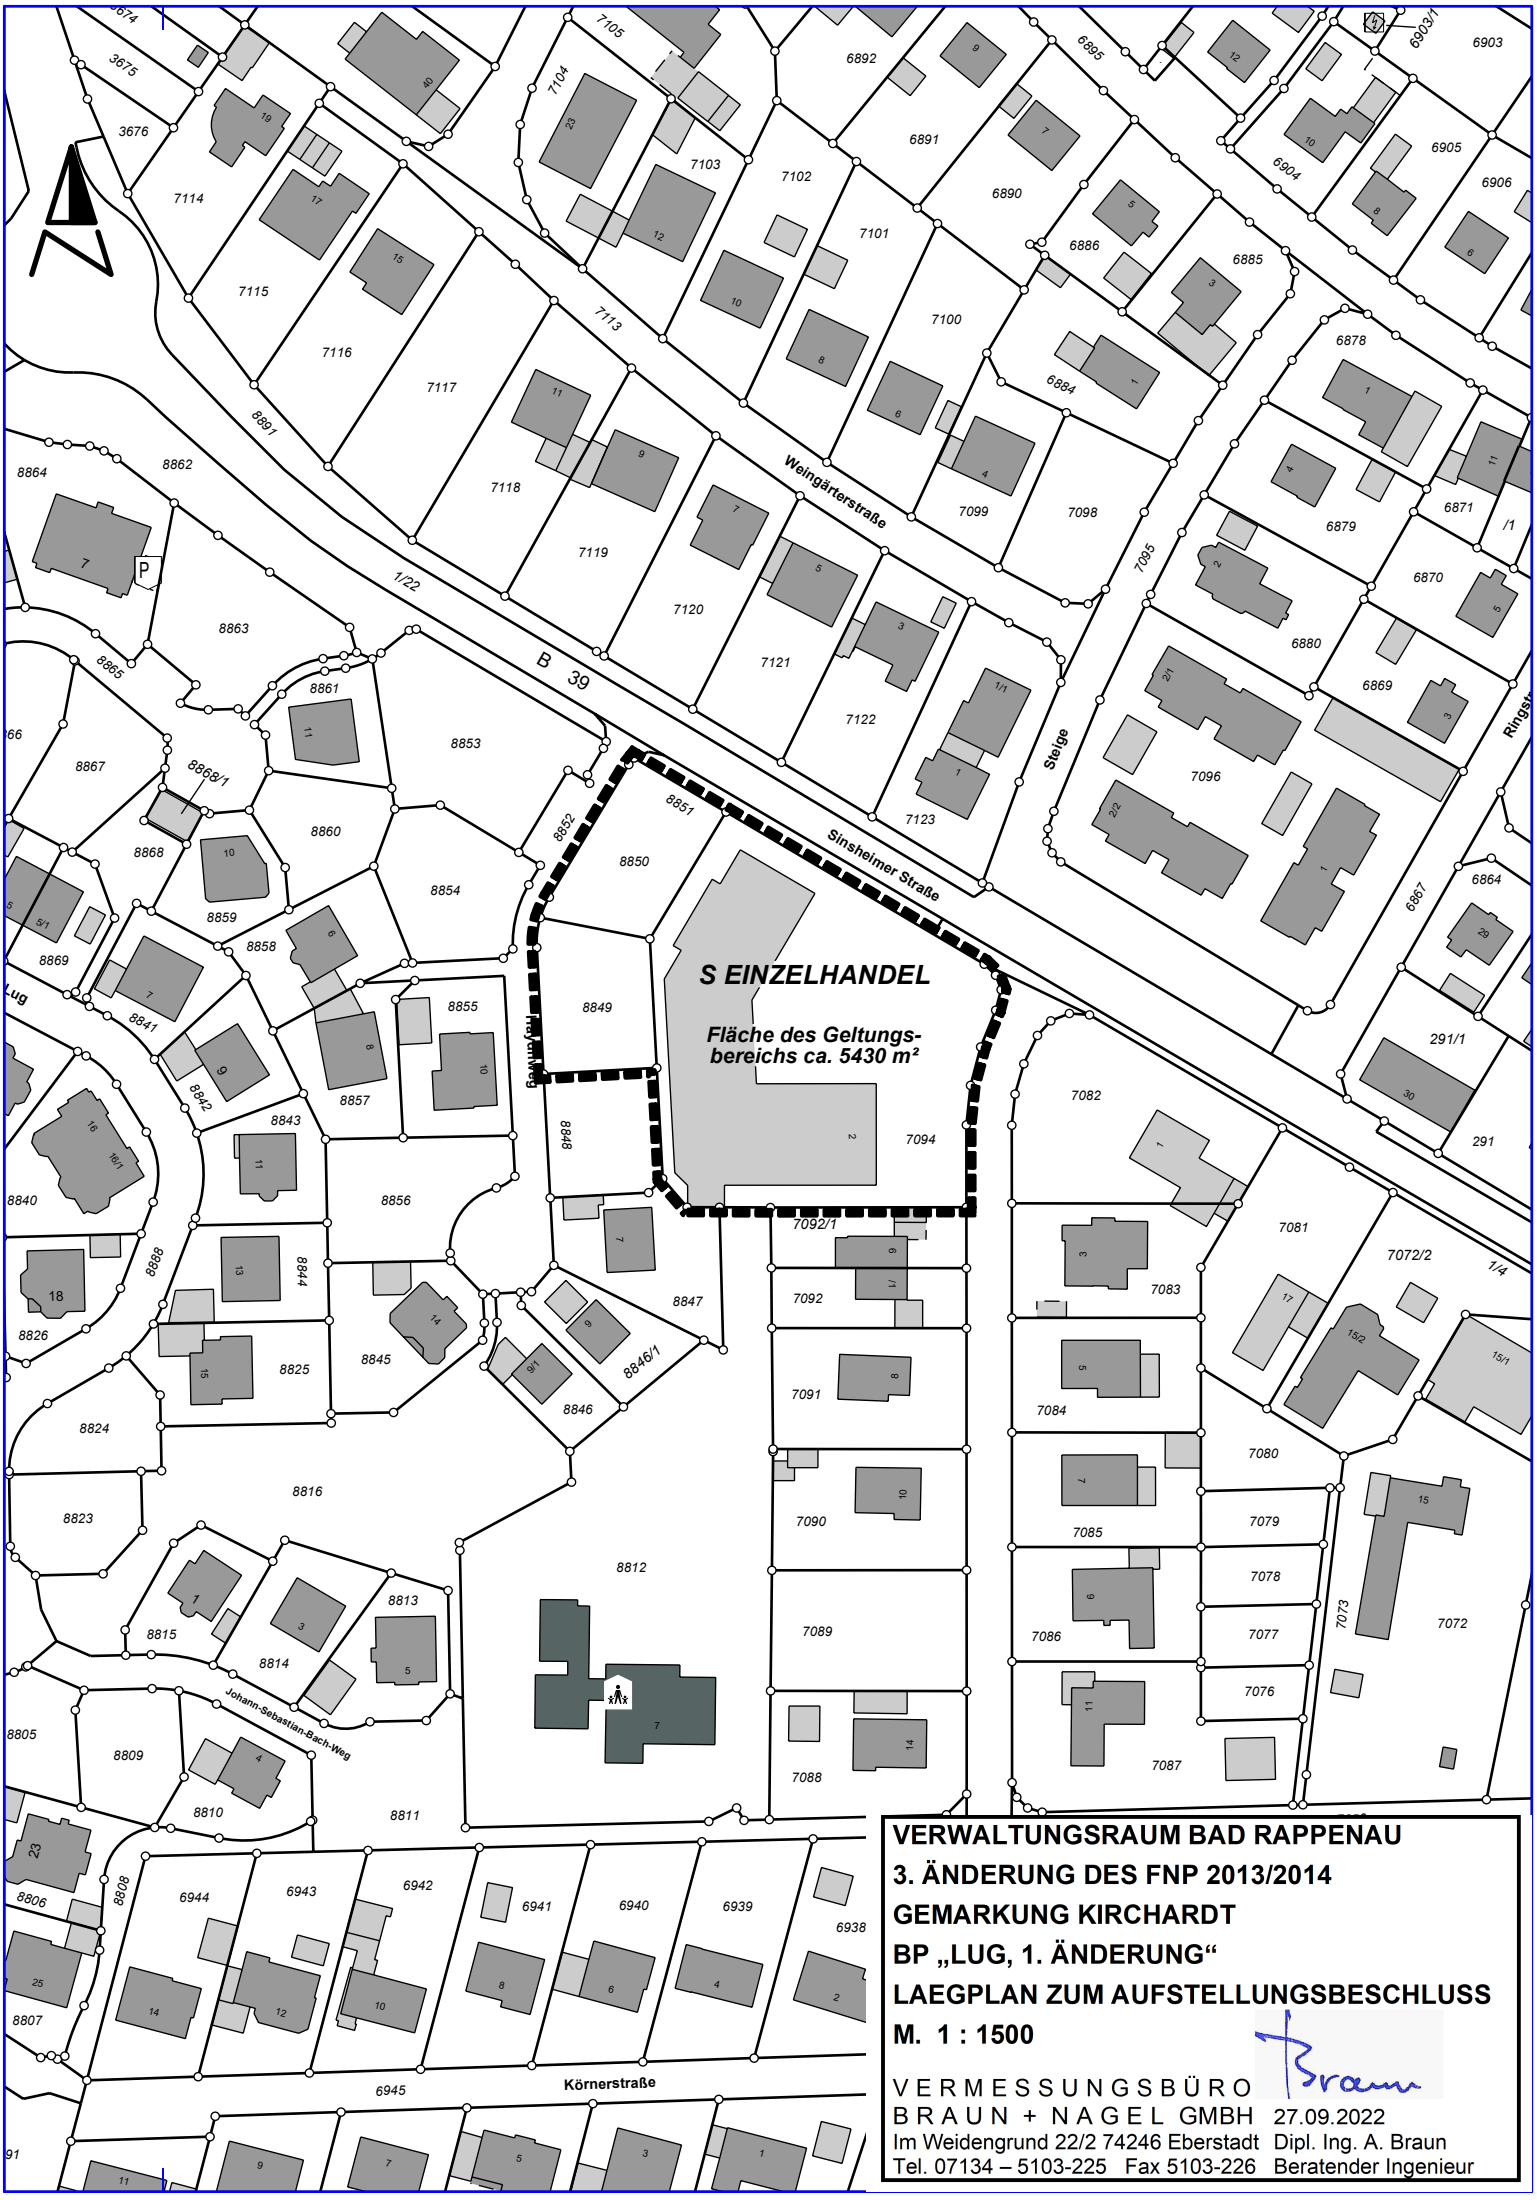

VERWALTUNGSRAUM BAD RAPPENAU
3. ÄNDERUNG DES FNP 2013/2014
GEMARKUNG KIRCHARDT
BP „LUG, 1. ÄNDERUNG“
LAEGPLAN ZUM AUFSTELLUNGSBESCHLUSS
M. 1 : 1500

VERMESSUNGSBÜRO
BRAUN + NAGEL GMBH
Im Weidengrund 22/2 74246 Eberstadt
Tel. 07134 – 5103-225 Fax 5103-226

27.09.2022
Dipl. Ing. A. Braun
Beratender Ingenieur