


WOHNHAUS

ANSICHT NORD

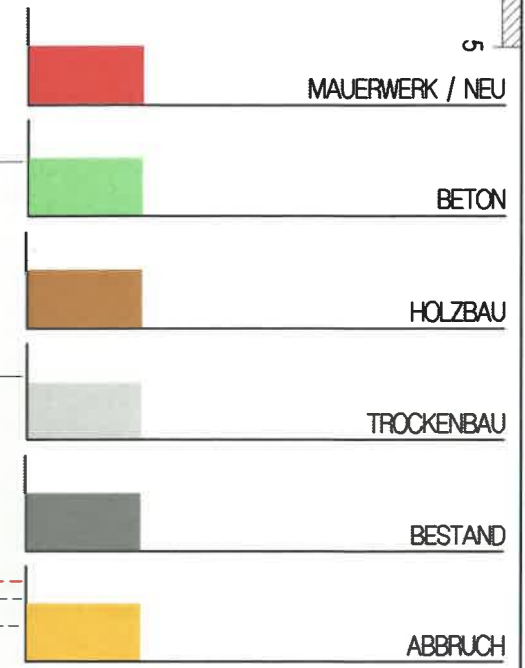

BAUVORHABEN
NEUBAU EINES EINFAMILIENWOHNHAUSES
MIT DOPPELGARAGE UND CARPORT

OBERGIMPERNERSTR. 26
FLURST. NR. 123 und 4
74906 BABSTADT

PROJEKT-NR. 21-192

LEIST. PHASE: 1-4


PLANNHALT: ANSICHT NORD

PLAN-NR.: 4

MASZTAB: 1 : 100 | DinA3

SEITEN-NR. KR 27.07.2022

WOHNHAUS ANSICHT OST

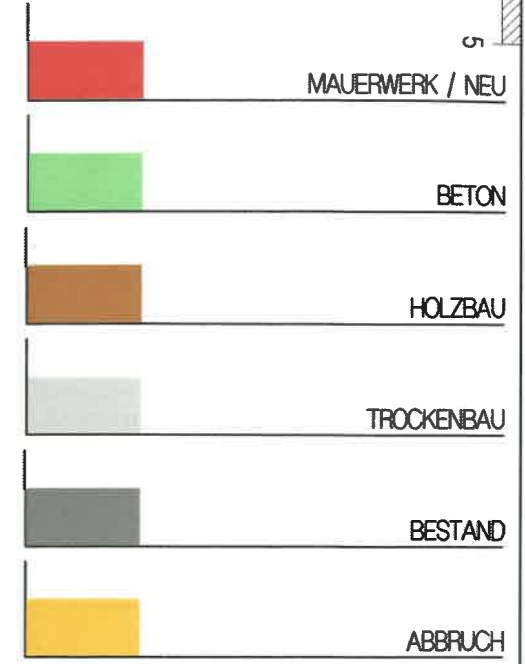

BAUVORHABEN
NEUBAU EINES EINFAMILIENWOHNHAUSES
MIT DOPPELGARAGE UND CARPORT

OBERGIMPERNERSTR 26
FLURST. NR: 123 und 4
74906 BABSTADT

PROJEKT-NR: 21-192

LEIST. PHASE: 1-4

PLANNHALT: ANSICHT OST

PLAN-NR: 5

MASSSTAB: 1 : 100 | DinA3

STAND: 15.07.2022

WOHNHAUS

ANSICHT SUD



	MAUERWERK / NEU
	BETON
	HOLZBAU
	TROCKENBAU
	BESTAND
	ABBRUCH

BAUVORHABEN
NEUBAU EINES EINFAMILIENWOHNHAUSES
MIT DOPPELGARAGE UND CARPORT

OBERGIMPERNERSTR. 26
FLURST. NR. 123 und 4
74906 BABSTADT

PROJEKT-NR: 21-192

LEBST. PHASE: 1-4


PLANINHALT: ANSICHT SUD

PLAN-NR: 6

MASZTAB: 1 : 100 | DinA3

WOHNHAUS

ANSICHT WEST

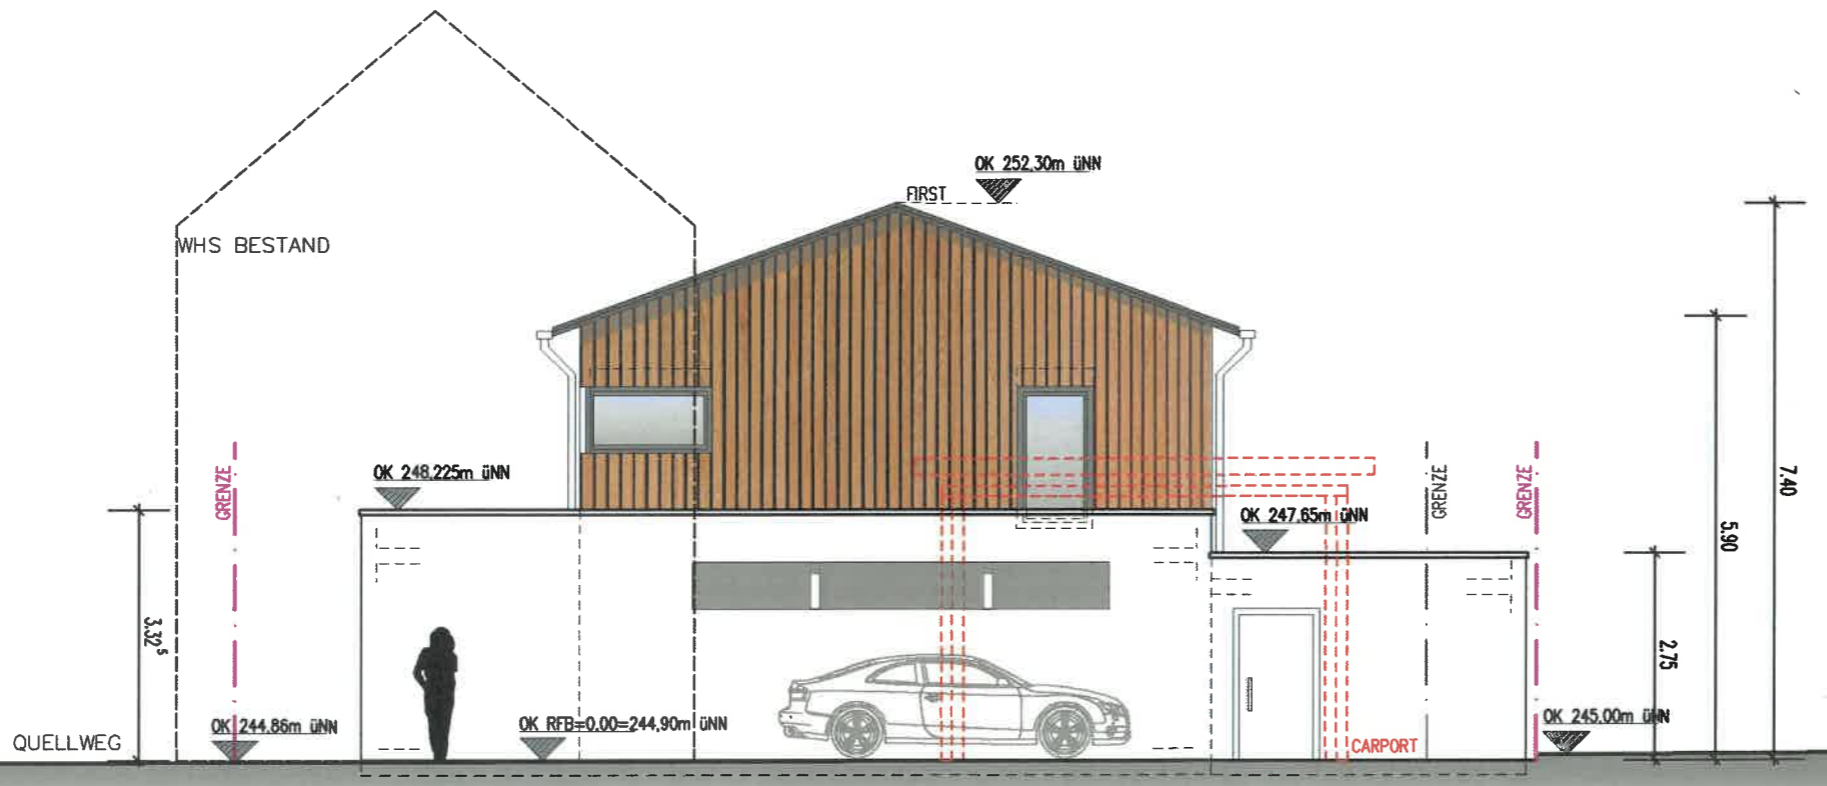

	MAUERWERK / NEU
	BETON
	HOLZBAU
	TROCKENBAU
	BESTAND
	ABBRUCH

BAUVORHABEN
 NEUBAU EINES EINFAMILIENWOHNHAUSES
 MIT DOPPELGARAGE UND CARPORT

OBERGIMPERNERSTR 26
 FLURST. NR: 123 und 4
 74906 BABSTADT

PROJEKT-NR: 21-192

LEIST. PHASE: 1-4



PLANINHALT: ANSICHT WEST

PLAN-NR: 7

MASSTAB: 1 : 100 | DinA3

WOHNHAUS

SCHNITT A-A

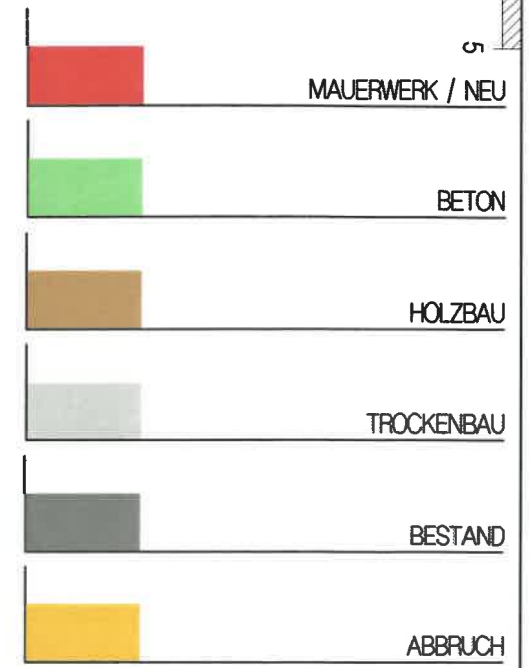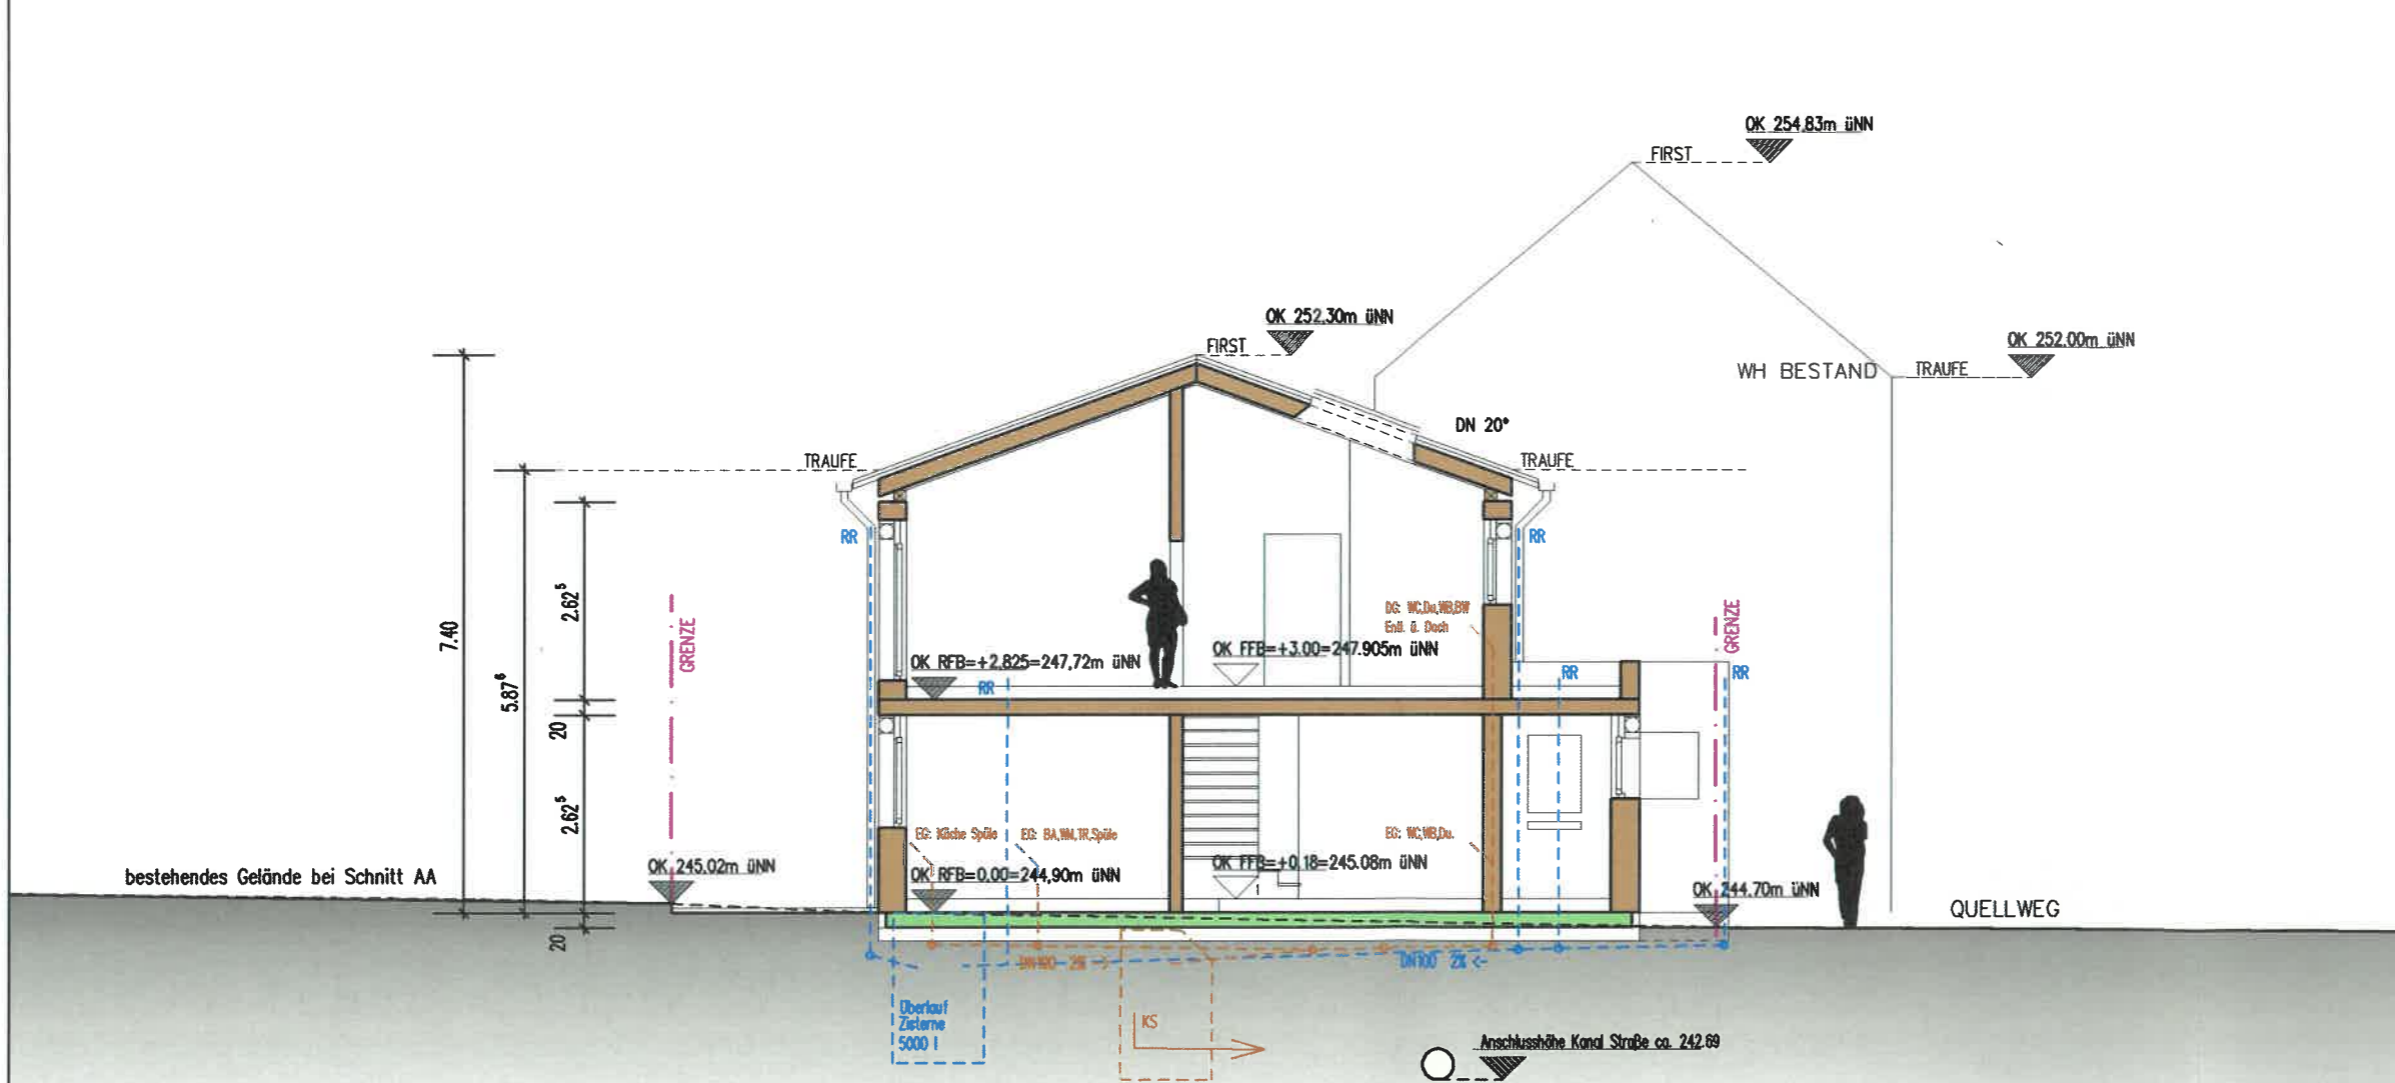

BAUVORHABEN
NEUBAU EINES EINFAMILIENWOHNHAUSES
MIT DOPPELGARAGE UND CARPORT

OBERGIMPERNERSTR 26
FLURST. NR: 123 und 4
74906 BABSTADT

PROJEKT-NR: 21-192

LEIST. PHASE: 1-4

PLANNHALT: SCHNITT A-A

PLAN-NR: 3

MASSSTAB: 1 : 100 | DinA3