



# Entwurf Umgestaltung Spielplatz Talstraße, Bad Rappenau - Obergimpern

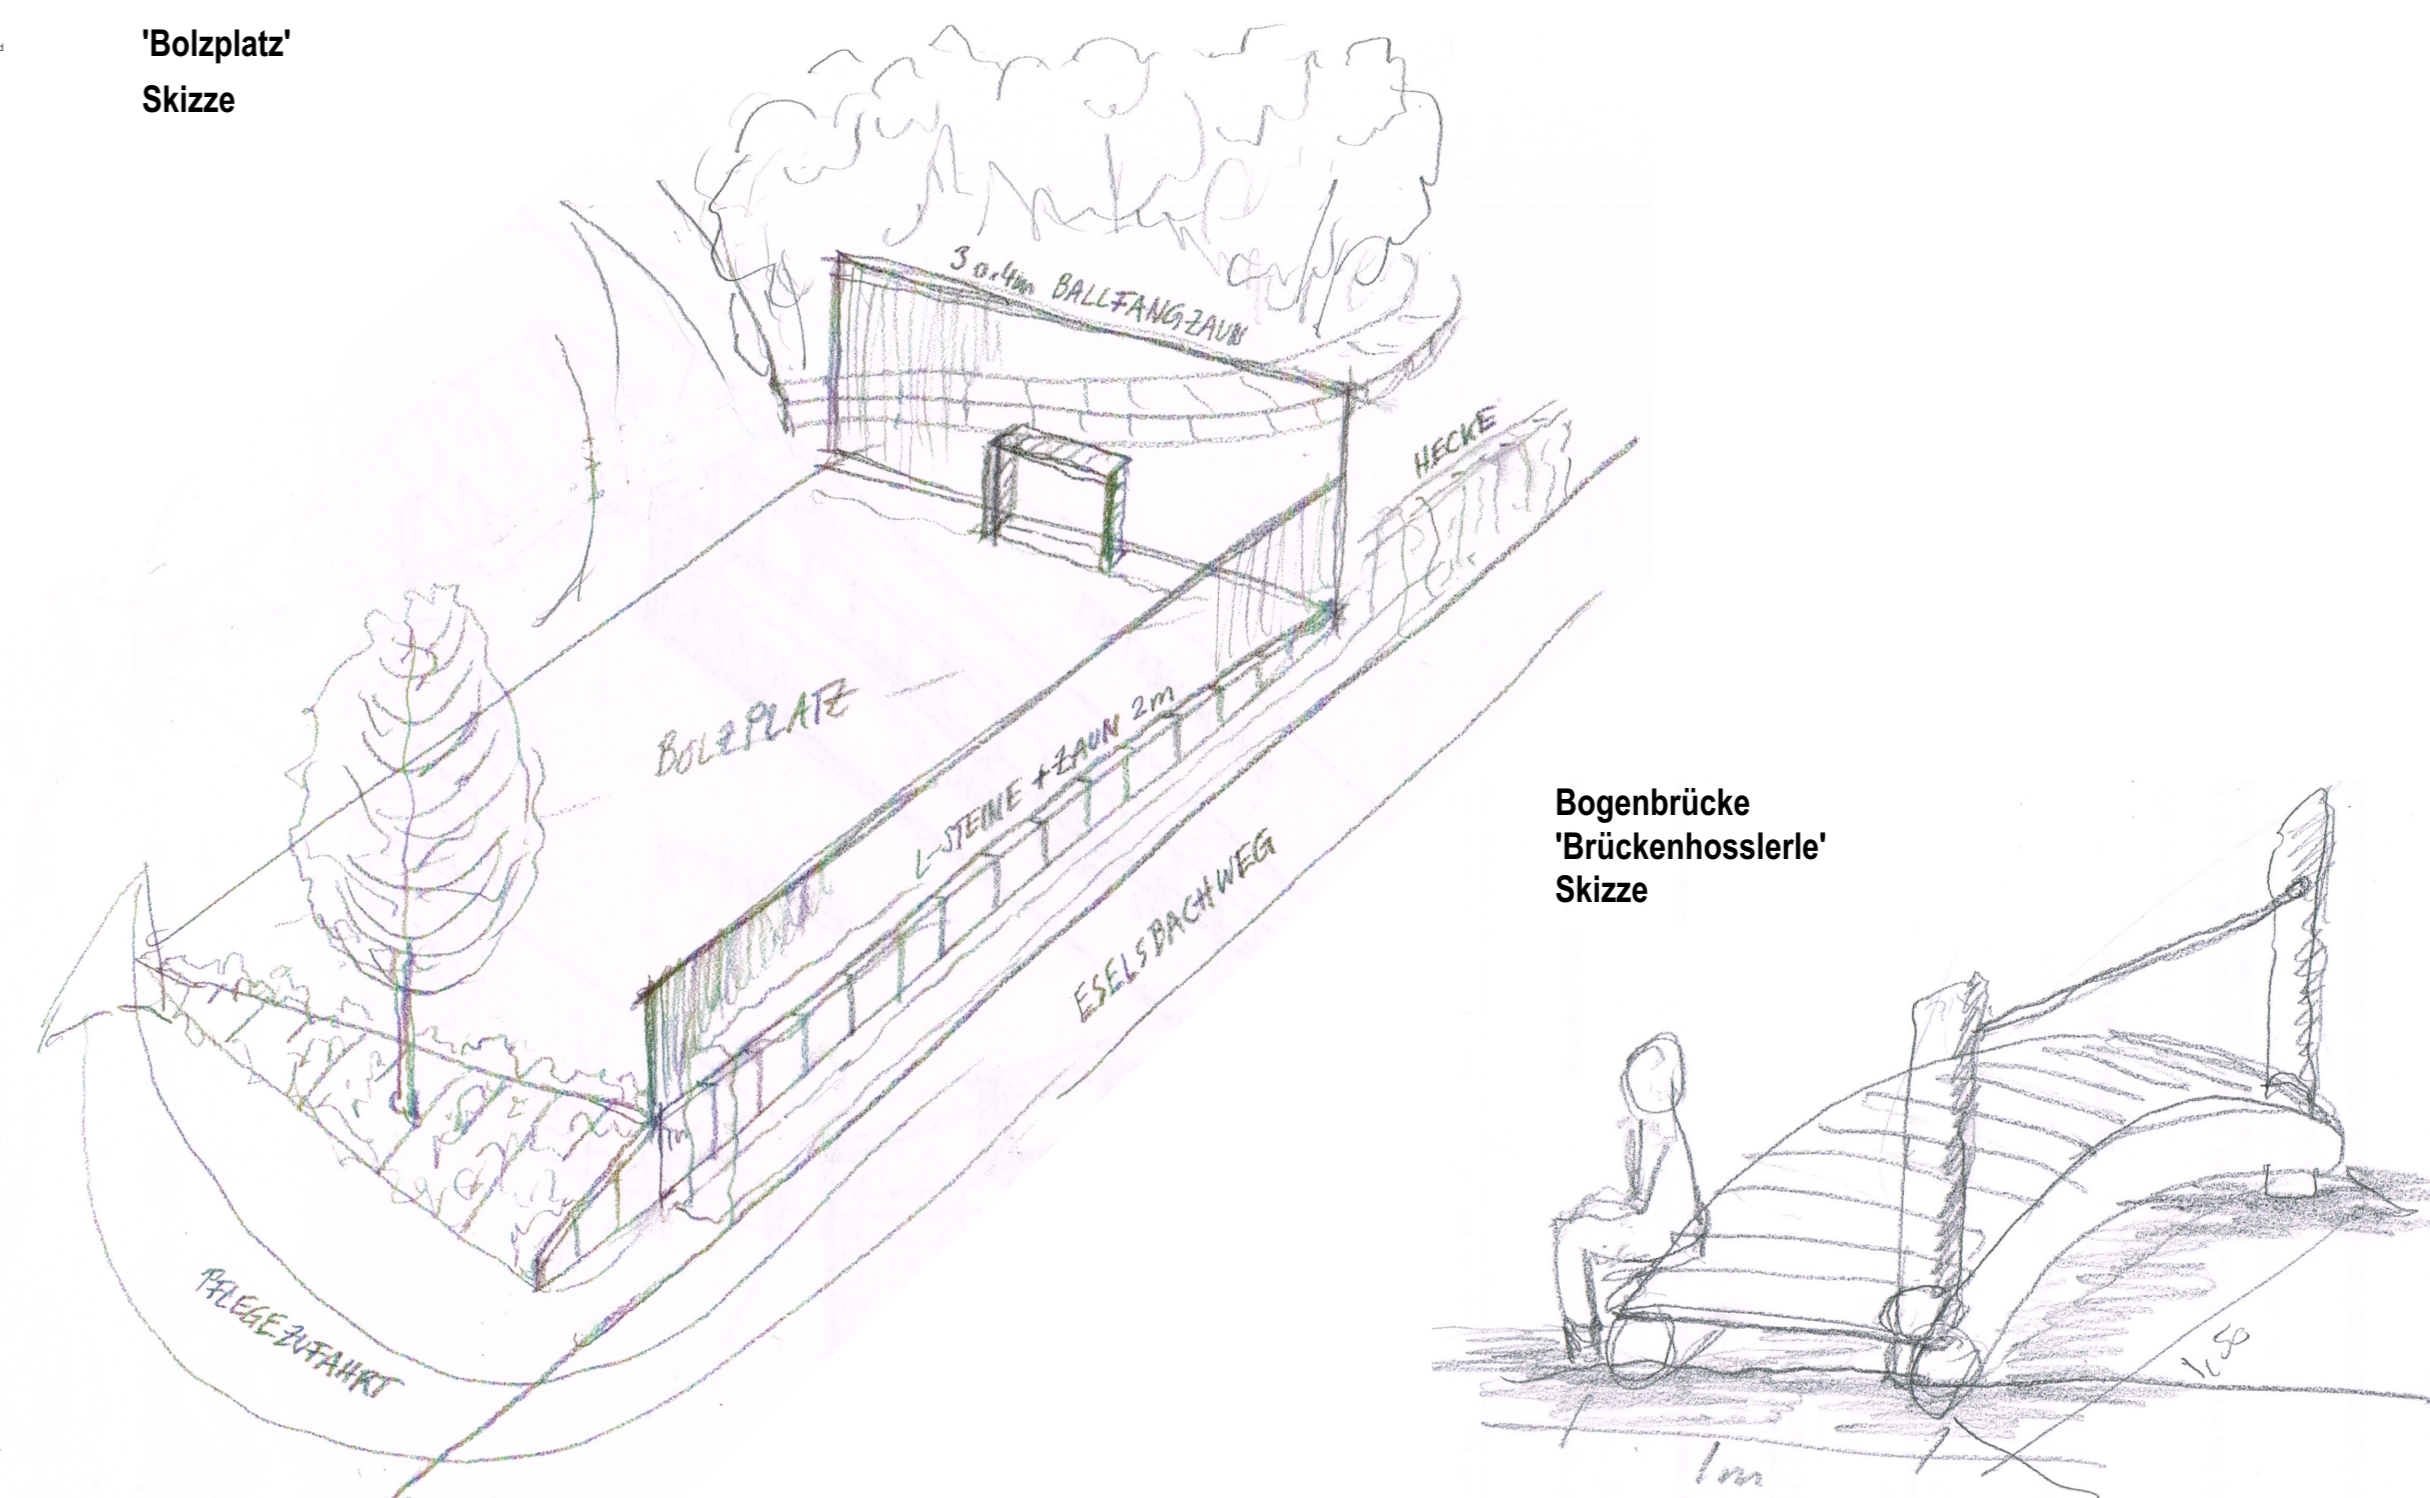

### LEGENDE

Planung	Bestand		
	Betonpflaster / Asphalt		Fallschutz-Rasenwabe
	Kunststoffbelag - grau		Kunststoffbelag - 10/30 liegend
	Beton-Bordstein, 10/30 liegend		Granit-Großpflasterstein
	Beton-L-Stein		Muschelkalk-Blocksteine
	Planung Baum		Bestand Baum
	Pflanzfläche		Pflanzfläche
	Rasenfläche		Schotterrasen
	Spielsand		Hackschnitzel
	Leuchte		Leuchte
	311,42m Höhen OK Belag		311,26 Höhe Bestand
	nachrichtl. Übernahme Kanaldaten (Ingrada), Stadt Bad Rappenau		Kanal Bestand
	Kanal 'Eeselsbach' Bestand		Strom gemäß Leitungsauskunft Syna, 11.10.2022 (Leitungsverlauf aus PDF-Datei abgetragen)

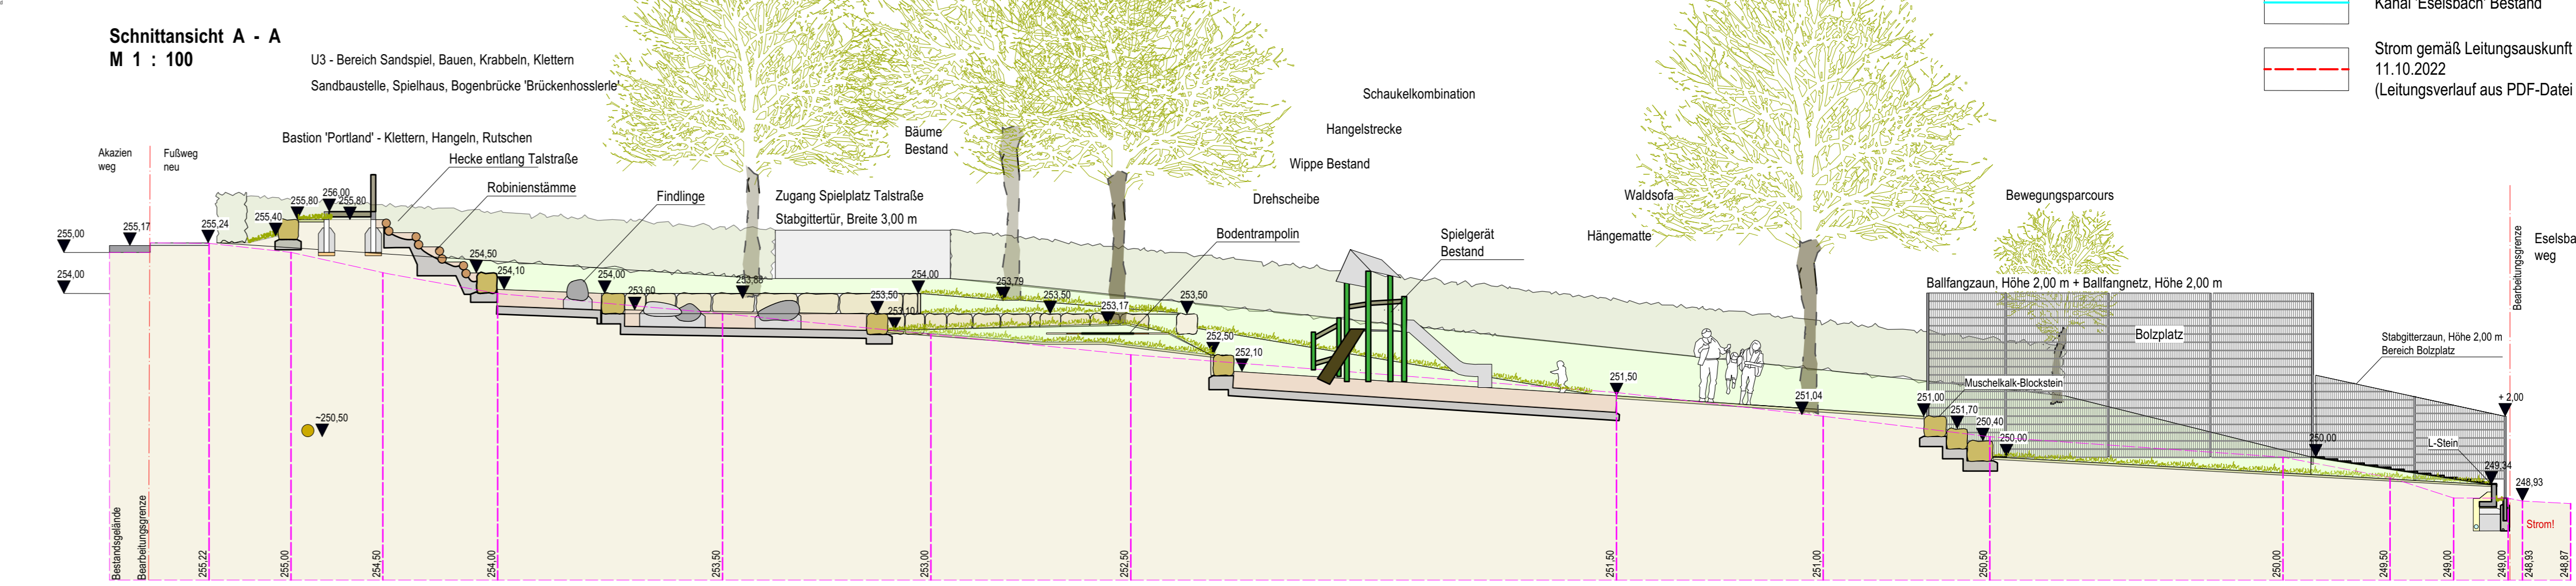

Planstahl	Maßstab	1:100
Lageplan	Blattformat	A0,8411189
Entwurf		
Schnittansicht A - A		
Bauort	Baurohrhaben	
Bad Rappenau - Obergimpern	Umgestaltung Spielplatz Talstraße	
Bauherr	Gezeichnet	SAH
Stadt Bad Rappenau	Kirchplatz 4, 74908 Bad Rappenau	Datum
Telefon: 07264 922-0		09.12.2022
Mail: info@hoffmann-freiraumplanung.de		
Planung	Freigezeichnet	EP1_GR
Hoffmann Freiraumplanung	Limesstraße 15   74908 Bad Rappenau	
Telefon: 07268 96 09 835		
Mail: info@hoffmann-freiraumplanung.de		