



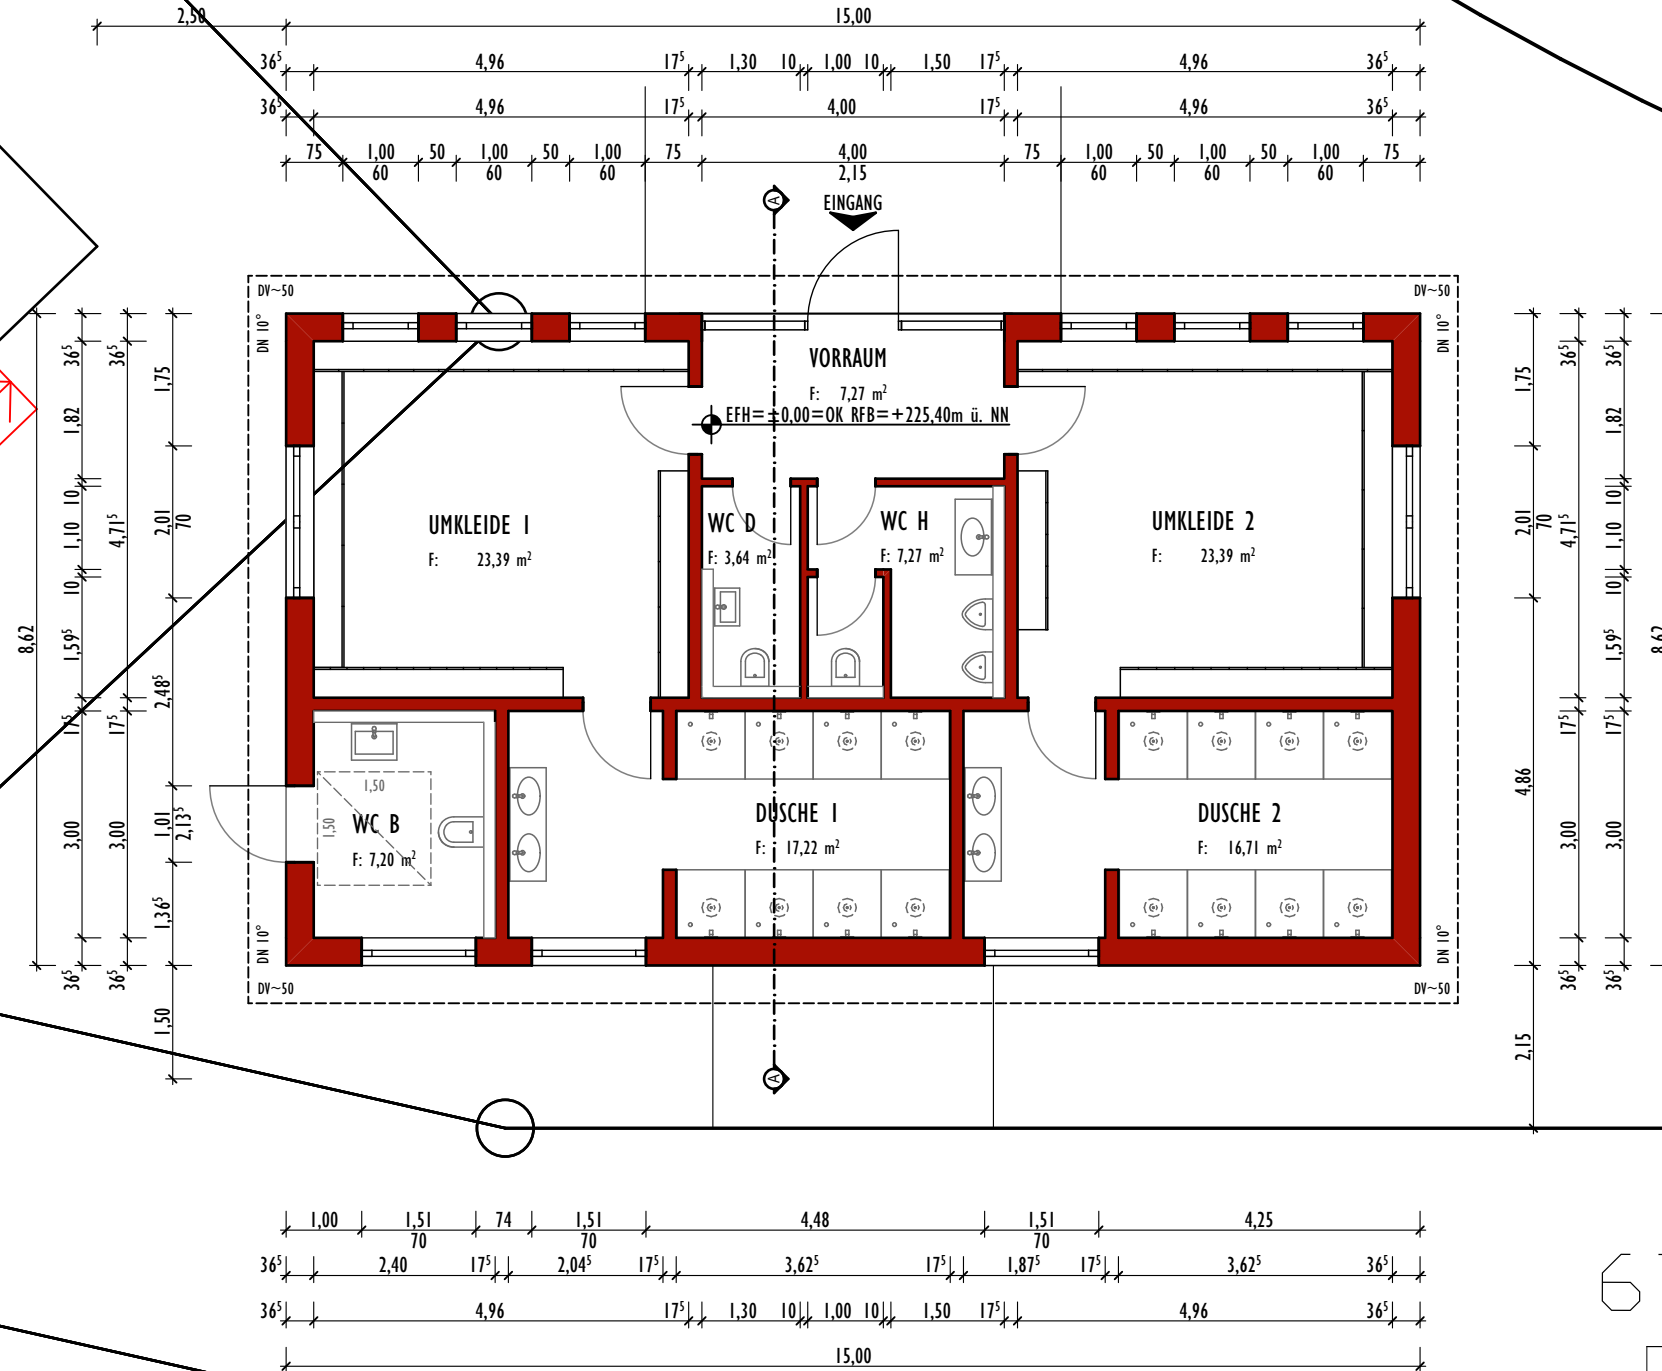

6766

Antrag auf Baugenehmigung

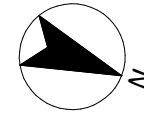


**Ingenieurbüro
Andreas Klee**

Ingenieurbüro Andreas Klee
Fasanenstraße 2
74906 Bad Rappenau
Tel.: 07264/913389
info@ing-klee.de

Bauherr:	VFB Bad Rappenau vertreten durch Herr Klaus Bauer Bürgermeister-Hermann-Hofmann Straße 7, 74906 Bad Rappenau Tel.: 01525/5744464		
Bauvorhaben:	Umkleidegebäude VFB Bad Rappenau, 74906 Bad Rappenau		
Darstellung:	Erdgeschoss		
Auftrag:	Gefertigt: 12.10.2022	BM	Maßstab: 1:100
	Geprüft:		Plan Nr.: 01
	Blattgröße: A3		

22-22

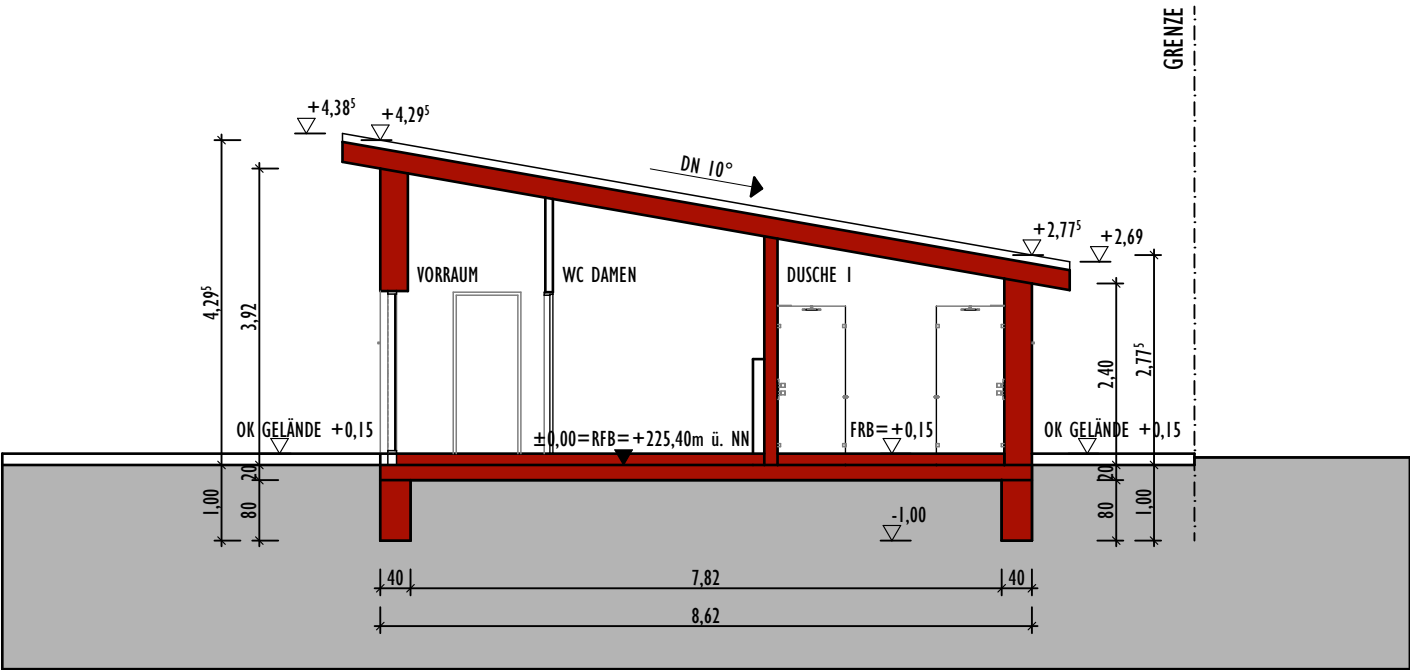

Antrag auf Baugenehmigung




Ingenieurbüro
Andreas Klee


Ingenieurbüro Andreas Klee
Fasanenstraße 2
74906 Bad Rappenau
Tel.: 07264/913389
info@ing-klee.de

Bauherr:	VFB Bad Rappenau vertreten durch Herr Klaus Bauer Bürgermeister-Hermann-Hofmann Straße 7, 74906 Bad Rappenau Tel.: 01525/5744464		
Bauvorhaben:	Umkleidegebäude VFB Bad Rappenau, 74906 Bad Rappenau		
Darstellung:	Schnitt A-A		
Auftrag:	Gefertigt: 12.10.2022		BM
	Geprüft:		Maßstab: 1:100
	Blattgröße: A3		Plan Nr: 02

22-22

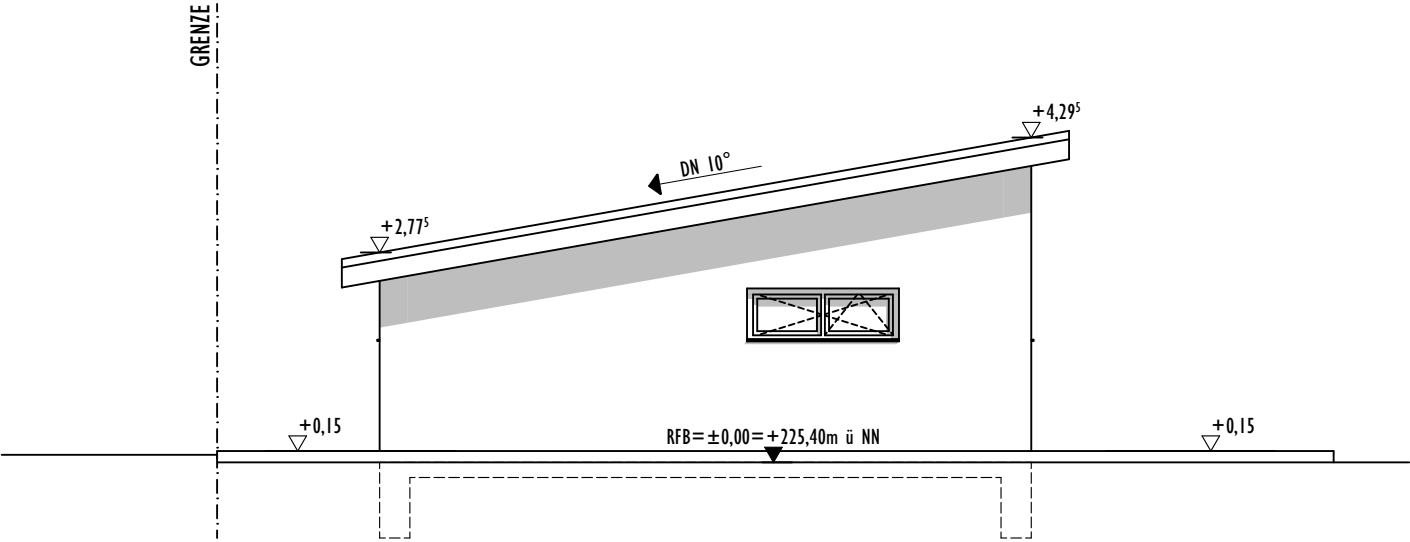


NORDANSICHT

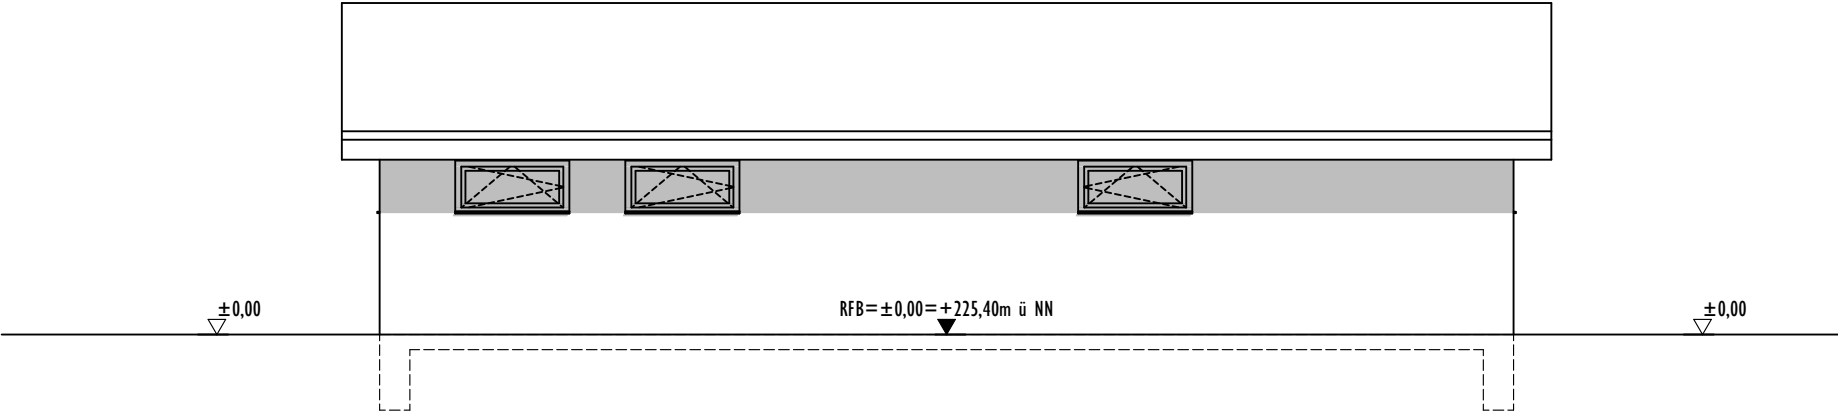


OSTANSICHT

Antrag auf Baugenehmigung			
		Ingenieurbüro Andreas Klee Fasanenstraße 2 74906 Bad Rappenau Tel.: 07264/913389 info@ing-klee.de	
Bauherr:	VFB Bad Rappenau vertreten durch Herr Klaus Bauer Bürgermeister-Hermann-Hofmann Straße 7, 74906 Bad Rappenau Tel.: 01525/5744464		
Bauvorhaben:	Umkleidegebäude VFB Bad Rappenau, 74906 Bad Rappenau		
Darstellung:	Nordansicht / Ostansicht		
Auftrag:	Gefertigt: 12.10.2022		Maßstab: 1:100
	Geprüft:		
	Blattgröße: A3		Plan Nr: 03

22-22

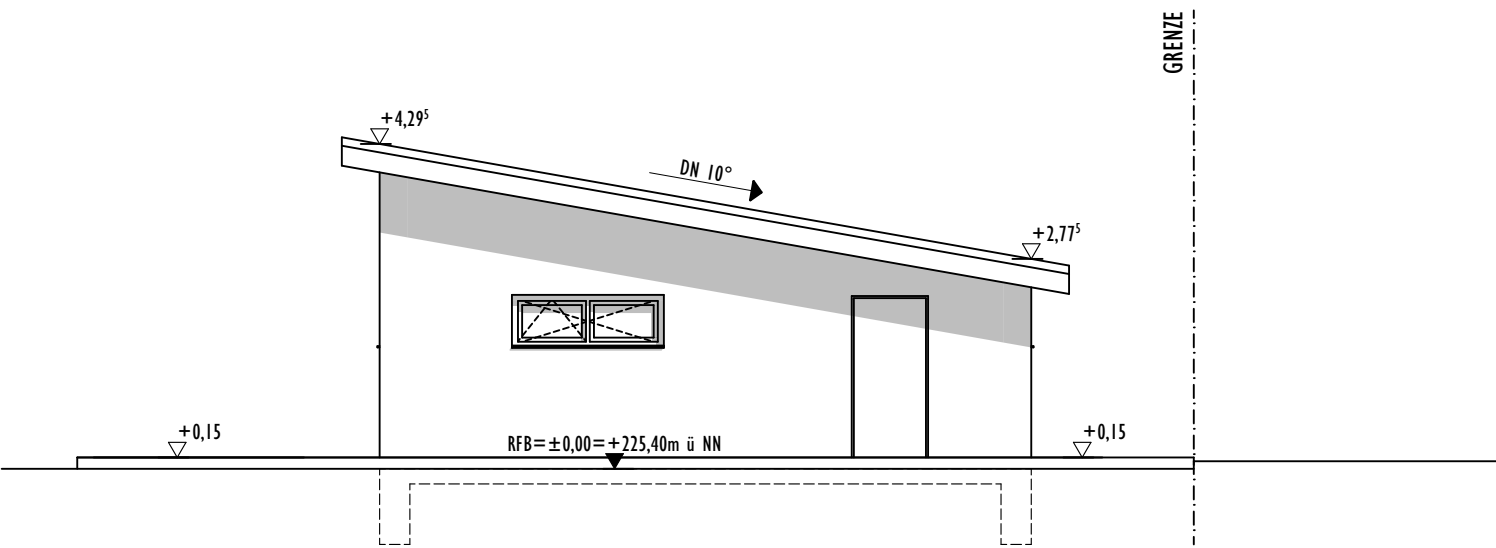

SÜDANSICHT

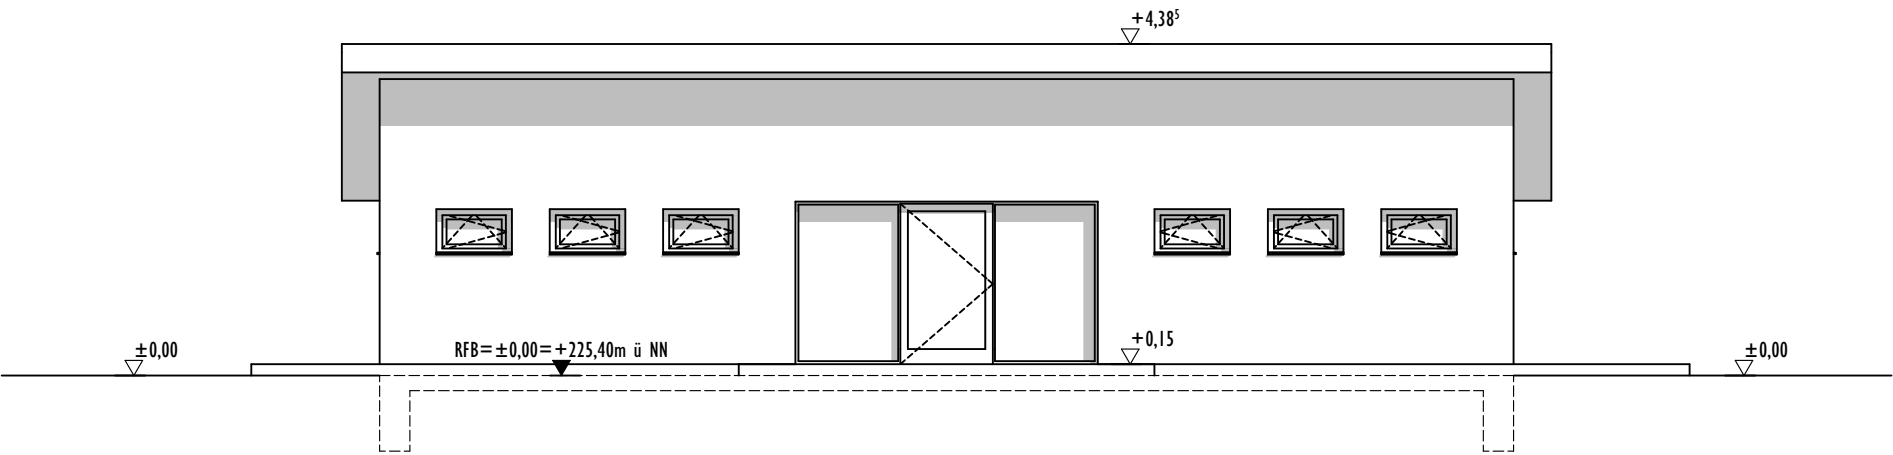

WESTANSICHT

Antrag auf Baugenehmigung			
		Ingenieurbüro Andreas Klee Fasanenstraße 2 74906 Bad Rappenau Tel.: 07264/913389 info@ing-klee.de	
Bauherr:	VFB Bad Rappenau vertreten durch Herr Klaus Bauer Bürgermeister-Hermann-Hofmann Straße 7, 74906 Bad Rappenau Tel.: 01525/5744464		
Bauvorhaben:	Umkleidegebäude VFB Bad Rappenau, 74906 Bad Rappenau		
Darstellung:	Südansicht / Westansicht		
Auftrag:	Gefertigt: 12.10.2022		Maßstab: 1:100
	Geprüft:		
	Blattgröße: A3		Plan Nr: 04

22-22