


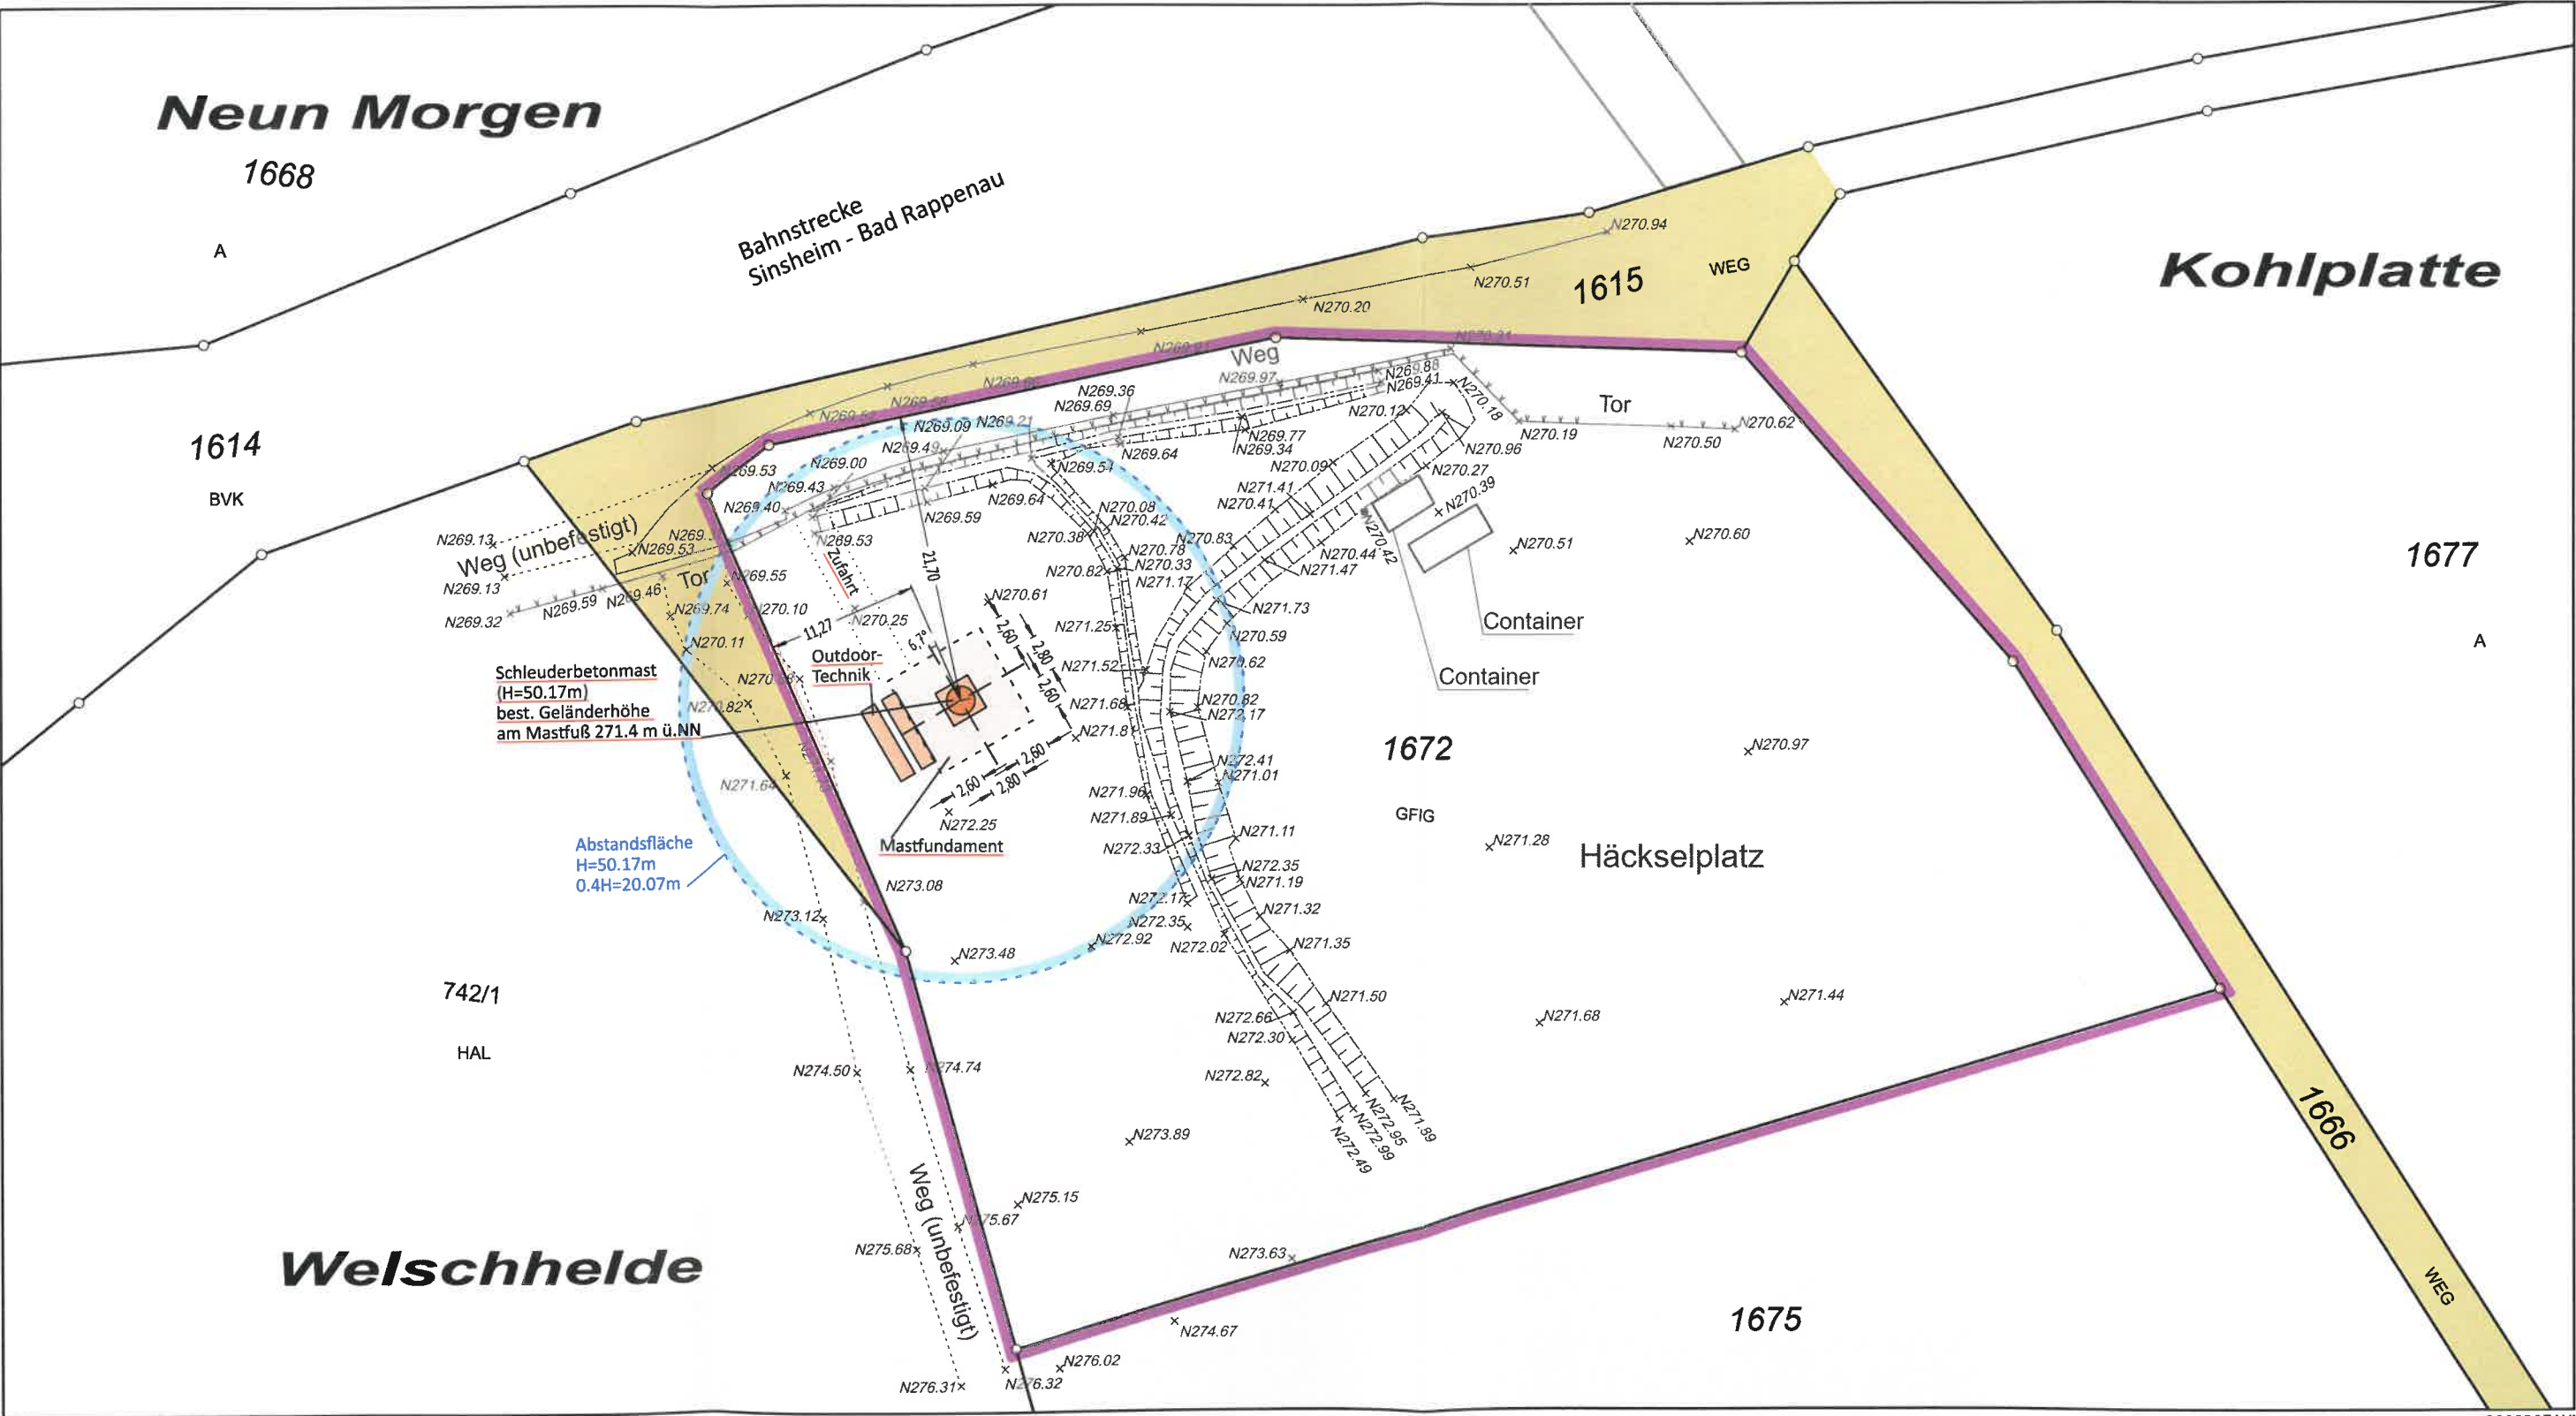

Bemerkung:
Die eingetragenen Höhen wurden am 29.04.2022 örtlich
augenommen und beziehen sich auf das NEUE SYSTEM!

Eventuell vorhandene unterirdische Versorgungsleitungen
im Baugrundstück sind nicht dargestellt.

Maßstab 1:500

Gefertigt:
Ditzingen, den 20.02.2023

Oliver Höpfer
Dipl.-Ing. (FH) Vermessung
Sachverständiger nach §5 (2) 6 LBOVVO

intermetric
Das richtige Maß
Gesellschaft für Ingenieurmessung und
raumbezogene Informationssysteme mbH
Siemensstraße 46 · 71254 Ditzingen
Tel.: +49 (7156) 9524-0 · Fax: -50