


WE 1

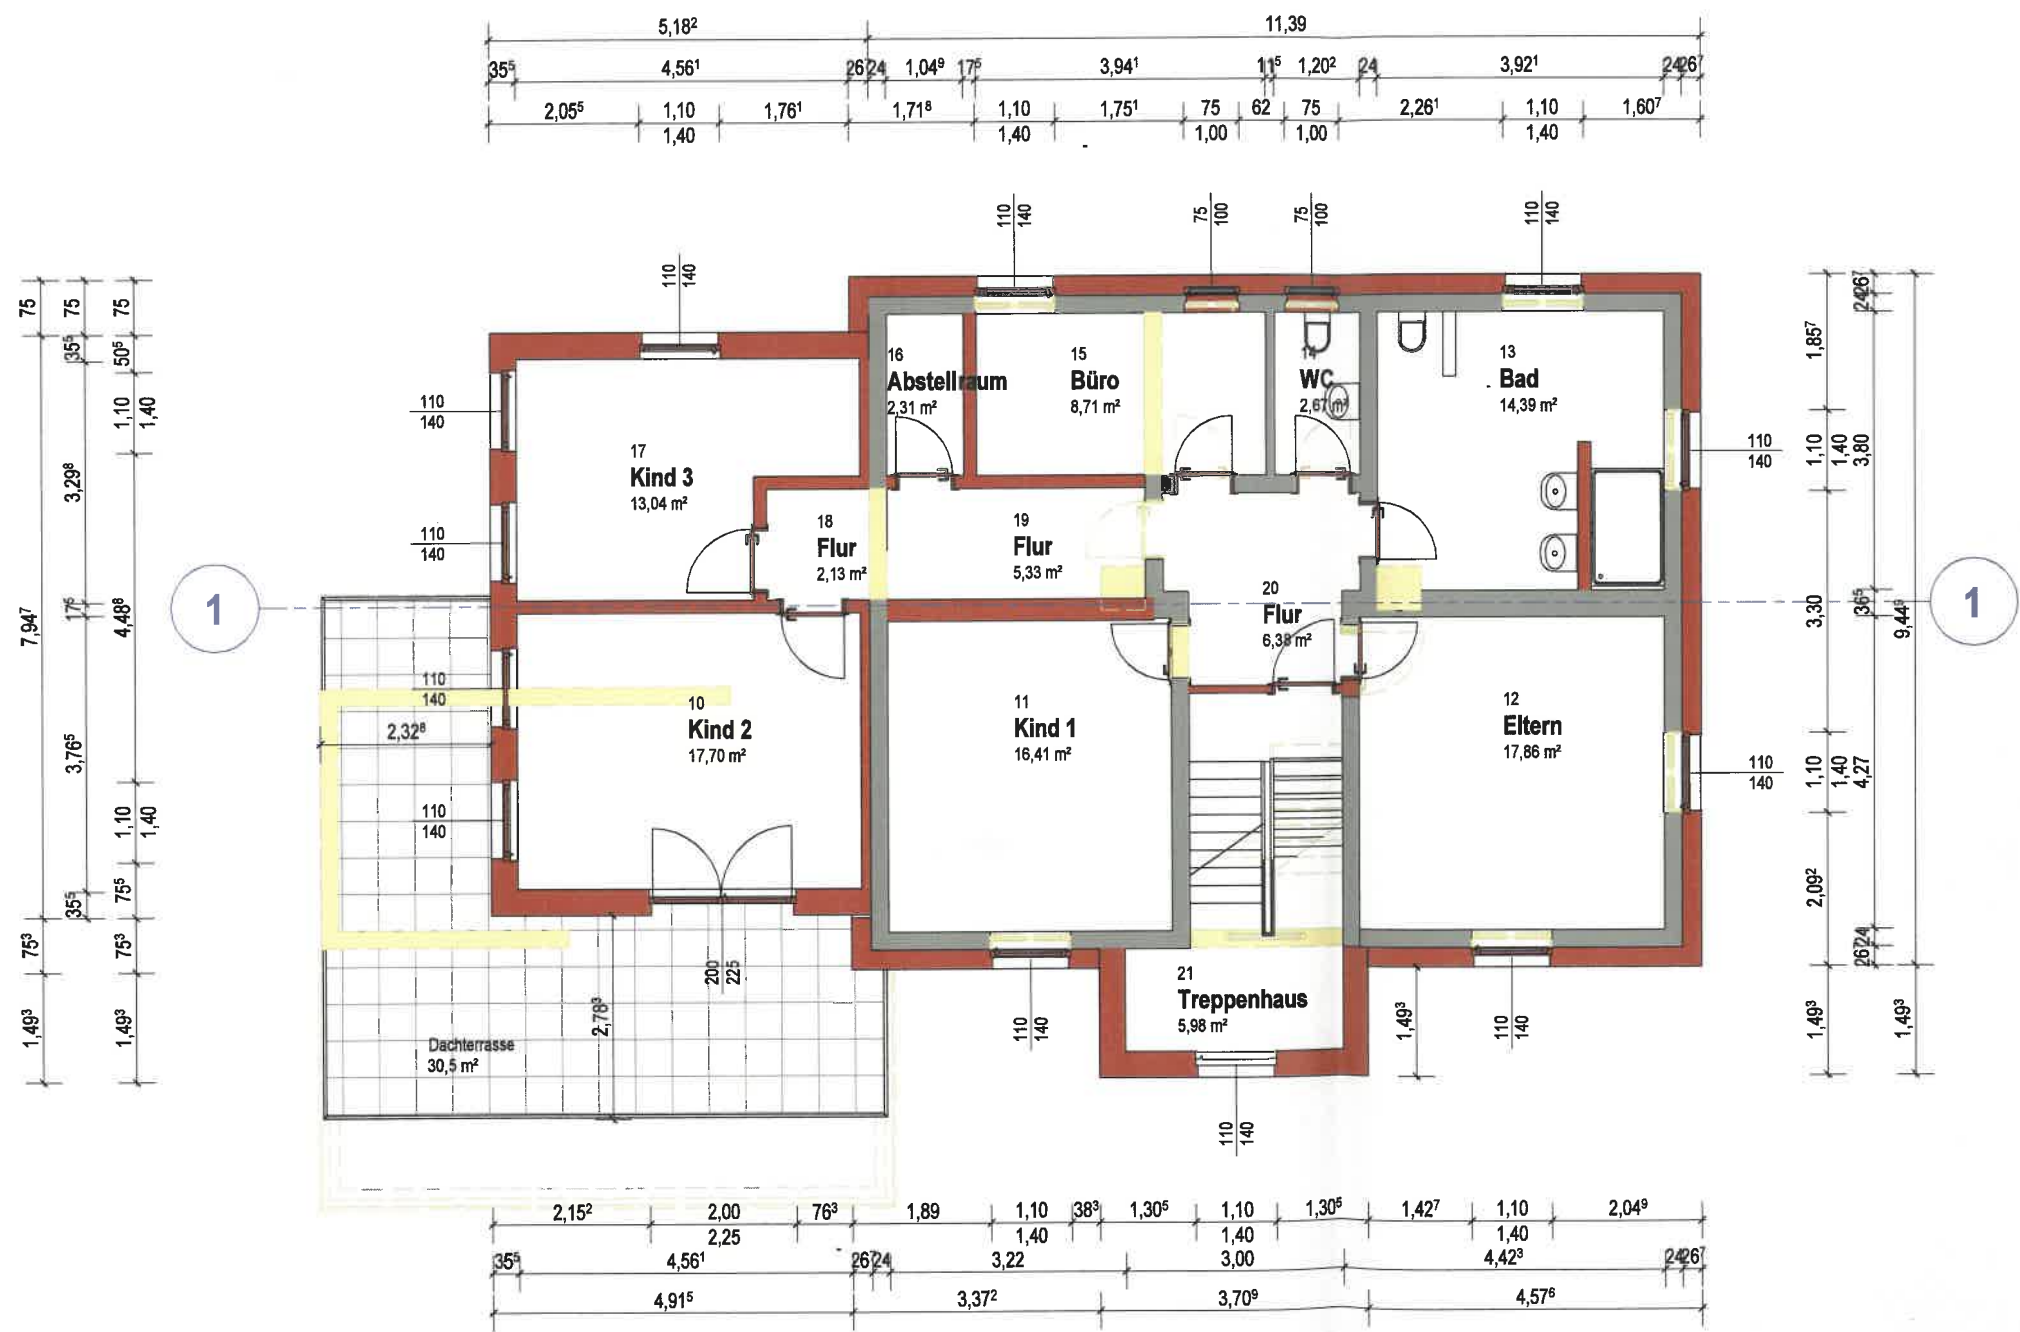

Genehmigungsplanung

BAUVORHABEN		
Abbruch Garage, Um- und Erweiterungsbau Einfamilienhaus in Zweifamilienhaus mit 4 Stellplätzen		
Grundriss OG (WE1)		
DATUM 29.03.2023	MASSTAB 1 : 100	PLANNR/ INDEX EP - 03/