


WE 2

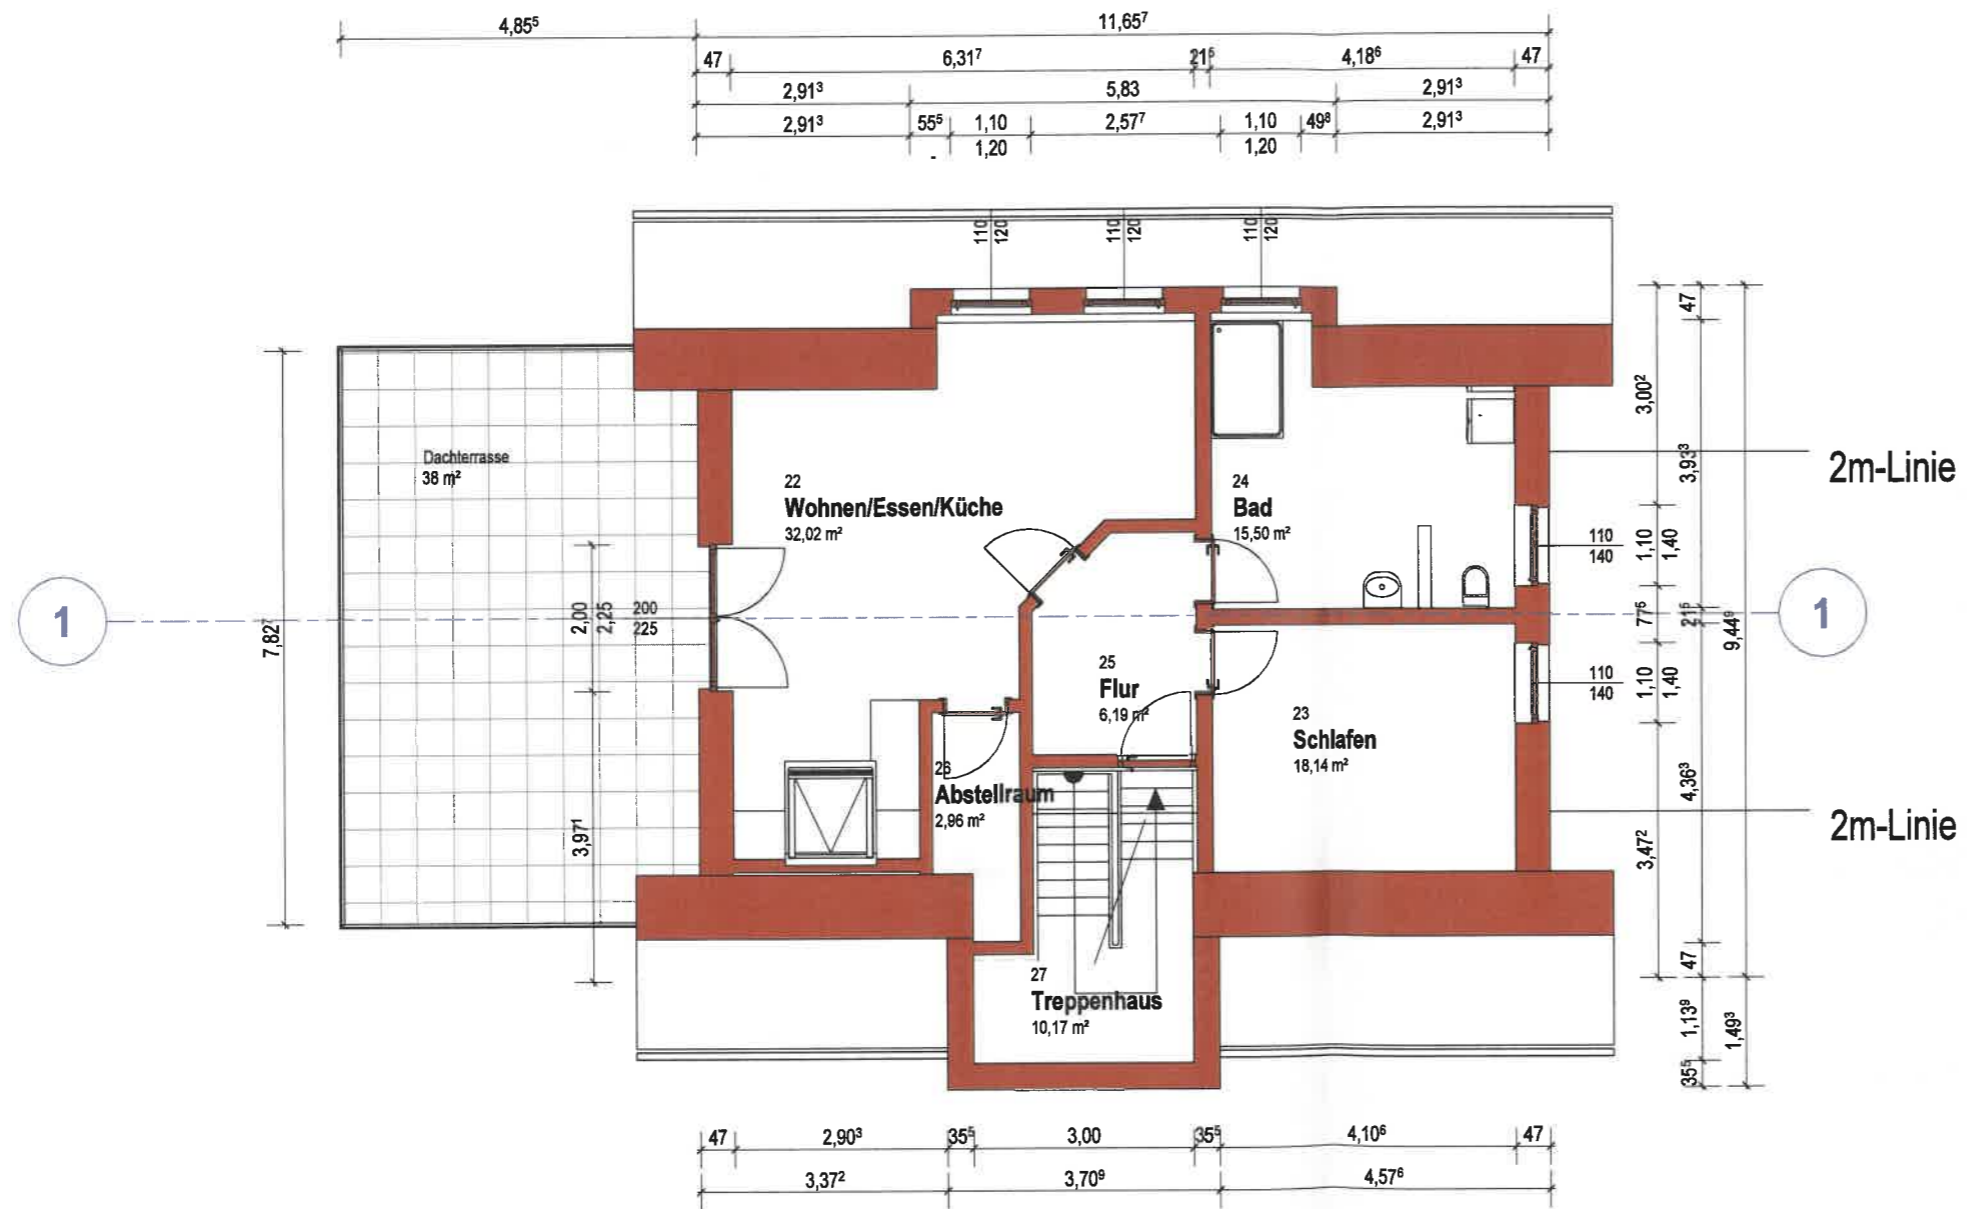

Bauherr		
Planer		
Genehmigungsplanung		
BAUVORHABEN		
Abbruch Garage, Um- und Erweiterungsbau		
Einfamilienhaus in Zweifamilienhaus mit 4		
Stellplätzen		
Grundriss DG (WE2)		
DATUM	MASSSTAB	PLANNR/ INDEX
29.03.2023	1 : 100	EP - 04/