


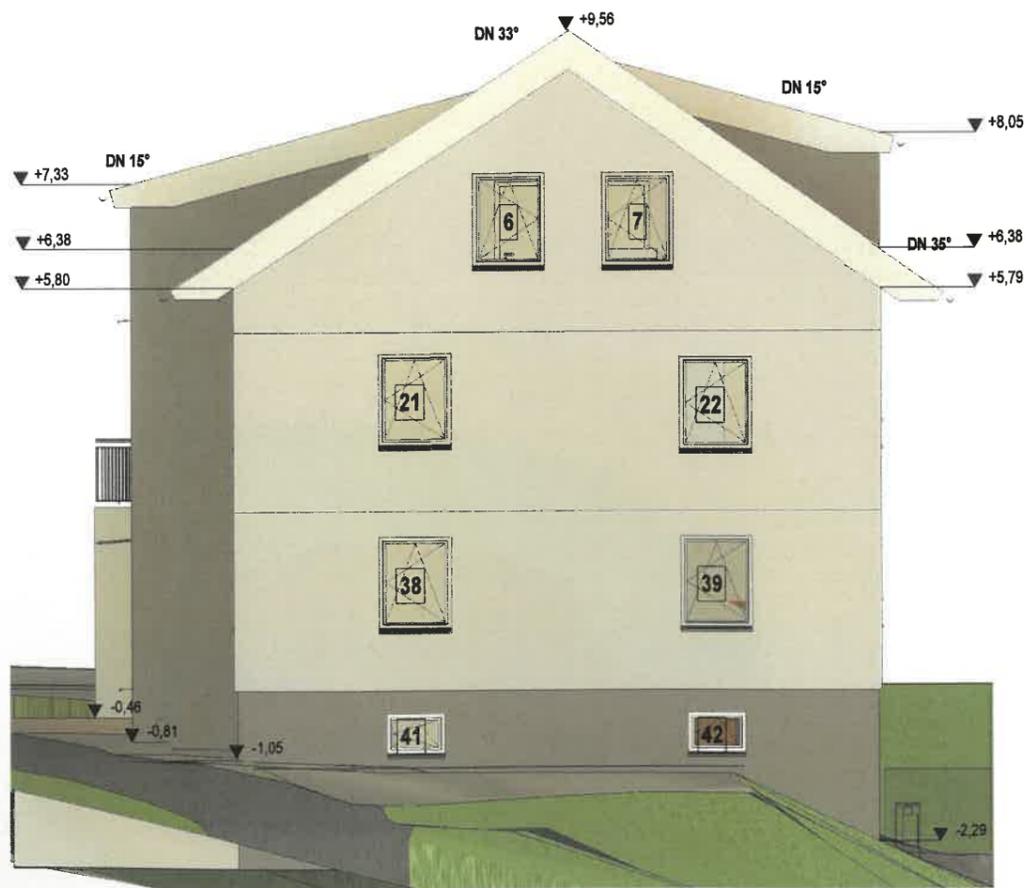

Südwest



Südost

Bauherr		
Planer		
<b>Genehmigungsplanung</b>		
BAUVORHABEN Abbruch Garage, Um- und Erweiterungsbau Einfamilienhaus in Zweifamilienhaus mit 4 Stellplätzen		
Ansicht2		
DATUM 29.03.2023	MASSSTAB 1 : 100	PLANNR/ INDEX EP - 09/