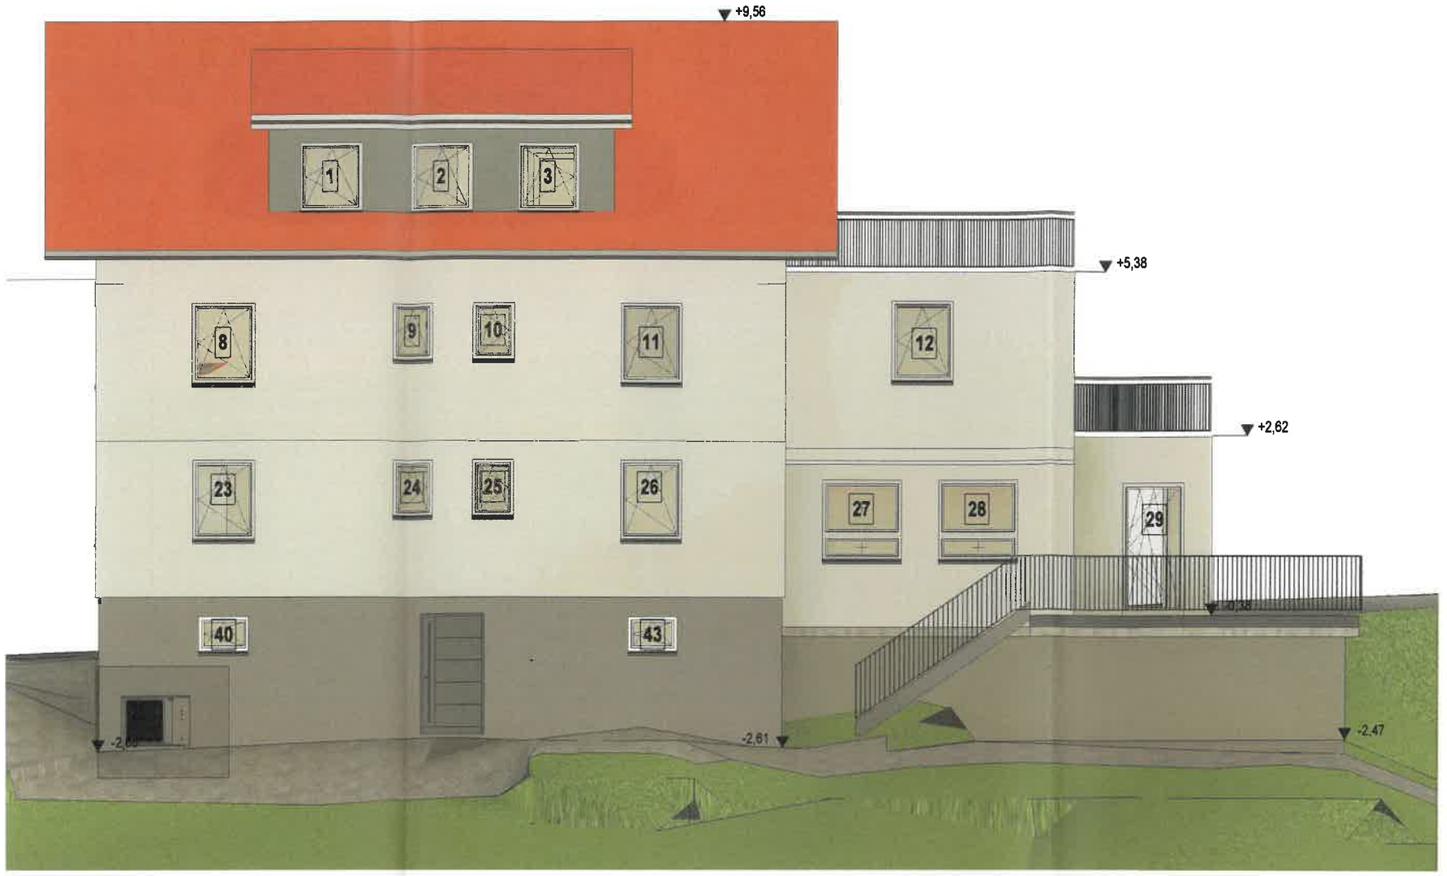

Nordost

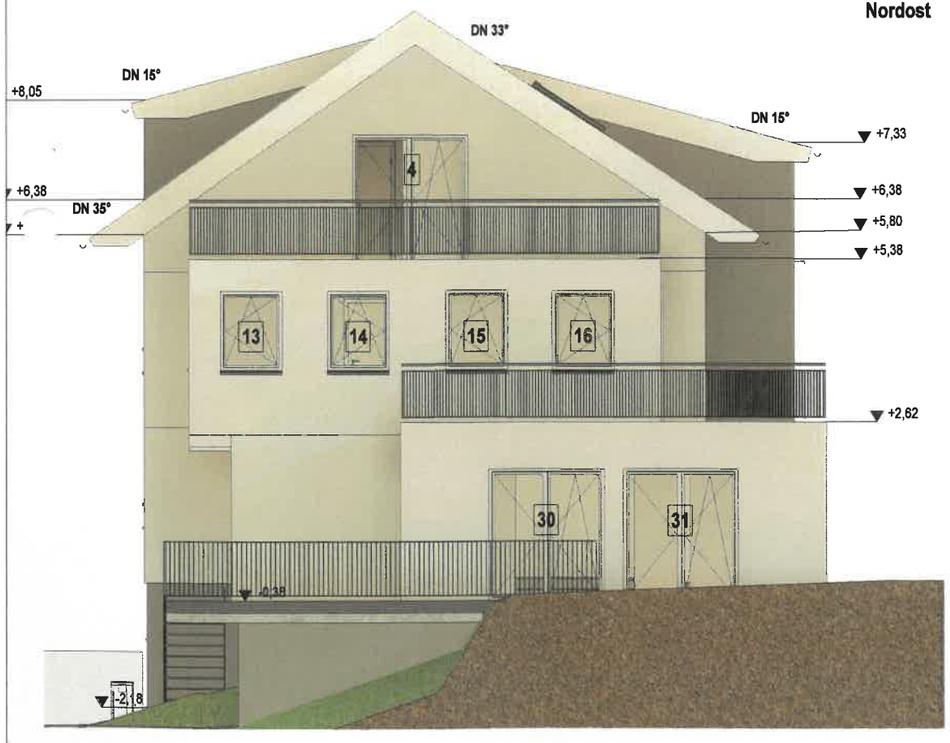

Nordwest

Bauherr

Planer

Genehmigungsplanung

BAUVORHABEN

Abbruch Garage, Um- und Erweiterungsbau Einfamilienhaus in Zweifamilienhaus mit 4 Stellplätzen

Ansicht

DATUM	MASSSTAB	PLANNR/ INDEX
29.03.2023	1 : 100	EP - 08/