
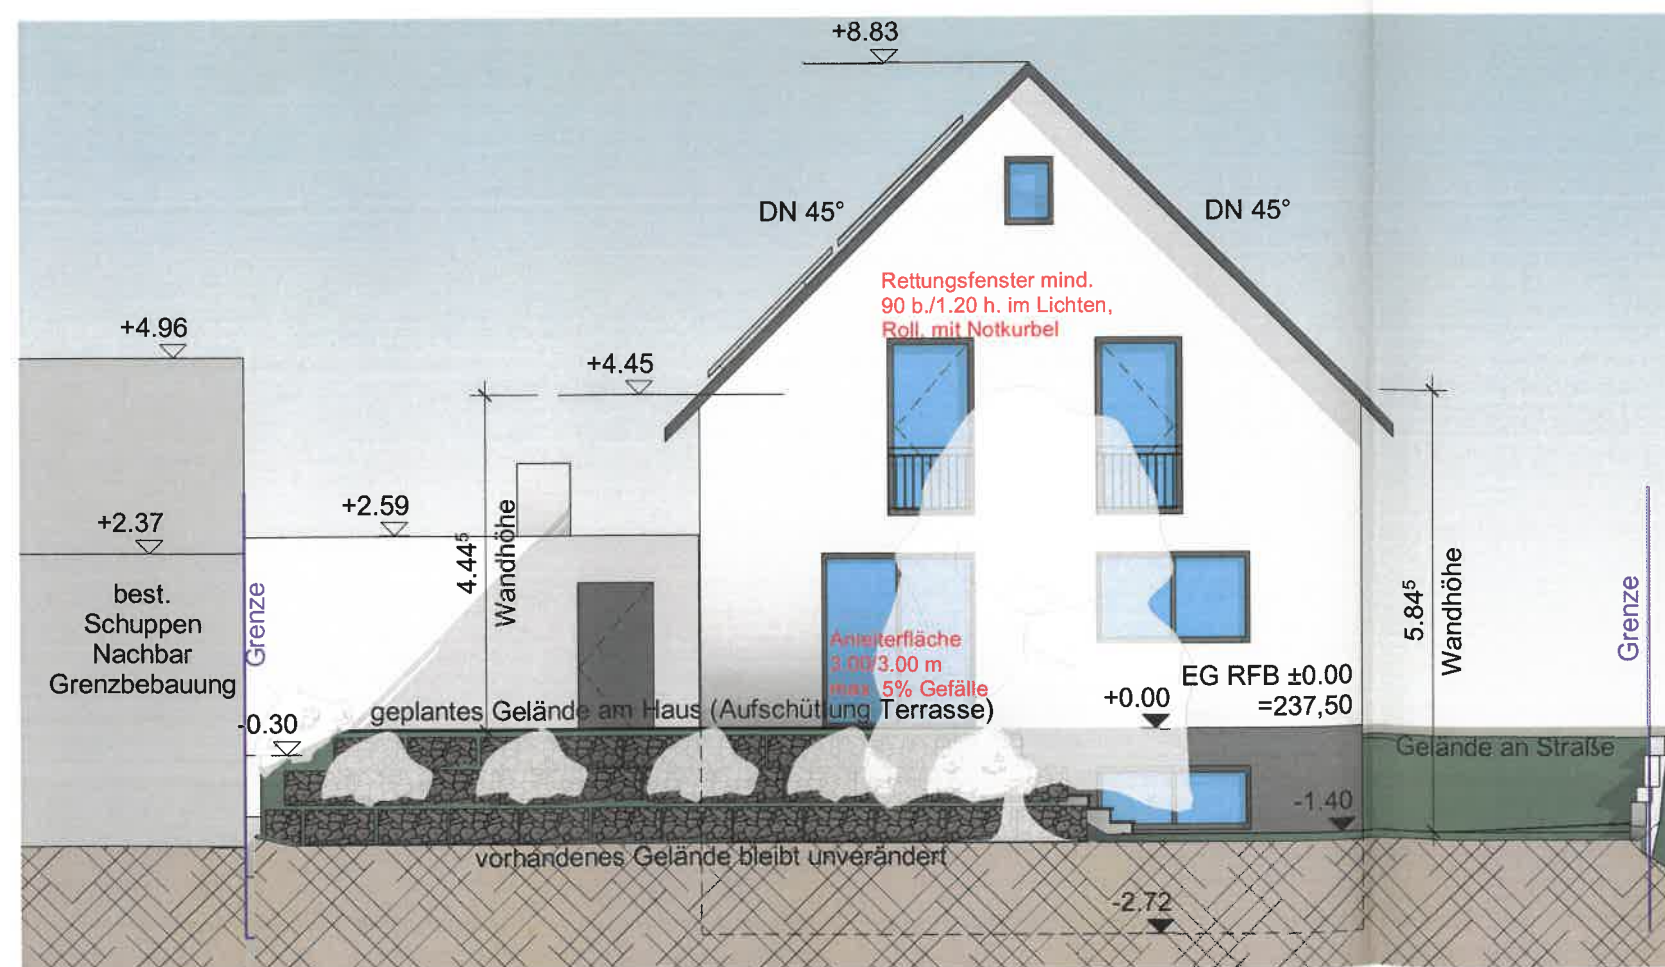


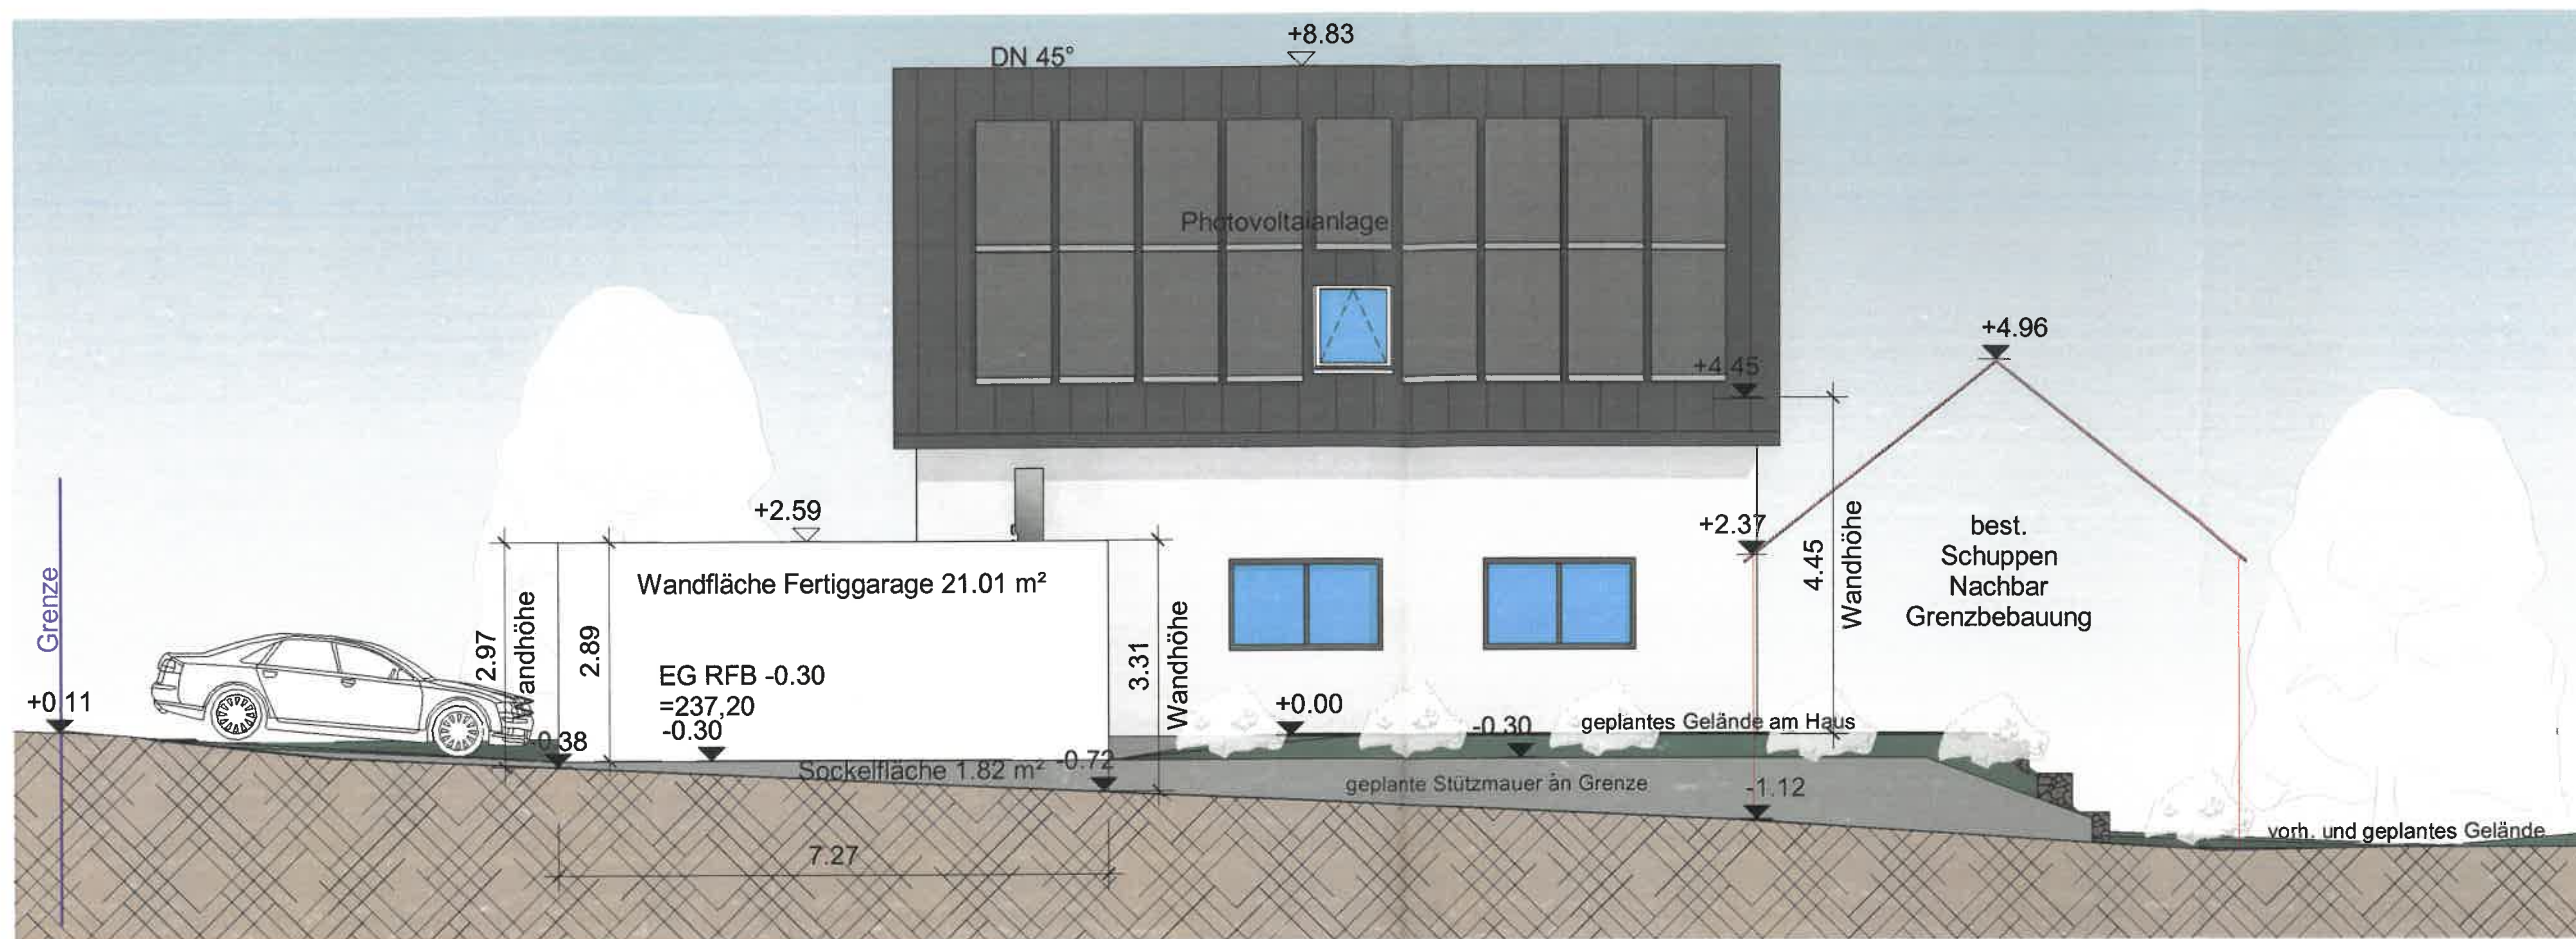

Projekt

Neubau eines Wohnhauses mit Doppelgarage

74906 Bad Rappenau, Herrenweg 40, Flst.Nr. 5342

Plan

Ansicht Süd-Ost und Nord-Ost