


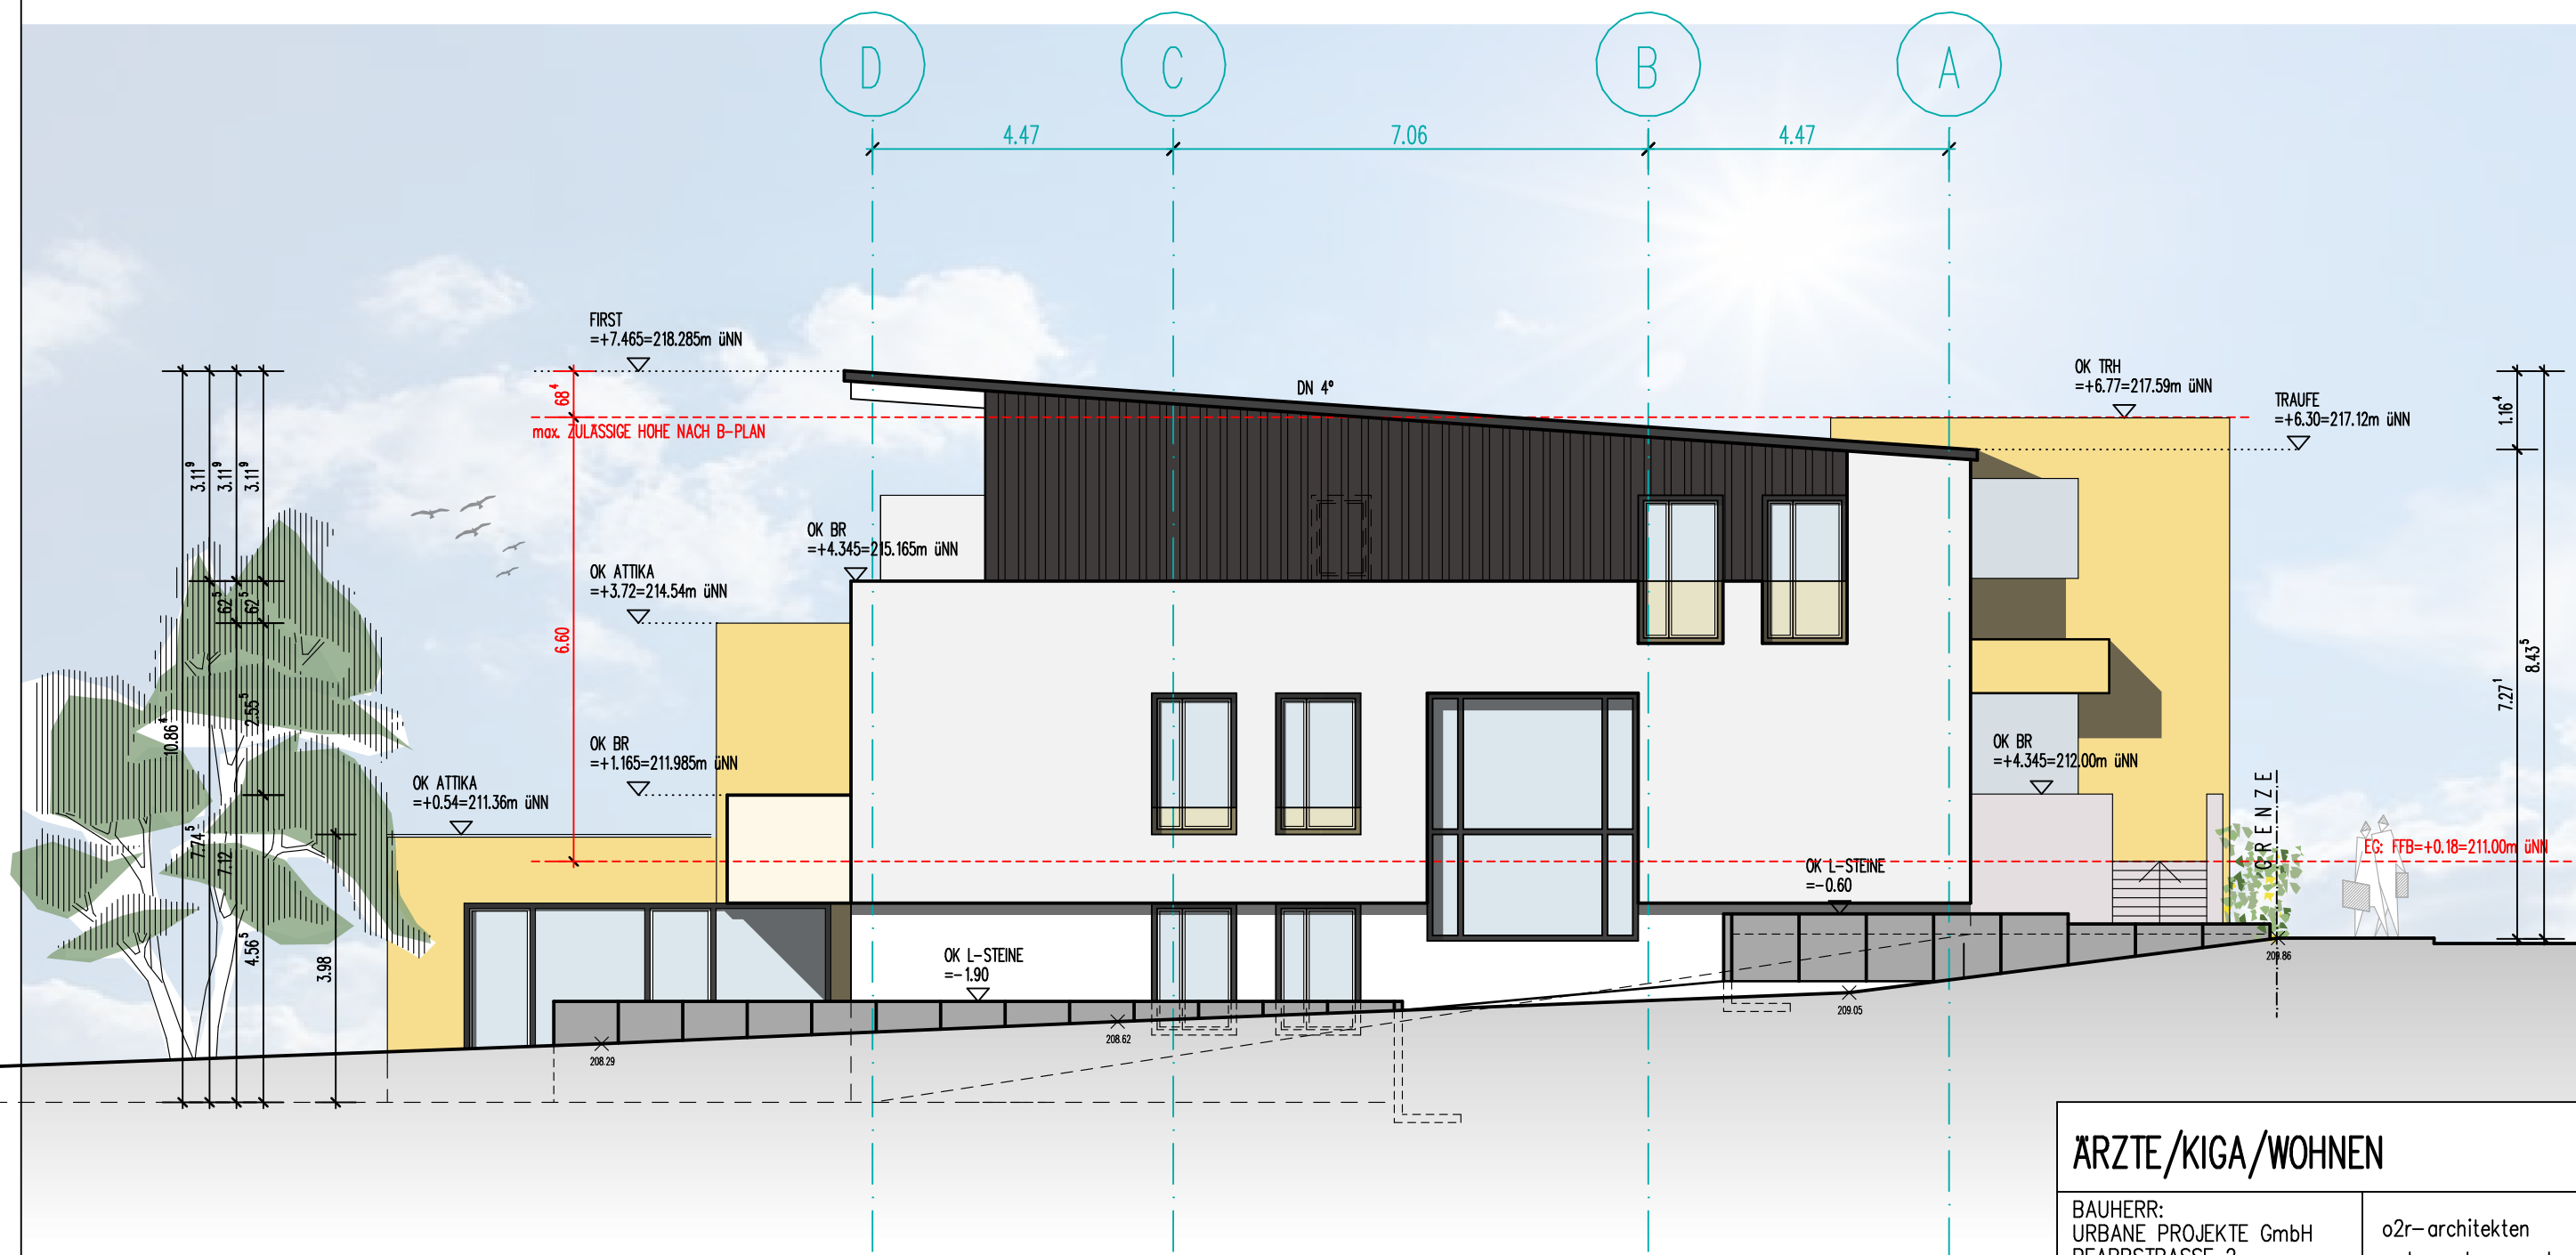

ÄRZTE/KIGA/WOHNEN

BAUHERR:
URBANE PROJEKTE GmbH
PFARRSTRASSE 2
74889 SINSHEIM

BAUGRUNDSTÜCK:
BONFELDER STRASSE 42+44
74906 BAD RAPPENAU
FLURSTK.NR.: 1074

o2r-architekten
oszter-oszter-raupach
pfarrstrasse 2
74889 sinsheim
www.o2r-architekten.de
07261 / 913255

INDEX : 01

M=1:100

GEZ.: OSZ

22.03.23

OST

1.07

