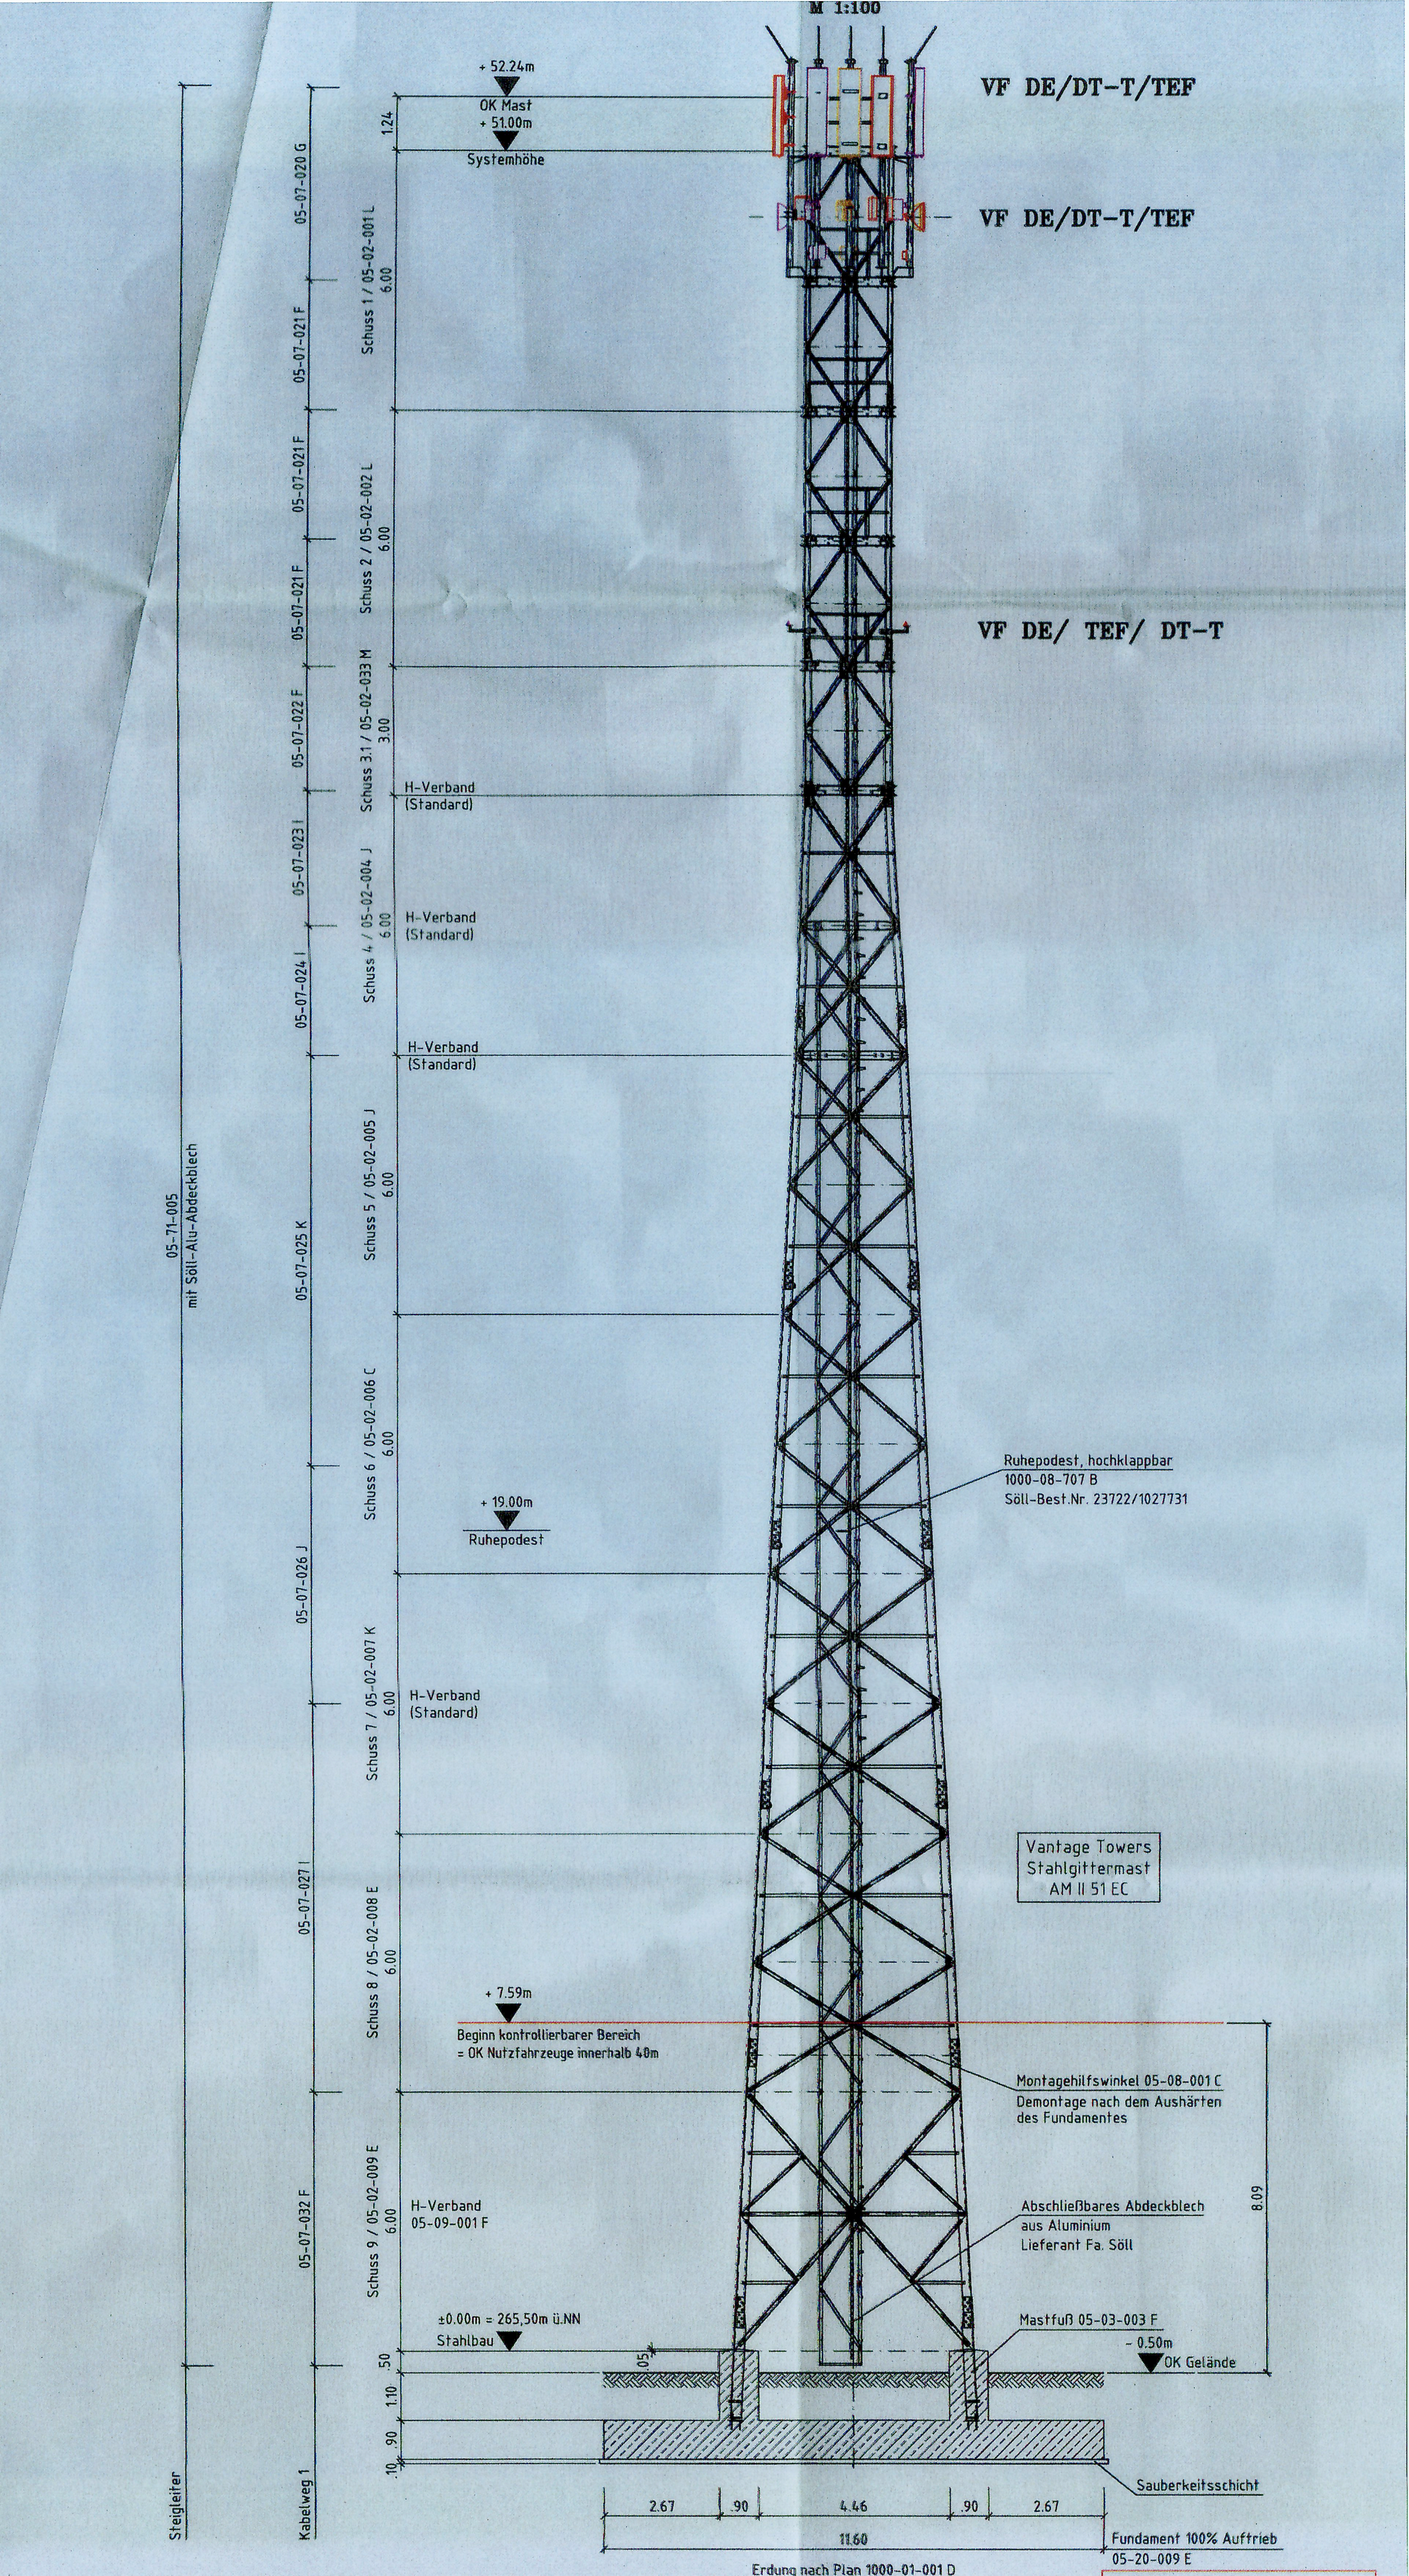
M 1:100
+ 52.24m
OK Mast
+ 51.00m
Systemhöhe
1.24
VF DE/DT-T/TEF
VF DE/DT-T/TEF
VF DE/ TEF/ DT-T
05-07-020 G
05-07-021 F
05-07-021 F
05-07-021 F
05-07-022 F
05-07-023 I
05-07-024 I
05-07-025 K
05-07-026 J
05-07-027 I
05-07-032 F
Schuss 1 / 05-02-001 L 6.00
Schuss 2 / 05-02-002 L 6.00
Schuss 3.1 / 05-02-033 M 3.00
Schuss 4 / 05-02-004 J 6.00
Schuss 5 / 05-02-005 J 6.00
Schuss 6 / 05-02-006 C 6.00
Schuss 7 / 05-02-007 K 6.00
Schuss 8 / 05-02-008 E 6.00
Schuss 9 / 05-02-009 E 6.00
H-Verband
(Standard)
H-Verband
(Standard)
H-Verband
(Standard)
+ 19.00m
Ruhepodest
H-Verband
(Standard)
H-Verband
05-09-001 F
Ruhepodest, hochklappbar
1000-08-707 B
Söll-Best.Nr. 23722/1027731
Vantage Towers
Stahlgittermast
AM II 51 EC
+ 7.59m
Beginn kontrollierbarer Bereich
= OK Nutzfahrzeuge innerhalb 40m
Montagehilfswinkel 05-08-001 C
Demontage nach dem Aushärten
des Fundamentes
Abschließbares Abdeckblech
aus Aluminium
Lieferant Fa. Söll
8.09
±0.00m = 265,50m ü.NN
Stahlbau
Mastfuß 05-03-003 F
- 0.50m
OK Gelände
.05
.50
1.10
.90
.10
Sauberkeitsschicht
2.67
.90
4.46
.90
2.67
11.60
Fundament 100% Auftrieb
05-20-009 E
05-71-005
mit Söll-Alu-Abdeckblech
Steigleiter
Kabelweg 1
Erdung nach Plan 1000-01-001 D