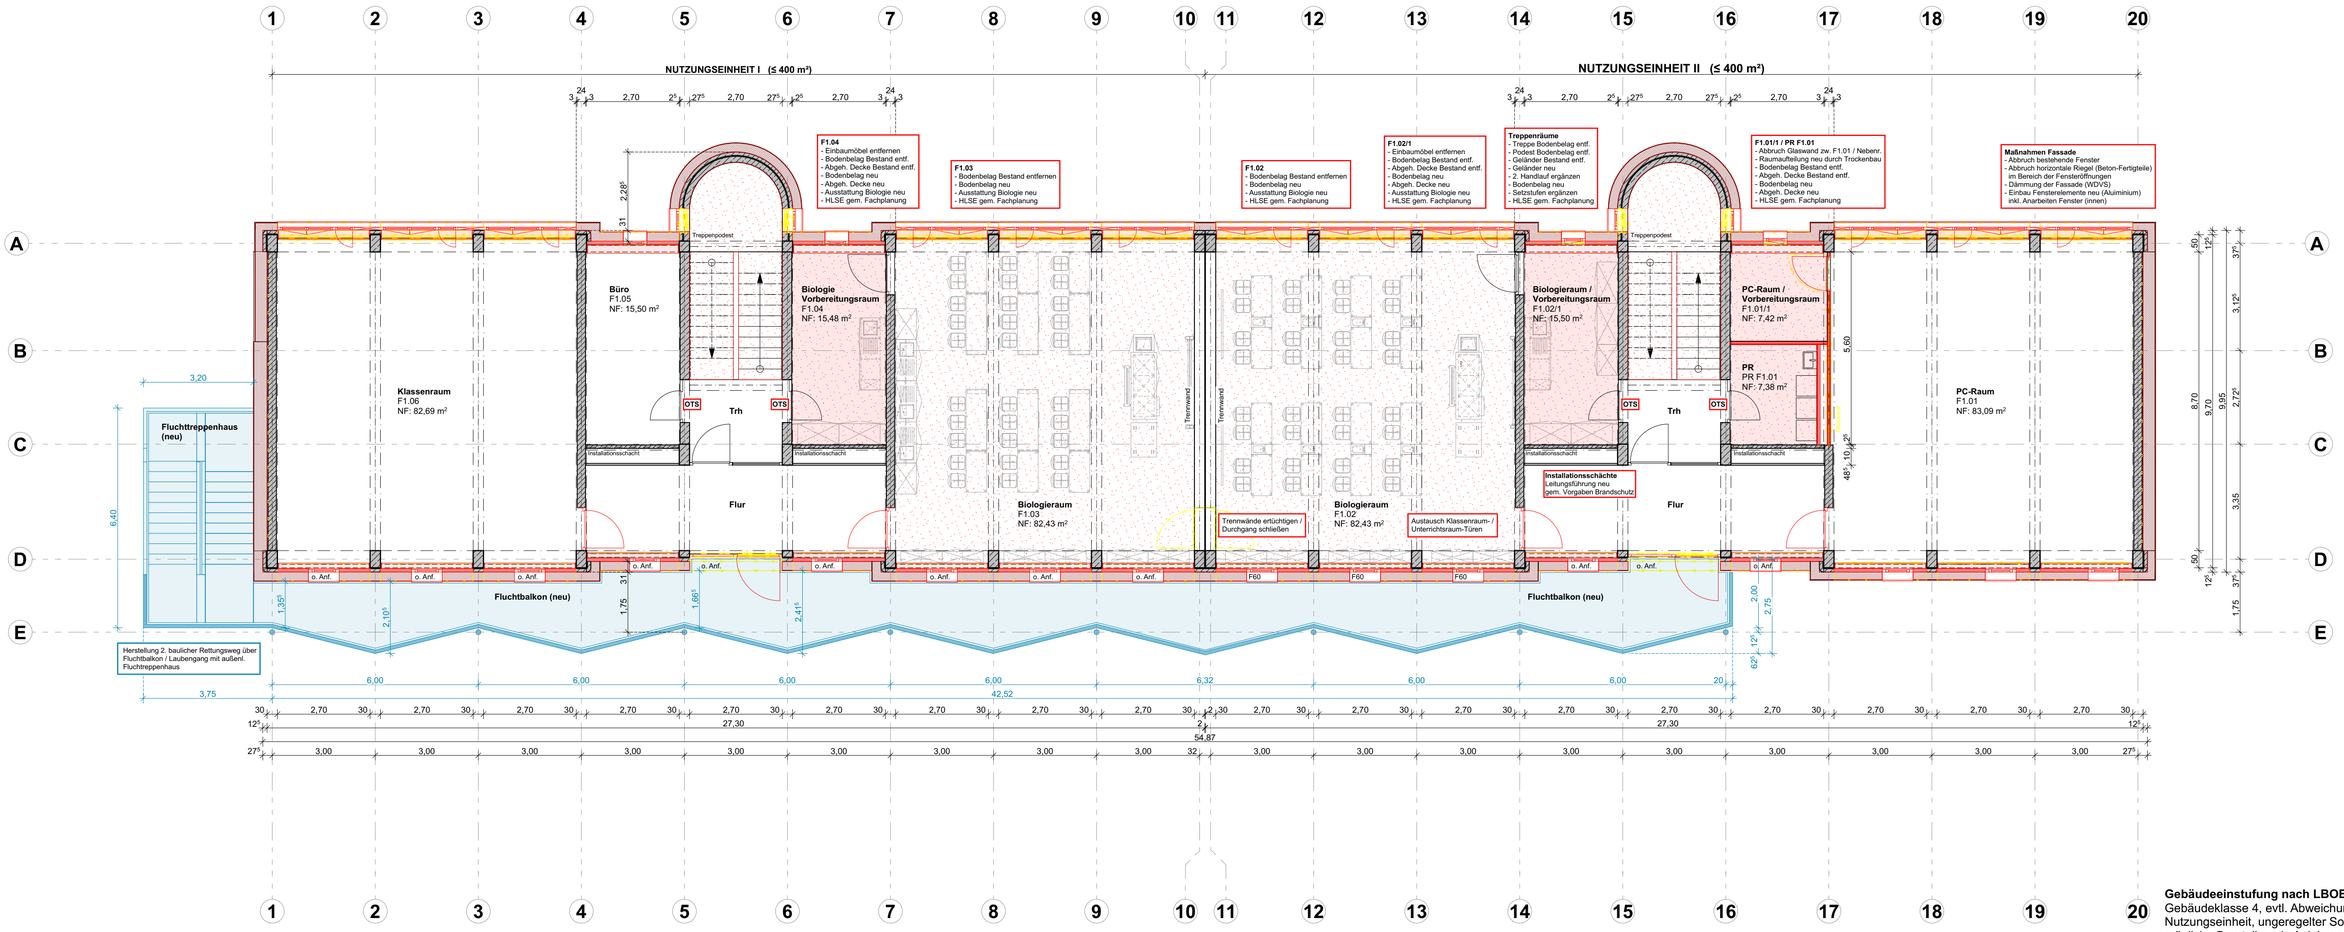

Gebäudeeinstufung nach LBOBW §2:
Gebäudeklasse 4, evtl. Abweichung bei Größe der Nutzungseinheit, ungeregelter Sonderbau, mögliche Beurteilung in Anlehnung an MSchulbauR.

Alle Öffnungsmaße sind Rohbaumaße, alle **Höhen** - sofern nicht anderst vermerkt - **ab OKRFB**.

Legende

- Abbruch
- Neu
- Arbeiten FB-Belag / FB-Aufbau
- Arbeiten abg. GK-Decke
- WDVS-Arbeiten
- Stahlbau Neu

N

Index	Ausgabe Datum	Änderungen-Name

Vorentwurfsplan

fischer ziebold architekten
Fischer Ziebold Architekten GmbH
Muthstraße 22, 74889 Sinsheim
T: 07261-945044 / info@fischer-ziebold.de

Projekt-Nr.: 221403
Plan-Nr.: 02.2.M
Index:
Datum: 11.07.2023
Plangröße: 75,0 x 42,0 cm
Maszstab: 1:100

Bauvorhaben:
Umbau und Modernisierung F...
Verbundschule
Heinsheimerstraße
74906 Bad Rappenau

Bauherr:
Stadtverwaltung Bad Rappenau
Kirchplatz 1
74906 Bad Rappenau

Plan:
Grundriss 1. OG

VORABZUG