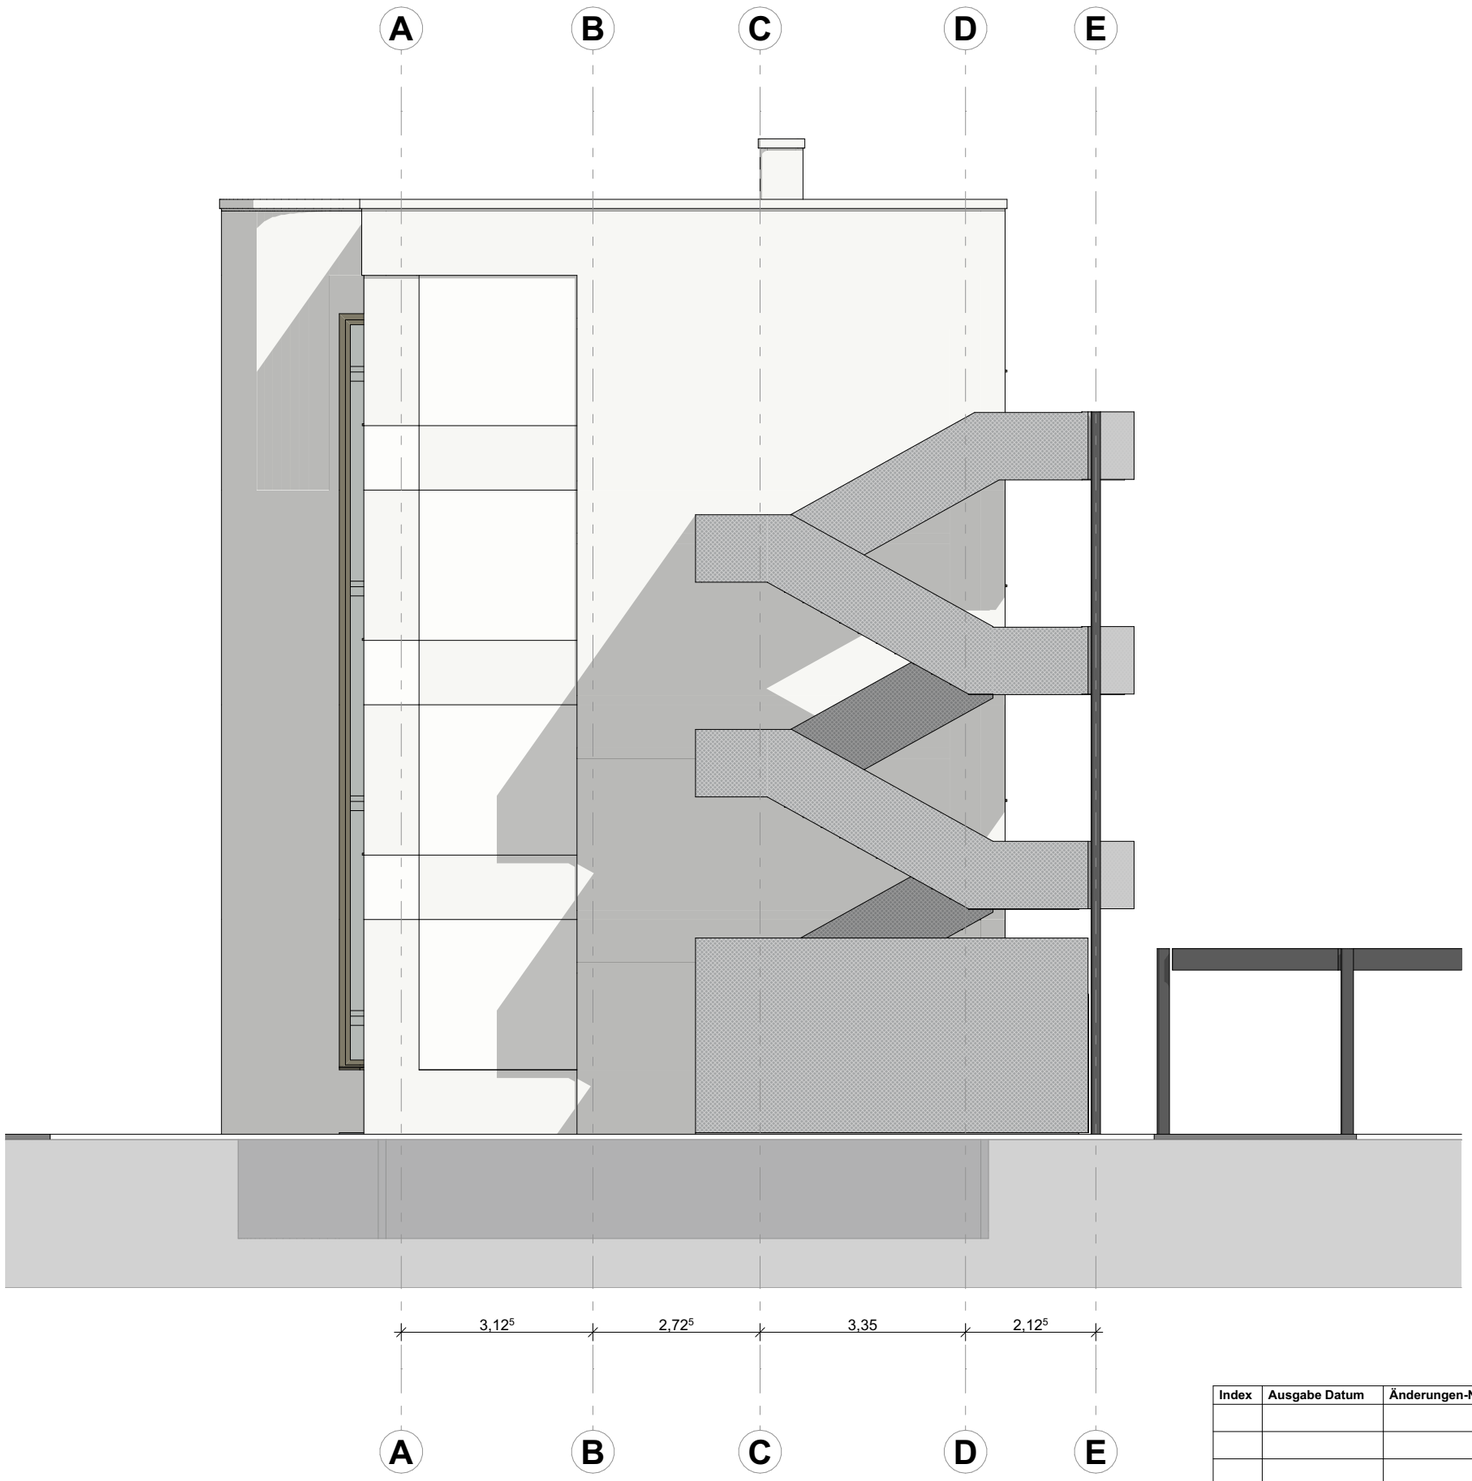


Alle Öffnungsmaße sind Rohbaumaße, alle **Höhen** - sofern nicht anderst vermerkt - **ab OKRFB**.

| Index | Ausgabe Datum | Änderungen-Name |
|---|---|---|
| | | |
| | | |
| | | |
| | | |
| | | |
| | | |
| | | |
| | | |
| | | |
| | | |
| | | |

# Vorentwurfsplan

fischer ziebold architekten
Fischer Ziebold Architekten GmbH
Muthstraße 22, 74889 Sinsheim
T: 07261-9450644 / info@fischer-ziebold.de

Projekt-Nr.: 221403

Plan-Nr.: 02.8

Index:

Datum: 11.07.2023

Bauvorhaben:
Umbau und Modernisierung [illegible]
Verbundschule
Heinsheimerstraße
74906 Bad Rappenau

Plangröße: 42,0 x 29,7 cm

Bauherr:
Stadtverwaltung Bad Rappenau
Kirchplatz [illegible]
74906 Bad Rappenau

Maszstab: 1:100

Plan:
Ansicht West

VORABZUG