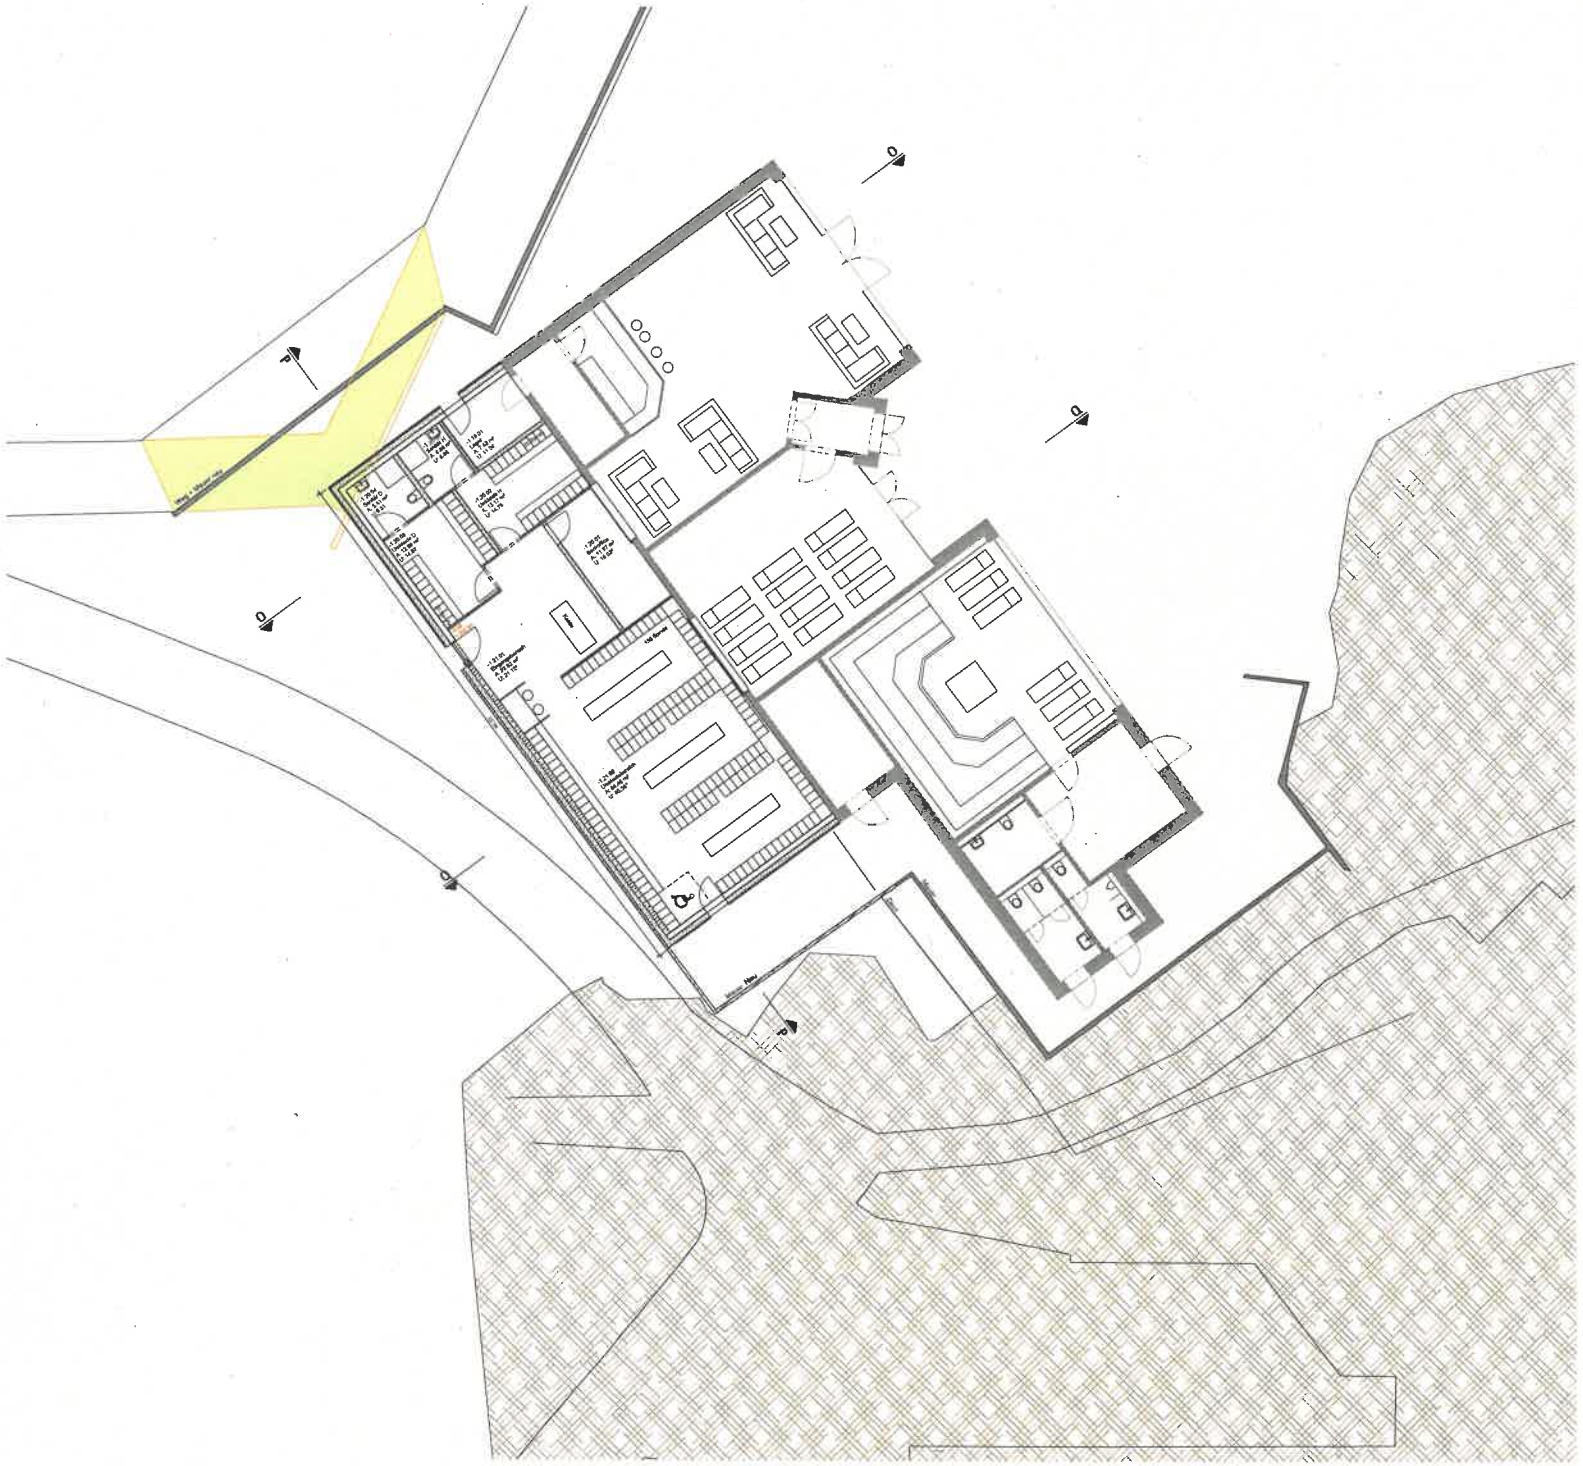

Anmerkungen

DER AUSFÜHRENDE IST VERPFLICHTET, DEN AUFTRAGGEBER AUF ETWAIGE UNSTIMMIGKEITEN DER AUSFÜHRUNGSUNTERLAGEN HINZUWEISEN (VOB/B, §3.3)

- Die Werkpläne sind nur im Zusammenhang mit den Plänen der beteiligten Fachingenieure gültig.
- Alle Maße sind auf der Baustelle verantwortlich zu prüfen und Differenzen der Bauleitung zu melden.
- Rohbautoleranzen sind zu berücksichtigen
- Die Maße sind in folgender Reihenfolge angegeben: Breite/ Höhe (B/H) sowie Breite/ Tiefe/ Höhe (B/T/H)
- Türhöhen beziehen sich auf OK FFB.
- Details sind nur nach Erteilung der Freigabe der jeweiligen Fachplaner gültig.

| Index | Datum | Bearb. | Änderungen / Ergänzungen |
|---|---|---|---|

PLANBEZEICHNUNG Planersvar:

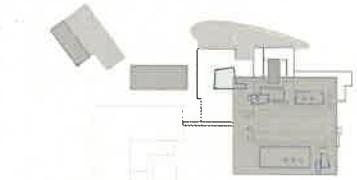

OK FFB = 242.53m ü.NN

Entwurfsplanung

Vorabzug

| | |
|---|---|
| Projekt | Neubau RappSoDie Bad Rappenau |
| Bauteil | Grundriss 2.UG |
| Index | - |
| Plan Nr. | A.3.1-2 |
| Maßstab | 1 : 100 |
| Datum | 17.10.2025 |
| Größe | 841 x 594 mm |
| Gezeichnet | Mk |
| Bauherr: | Stadt Bad Rappenau<br>Kirchplatz 4<br>74906 Bad Rappenau |

4a

4a Architekten GmbH
Heßbrunnen 25
70376 Stuttgart
www.4a-architekten.de - kontakt@4a-architekten.de
Telefon +49-0711-3863000-0
Telefax +49-0711-3863000-99

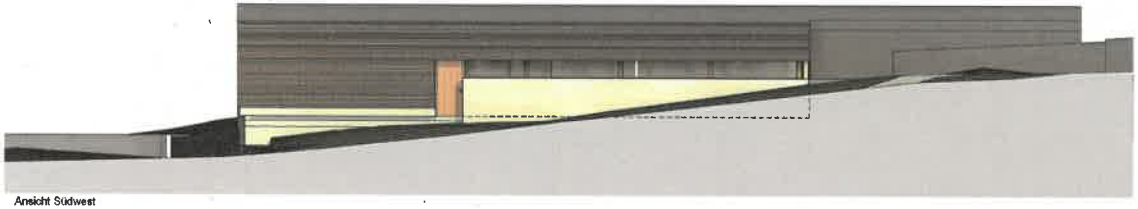

Ansicht Südwest

Ansicht Südost

Anmerkungen

DER AUSFÜHRENDE IST VERPFLICHTET, DEN AUFTRAGGEBER AUF ETWAIGE UNSTIMMIGKEITEN DER AUSFÜHRUNGSUNTERLAGEN HINZUWEISEN (VOB/B §3.3)

- Die Werkpläne sind nur im Zusammenhang mit den Plänen der beteiligten Fachingenieure gültig.
- Alle Maße sind auf der Baustelle verantwortlich zu prüfen und Differenzen der Bauleitung zu melden.
- Rohbaubemaßungen sind zu beachten!
- Die Maße sind in folgender Reihenfolge angegeben: Breite/ Höhe (B/H) sowie Breite/ Tiefe/ Höhe (B/T/H)
- Türhöhen beziehen sich auf OK FFB.
- Details sind nur nach Erteilung der Freigabe der jeweiligen Fachplaner gültig.

| Index | Datum | Bearb. | Änderungen / Ergänzungen |
|---|---|---|---|

PLANBEZEICHNUNG Plannummer

OK FFB = 242.53m ü.NN

Entwurfsplanung

Projekt: Neubau RappSoDie Bad Rappenau

Bauteil: Ansichten Eingangsgebäude

Index:

Plan Nr.: A.3.350

Maßstab: 1 : 100

Datum: 17.1[illegible].2023

Größe: 841 x 594 mm

Gezeichnet: [illegible]

Bauherr: Stadt Bad Rappenau
Kirchplatz 4
74906 Bad Rappenau

Vorabzug

4a

4a Architekten GmbH
Hellstrasse 25
70376 Stuttgart
www.4a-architekten.de - kontakt@4a-architekten.de
Telefon +49-0711-386300-0
Telefax +49-0711-386300-29