SCHNITT A - A

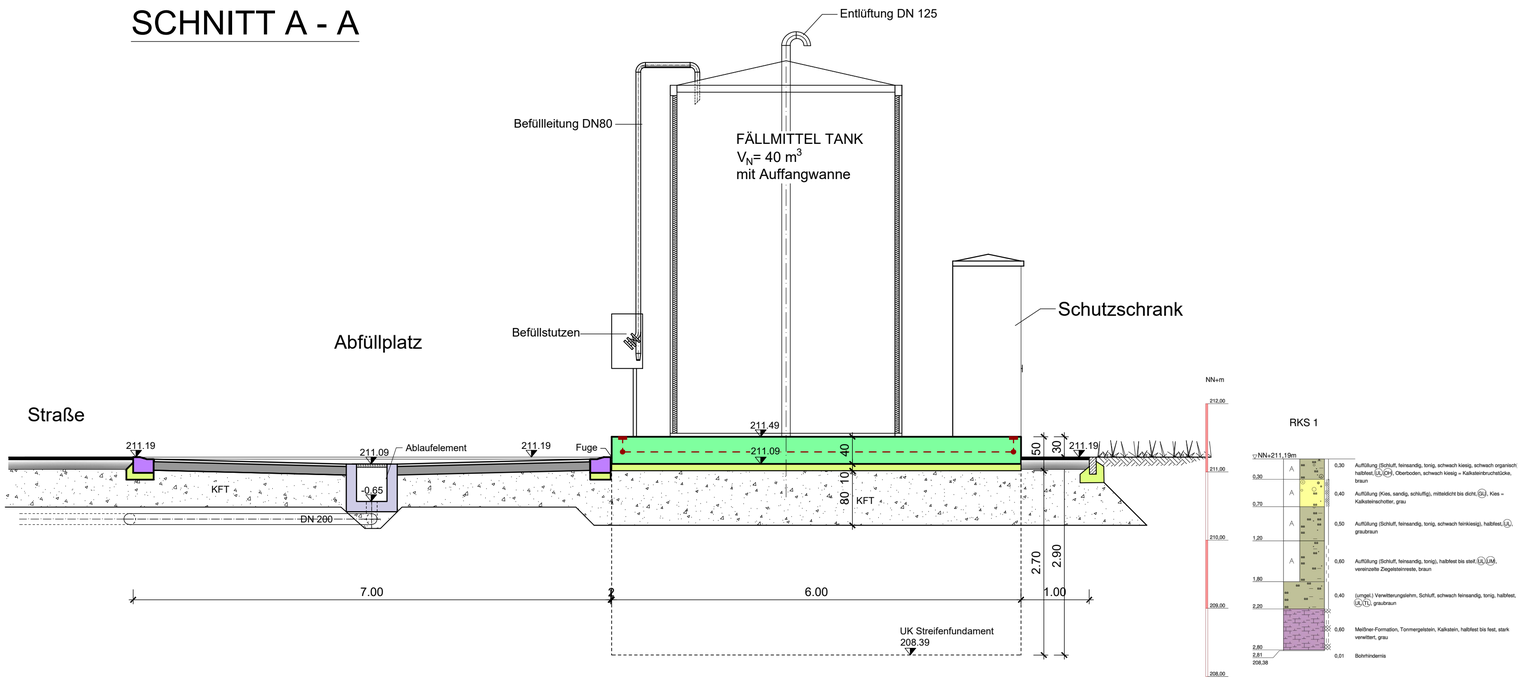

SCHNITT B - B

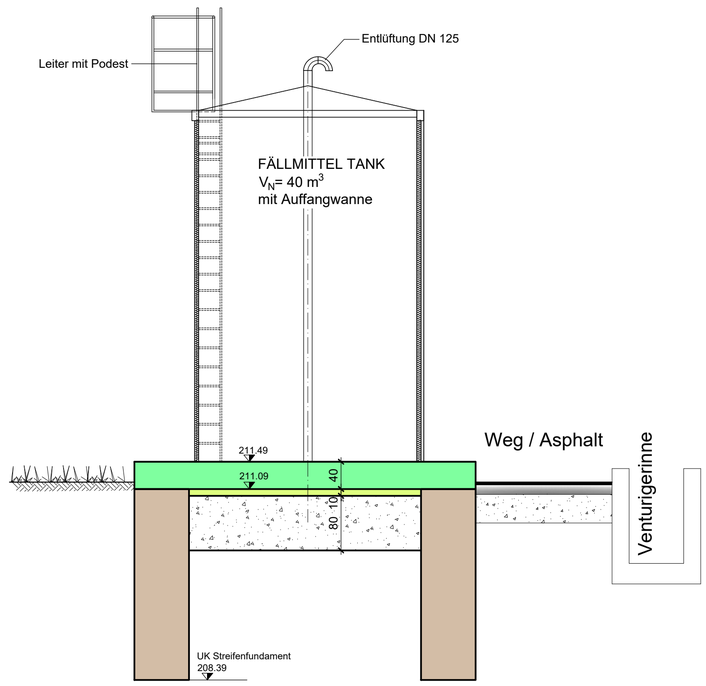

LEGENDE:

- STAHLBETON:
- MAGERBETON:
- SAUBERKEITSSCHICHT
- FERTIGTEIL

GRUNDRISS

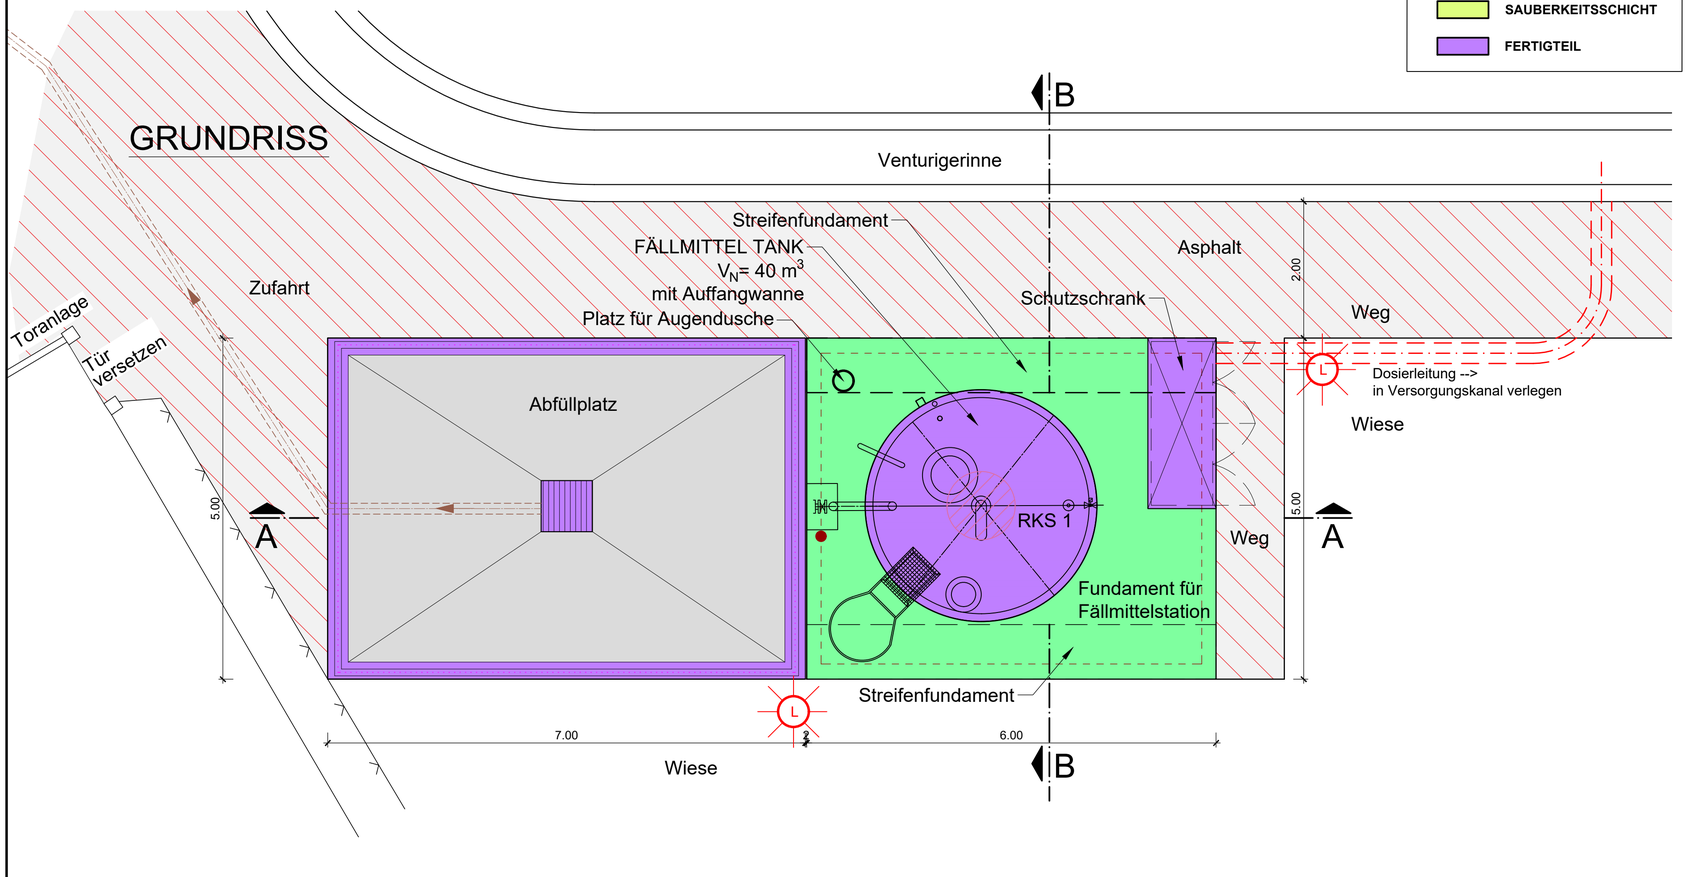

Index	Datum	Name	Änderung	geprüft	gesehen

vom Bauherr: freigegeben:

vom Objektplaner: freigegeben:

Planverfasser:

Weber-Ingenieure GmbH
Salzstraße 81
74076 Heilbronn
T: 07131 79791-60
info@weber-ing.de
www.weber-ing.de

Bauherr:
STADT BAD RAPPENAU
Eigenbetrieb Stadtentwässerung

Kläranlage Mühlbachtal

Projekt:
Neubau einer Phosphatfällung und Außenanlagen

Planungsphase:
Vorplanung (LP2)

Plantyp:
Bauwerksplan

Planinhalt:
Grundriss
Schnitt A - A

	Datum	Name	Maßstab	Projekt-Nr.	Plan-Status
gezeichnet	22.09.2023	BHO	1:50	10015-16987	freigegeben
geprüft	22.09.2023	SRU		Plannummer: 2.010	Index
gesehen					

Dieser Plan ist urheberrechtlich geschützt und darf ohne vorherige Genehmigung der Weber-Ingenieure GmbH weder vervielfältigt, geändert, noch für andere Zwecke genutzt werden.

VORABZUG
Stand: 17.11.2023

P:\10010015\16987\2-Projektbearbeitung\- CAD\02_Vorplanung\dwg\P-Fällung.dwg