



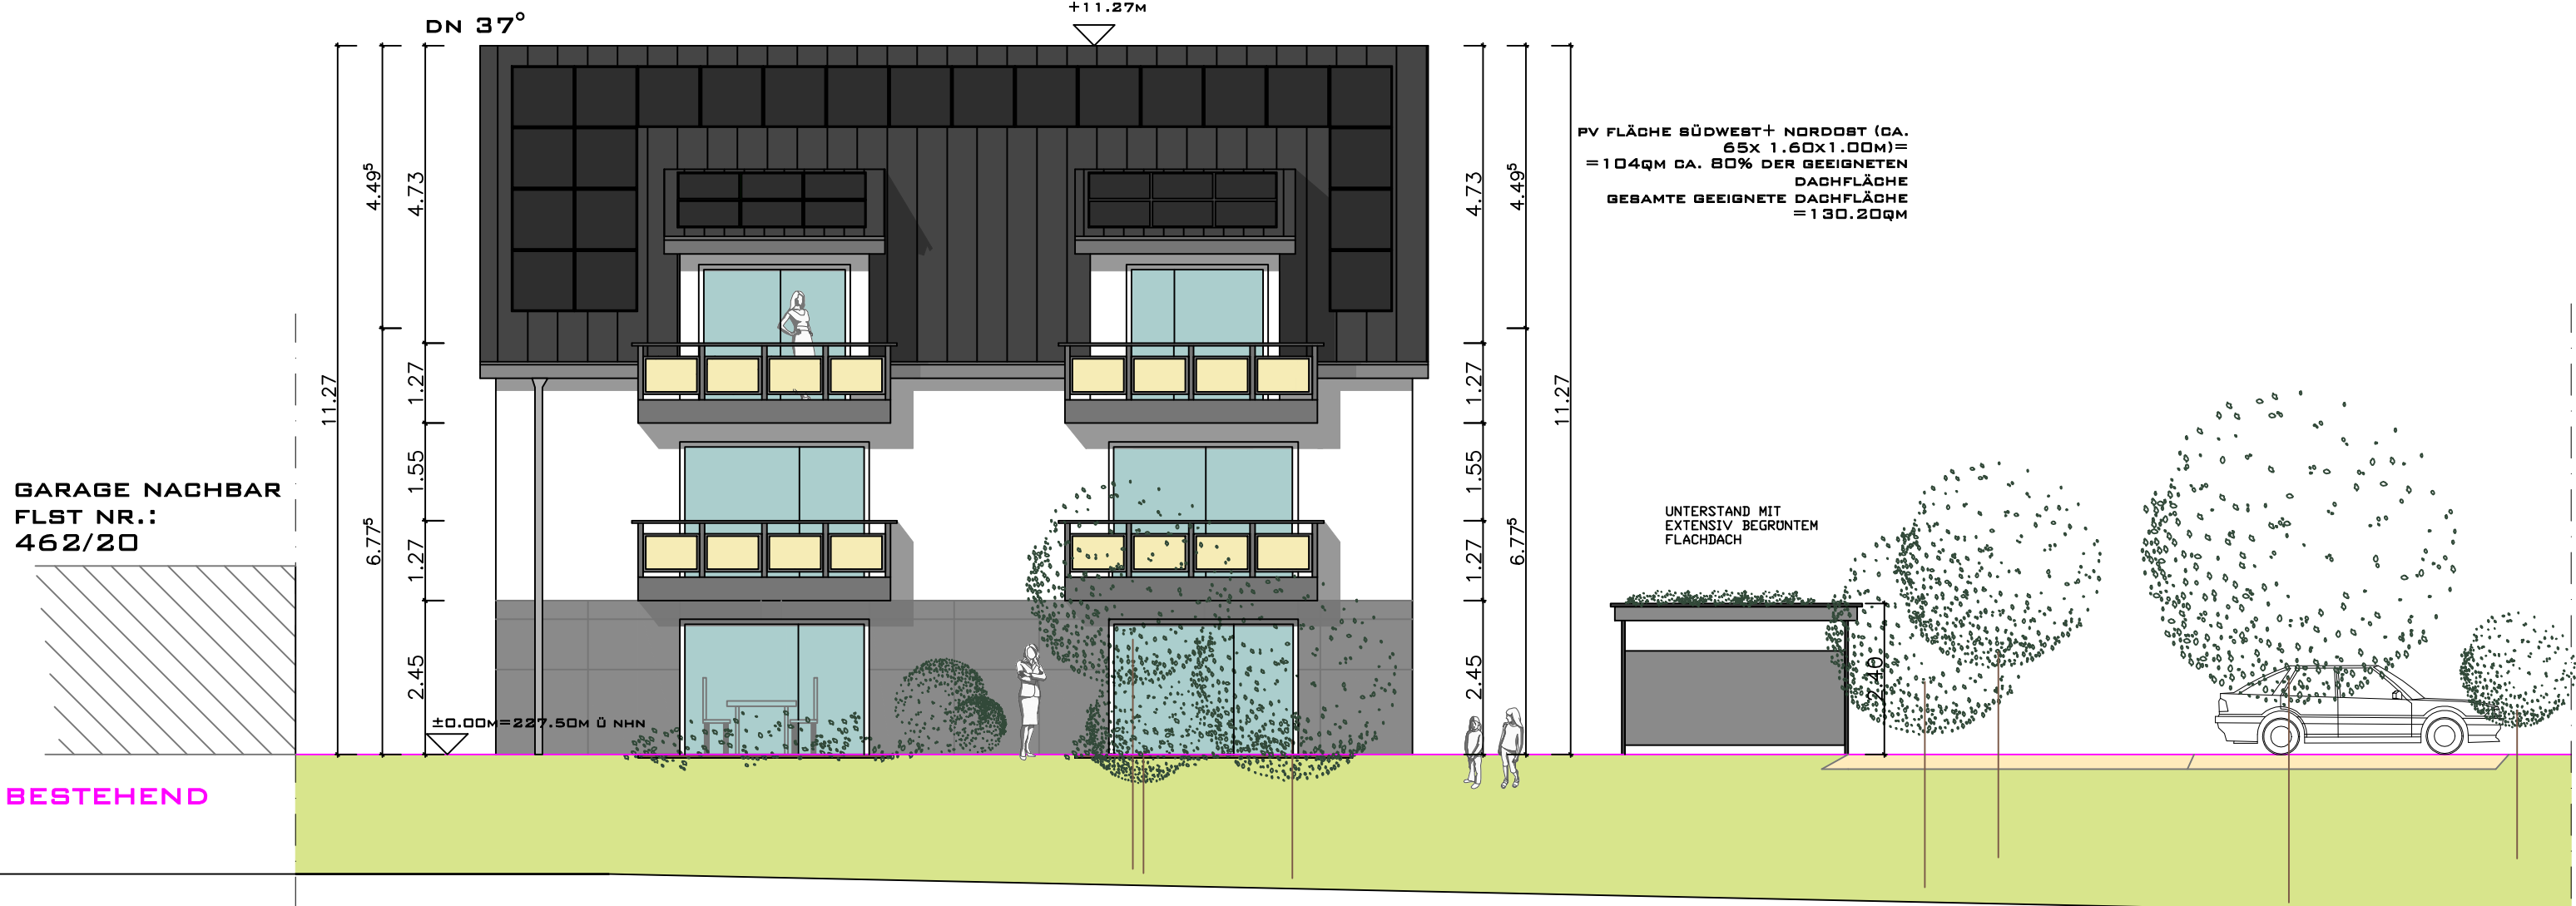

SÜDWEST

ANSICHT

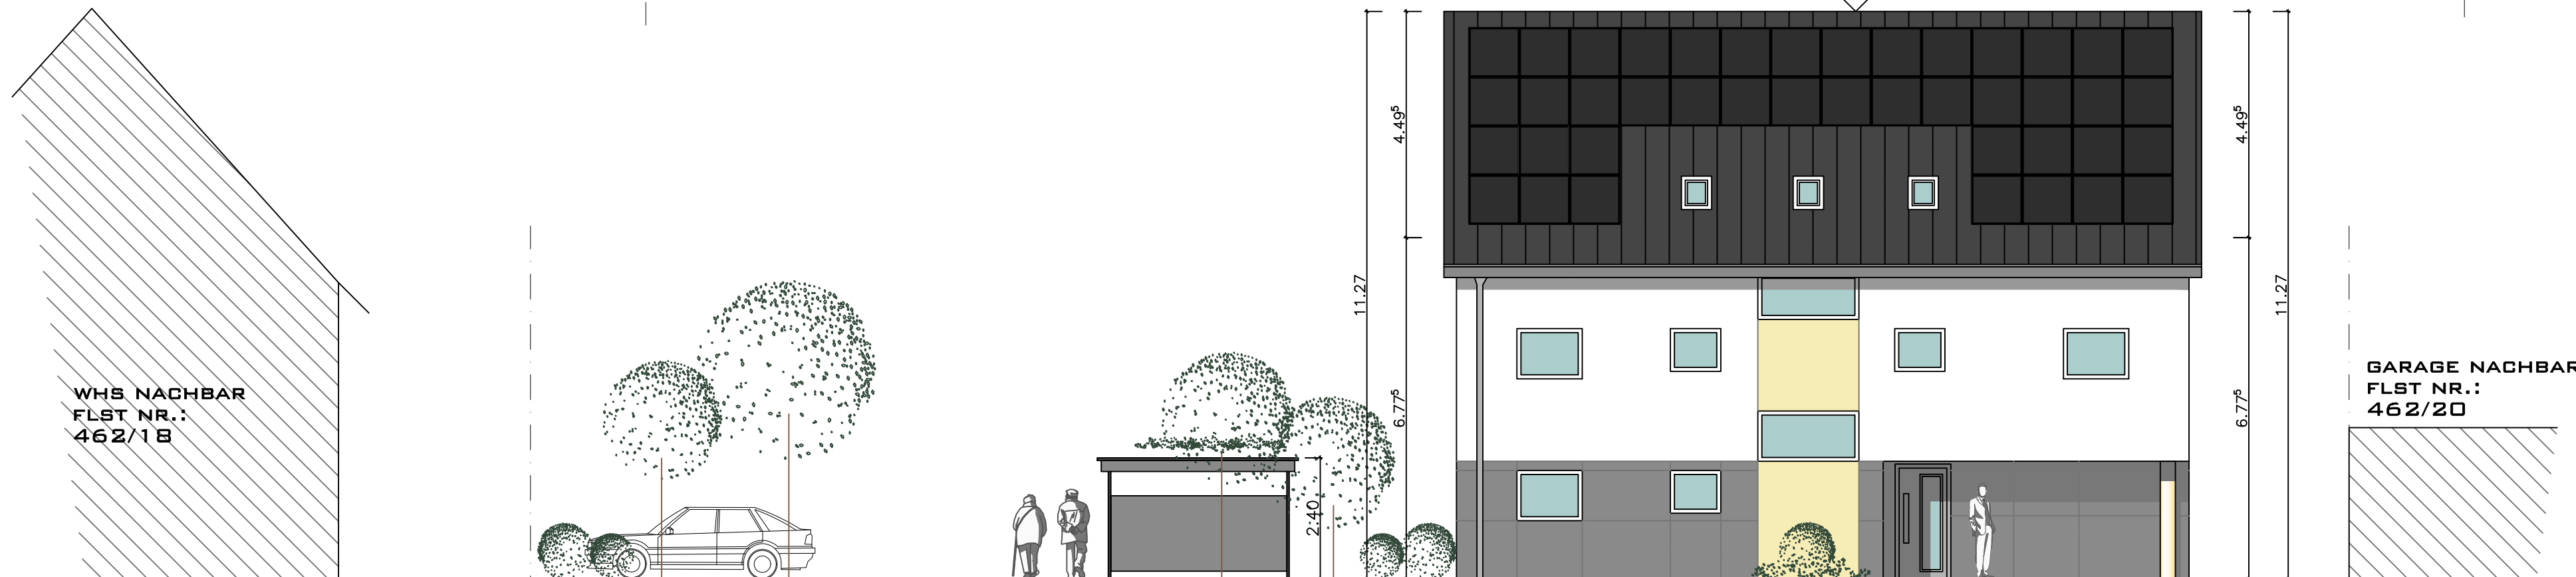

GELÄNDE AM HAUS BESTEHEND

NORDOST

ANSICHT

TEKTUR AZ 284-2024 EMAIL
BAUPLAN VOM
04.04.2024

SEITE 4		
FREIER ARCHITEKT 75438 KNITTLINGEN WWW.ARCHITEKTUTZKE.DE		
bauvorhaben: NEUBAU EINES MEHRFAMILIENHAUSES FLSTNR. 462/19, NEUE STRASSE 14 74906 BAD RAPPENAU-TREBSCHKLINGEN		
BAUTEIL ANSICHT NORDOST UND SÜDWEST	PLAN-NR.	
	M 1:100	B 06
	15.04.2024 10.06.2024	