



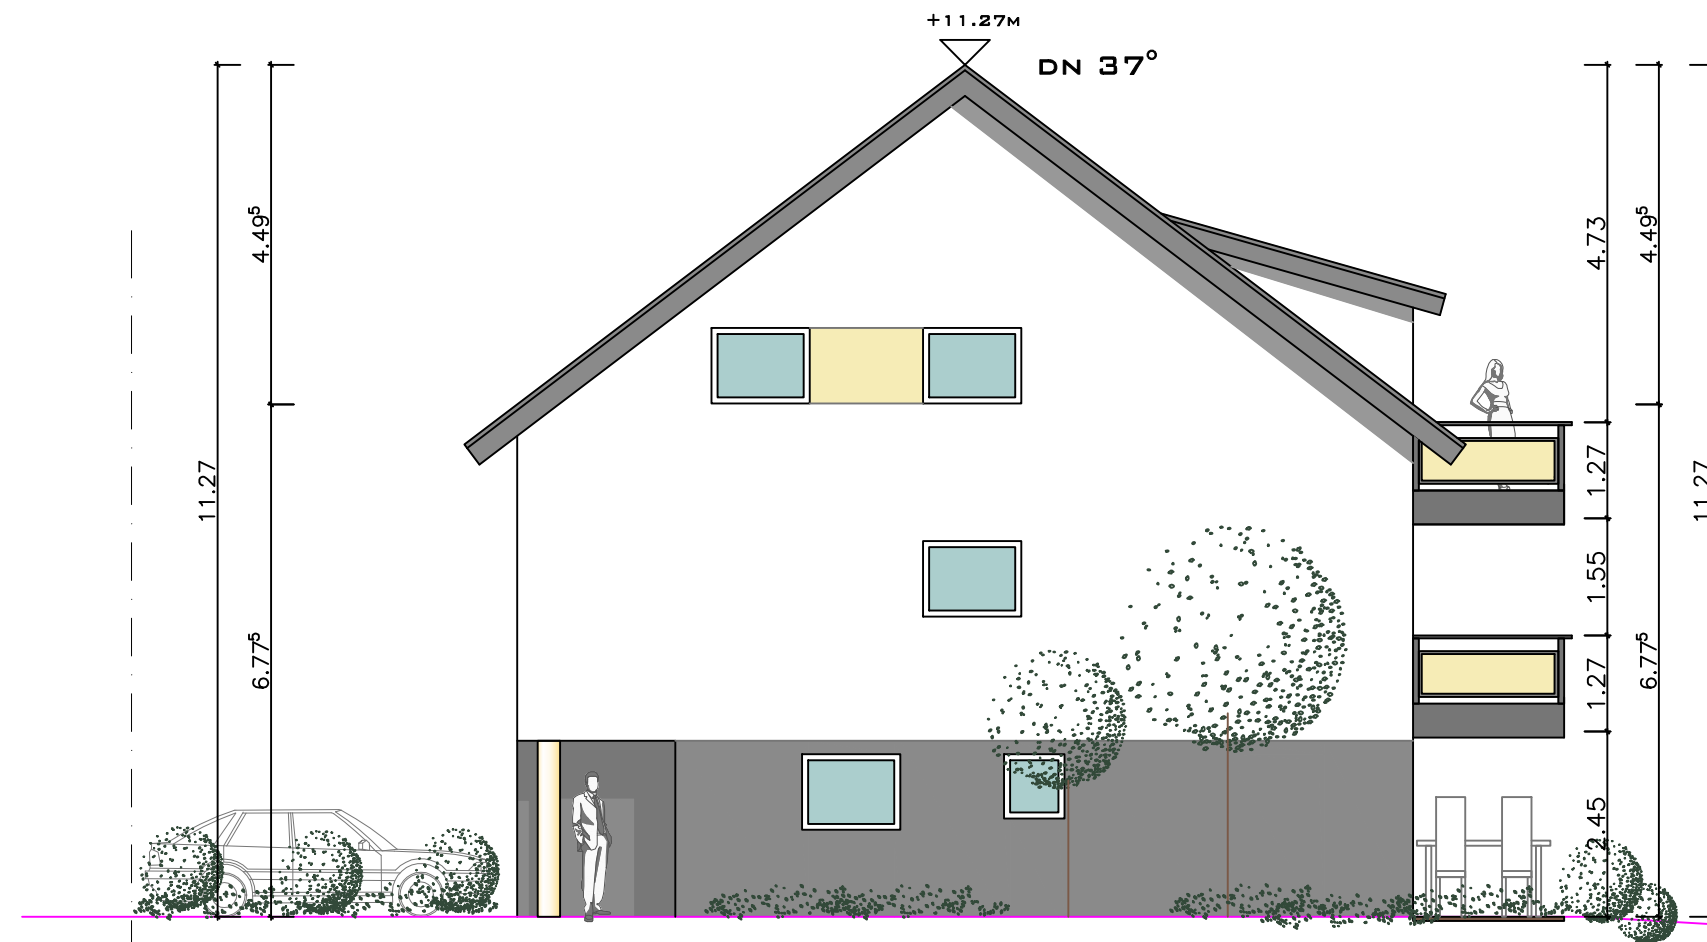

GELÄNDE AM HAUS BESTEHEND

NORDWEST

ANSICHT

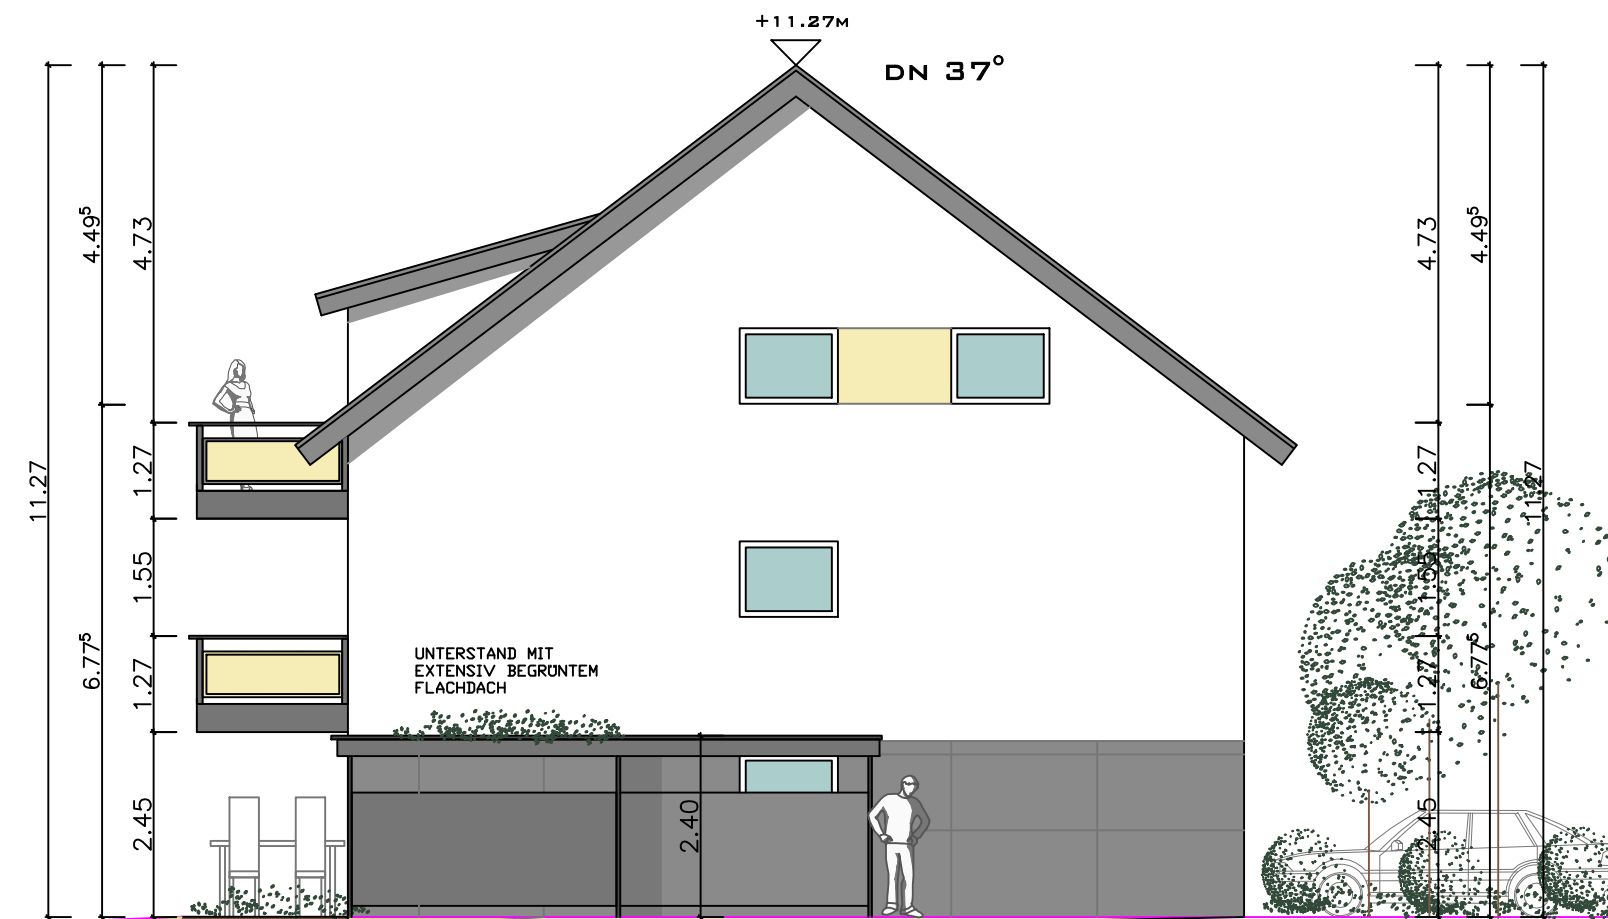

GELÄNDE AM HAUS BESTEHEND

SÜDOST

ANSICHT

TEKTUR AZ 284-2024 EMAIL
BAURAT FÜR AMT VOM
04

SEITE 4		
ARCHITECT BÜRO BUTZKE SCHUBERTSTR. 49 TEL. 07043.31963	FREIER ARCHITEKT 75438 KNITTLINGEN WWW.ARCHITEKTBUTZKE.DE	
bauprojekt: NEUBAU EINES MEHRFAMILIENHAUSES FLSTNR. 462/19, NEUE STRASSE 14 74906 BAD RAPPENAU-TRESCHKLINGEN		
BAUTEL ANSICHT NORDWEST UND SÜDOST		PLAN-NR.
M 1:100	15.04.2024 10.06.2024	B 07