




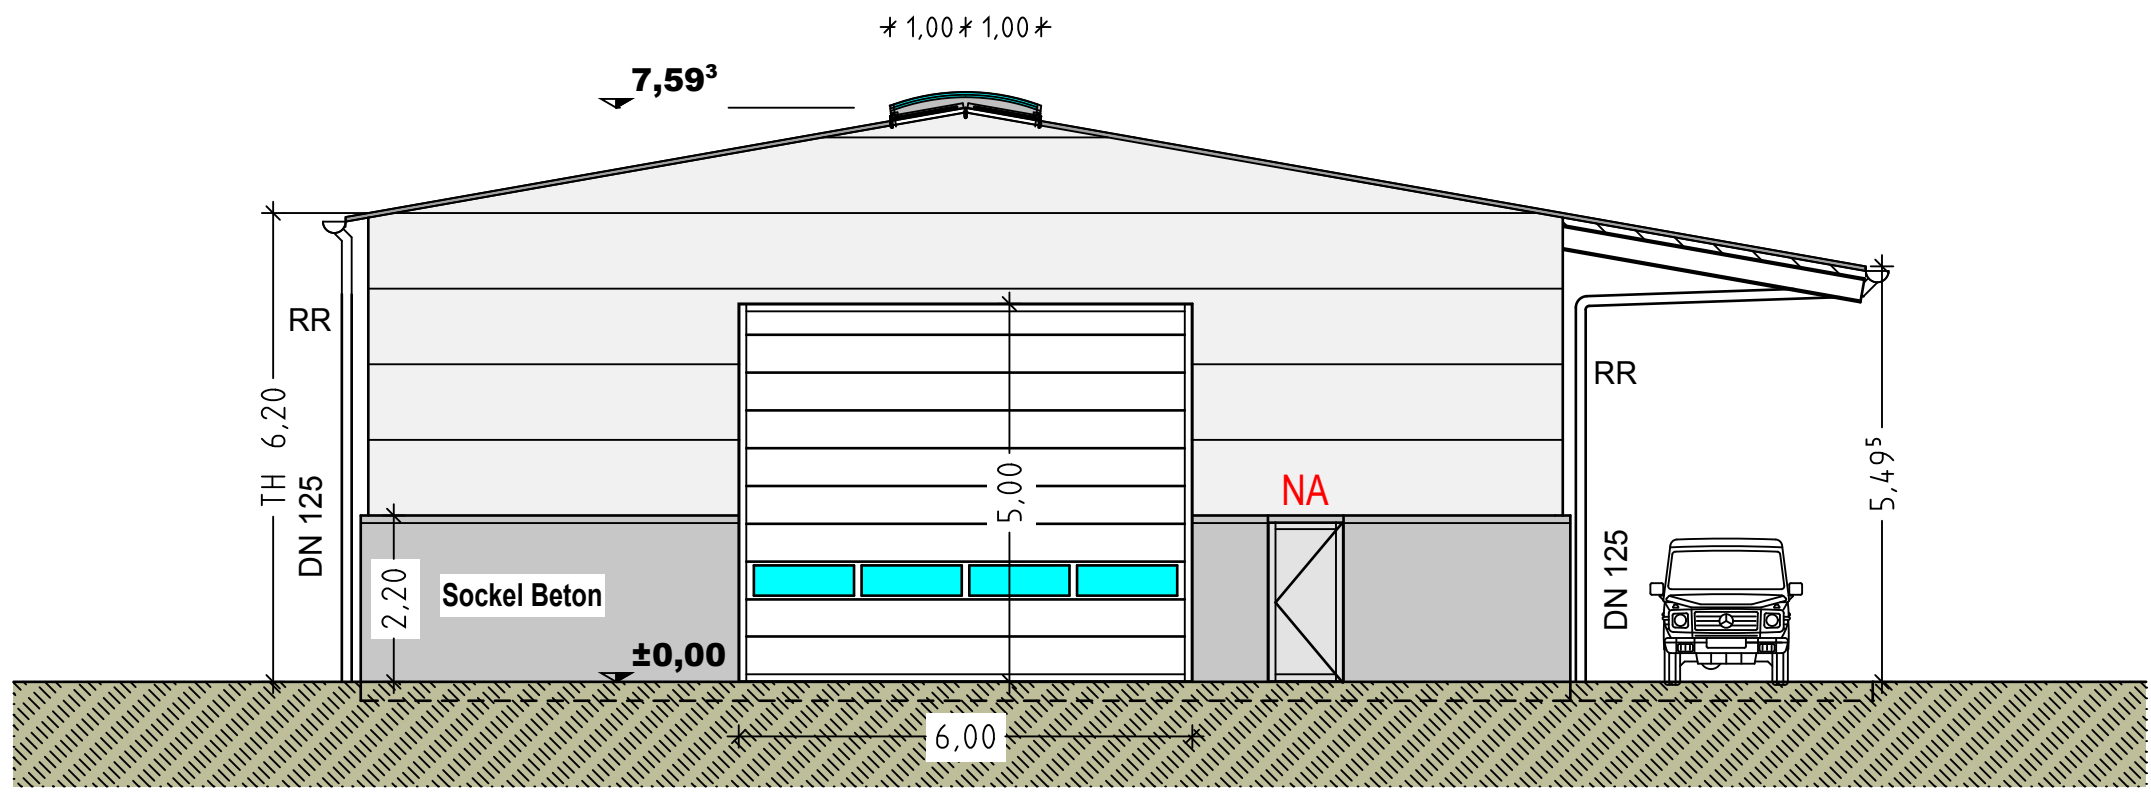


Ansicht Ost

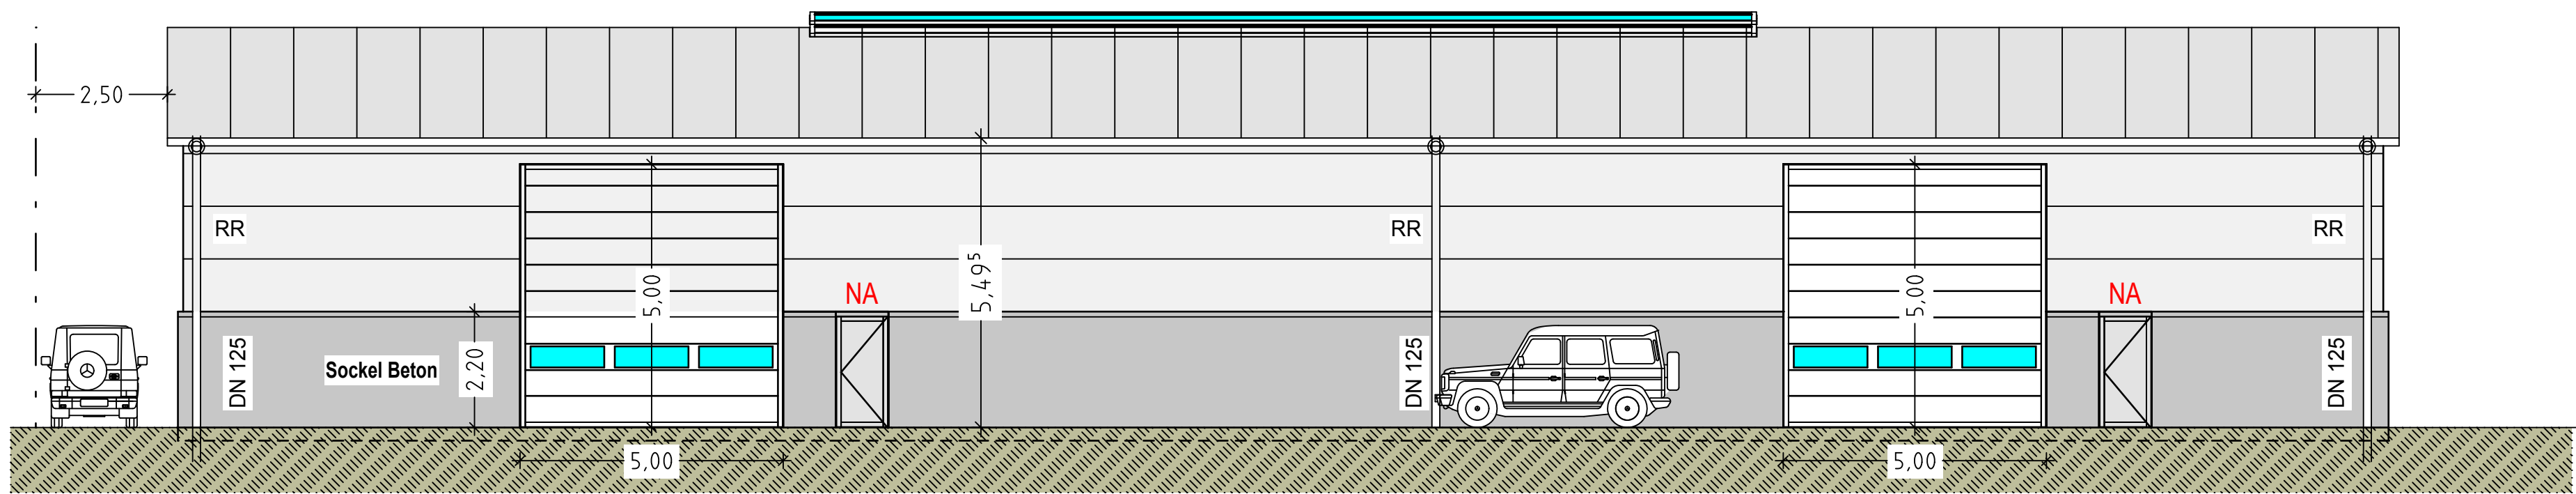


Ansicht Nord

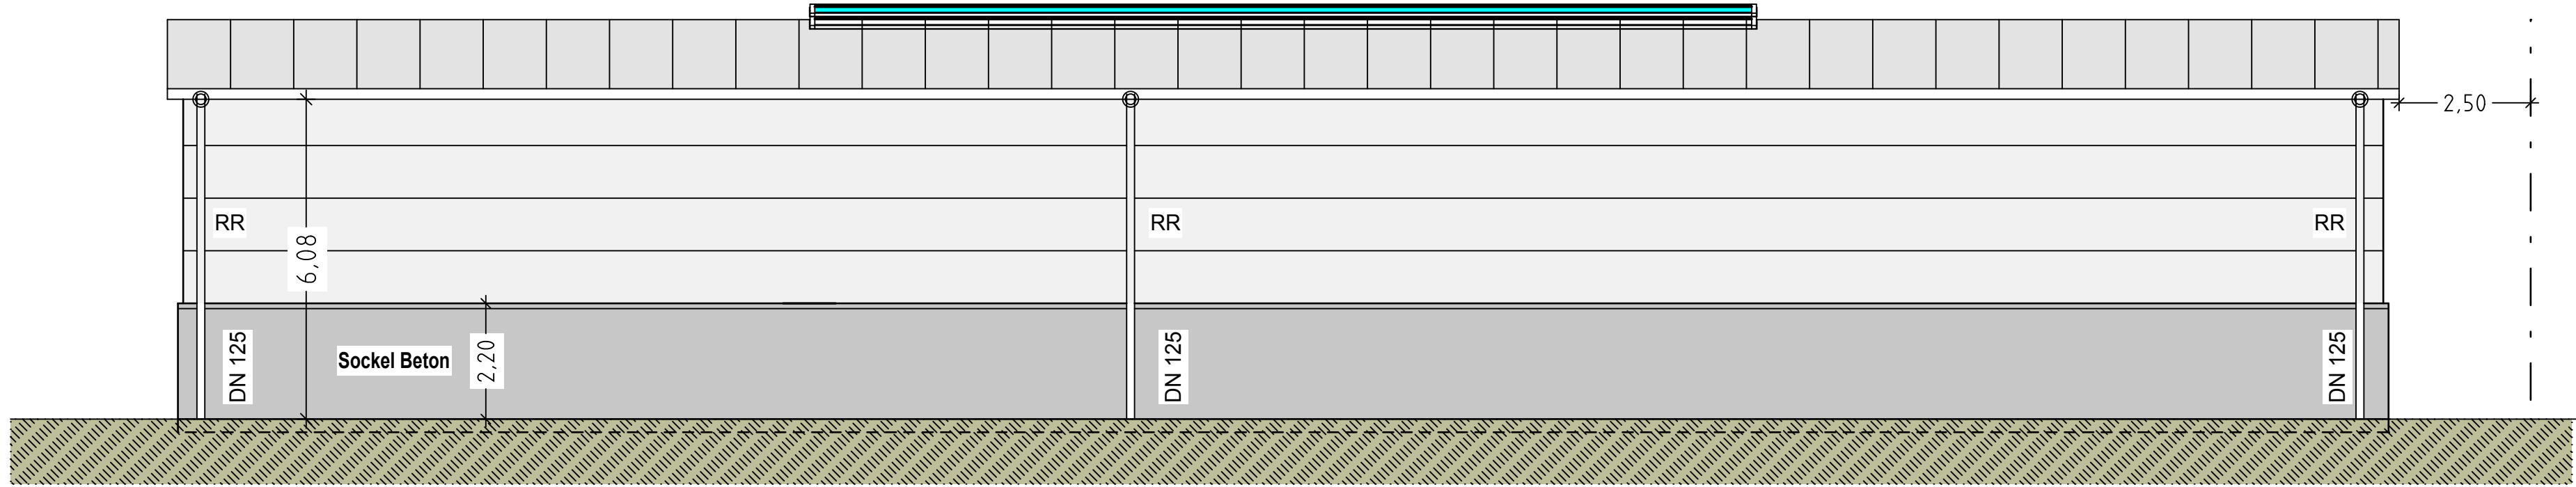


Ansicht Süd

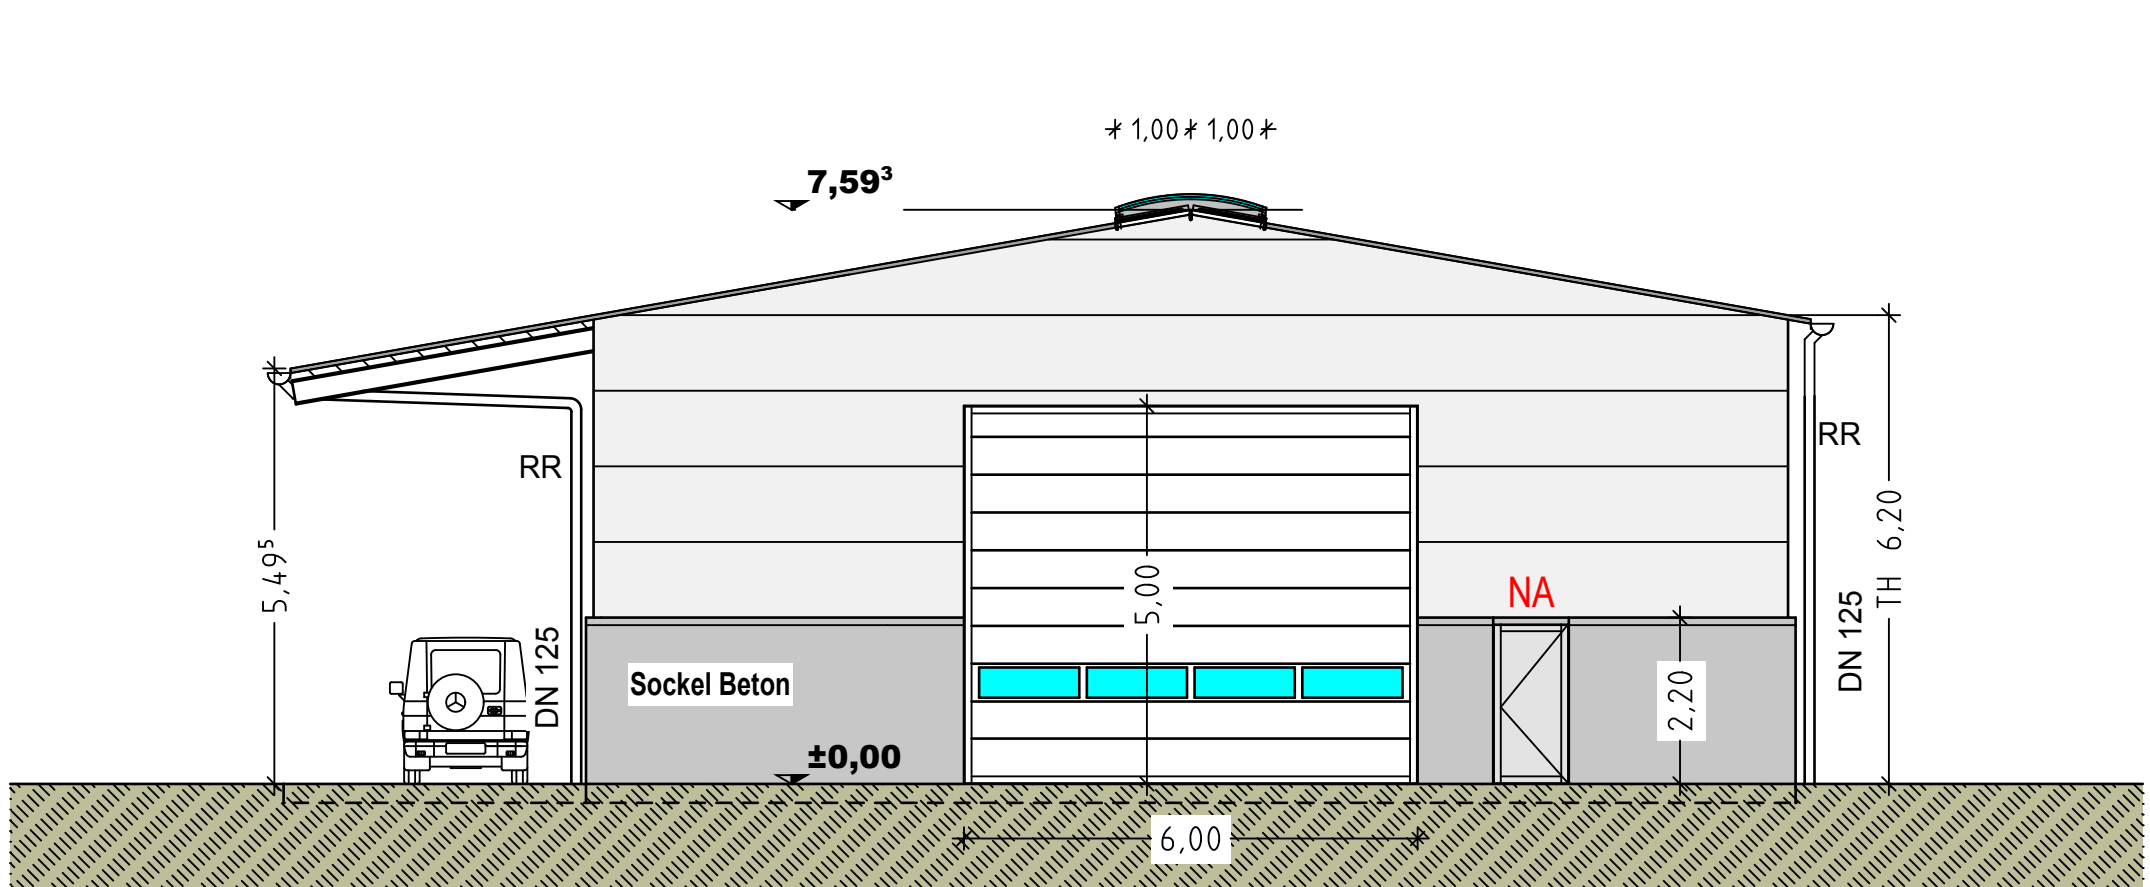

Ansicht West

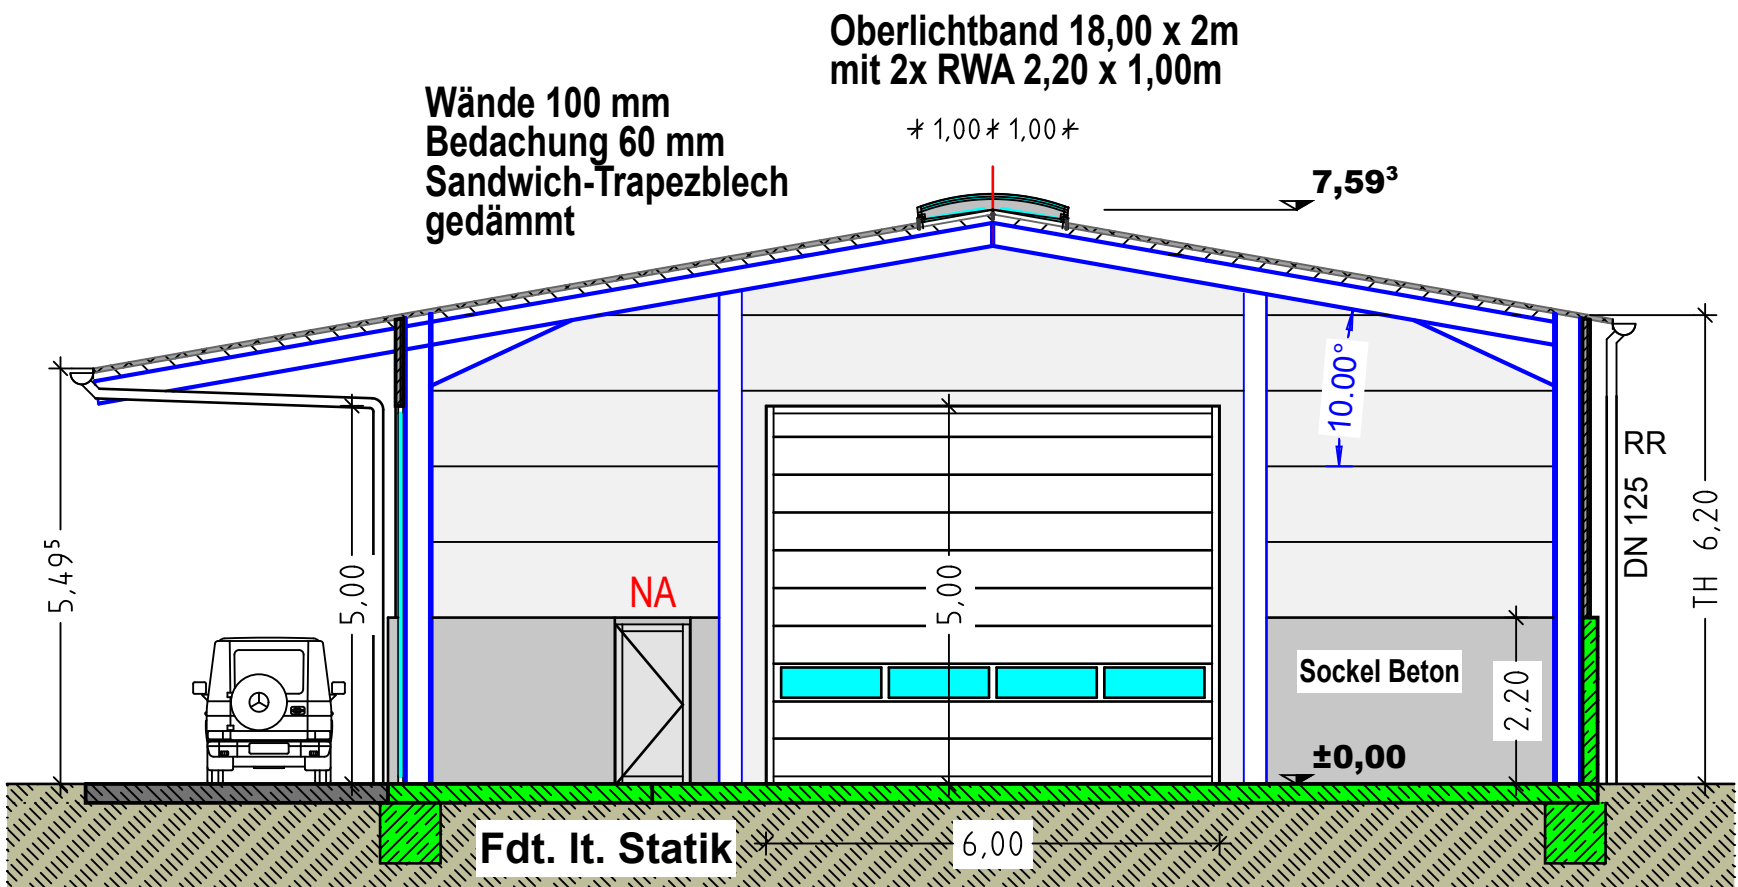

Schnitt A-A

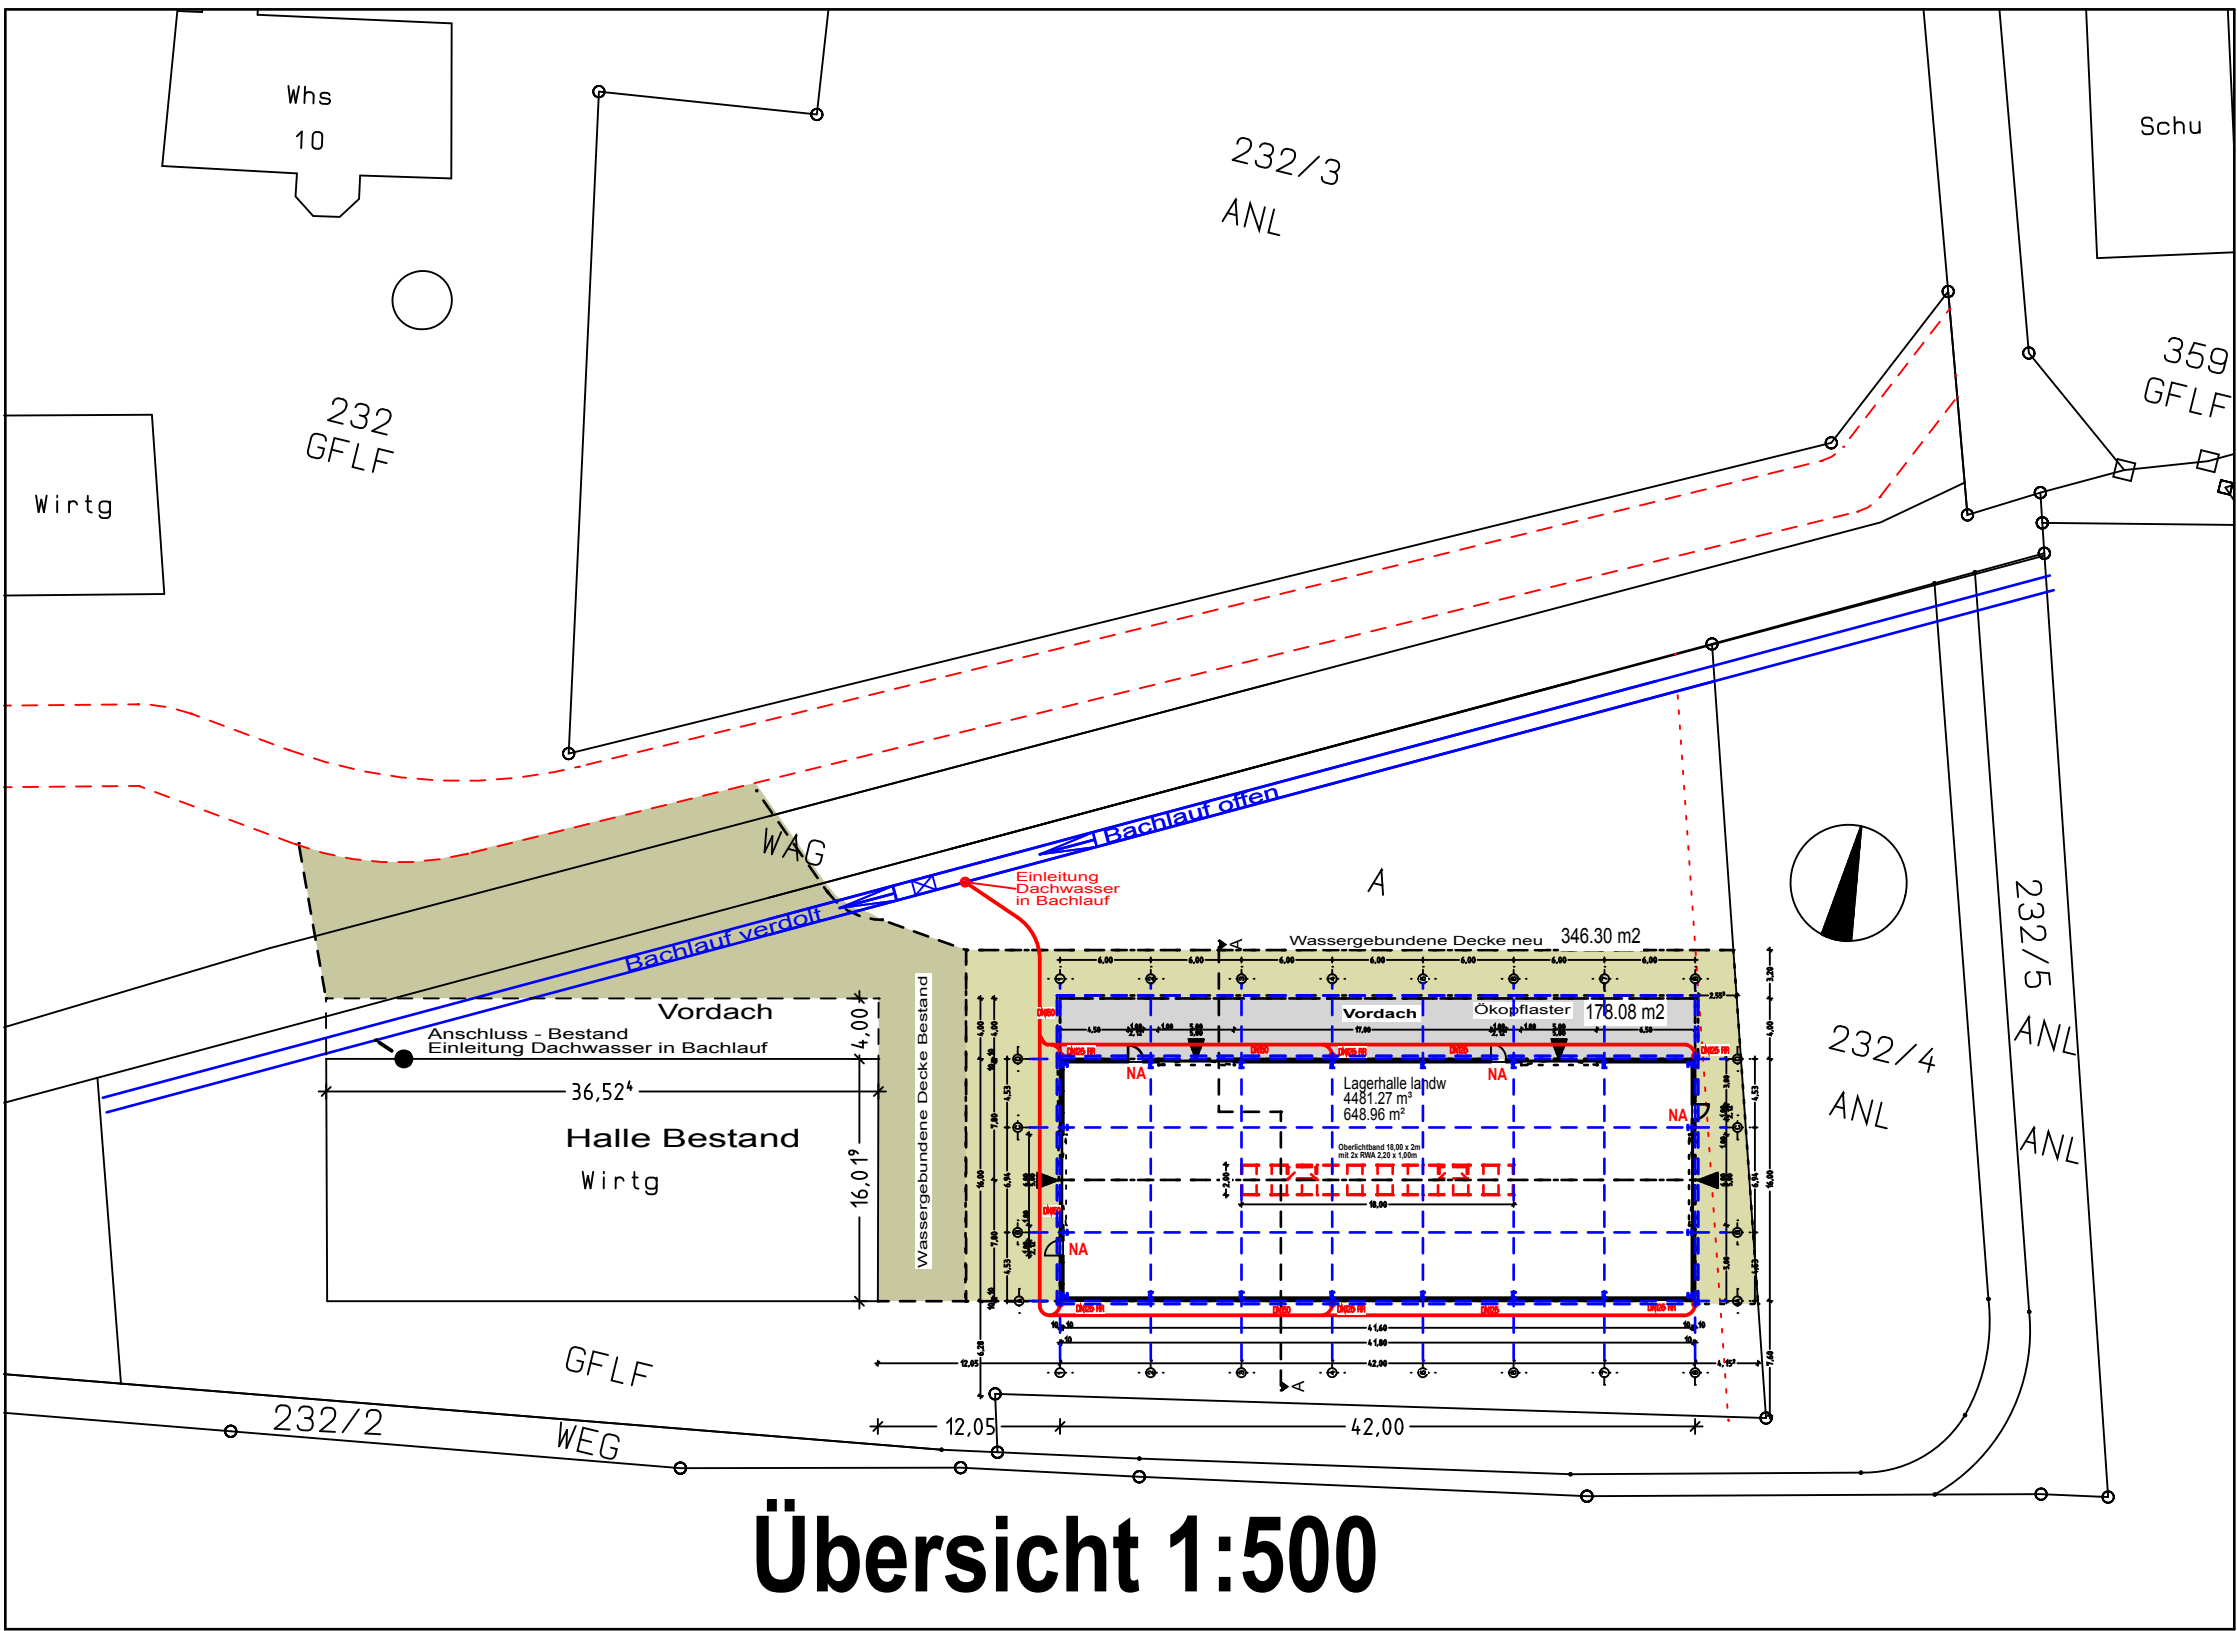

Übersicht 1:500

Pr.-Nr.-	Projekt	Nord Plan Ansichten Schnitt Übersicht
15/09/23	Neubau einer landwirtschaftlichen Lagerhalle Seewiesenweg 74906 Bad Rappenau- Grombach Flst.-Nr.- 232	
M :	1 : 100 1 : 500	Architekt
Bauh.		
Architekturbüro Emil Thüner Freier Architekt Rosenweg 22 68542 Heddesheim Tel. 06203/406991 emil@arch-thuerer.de		