






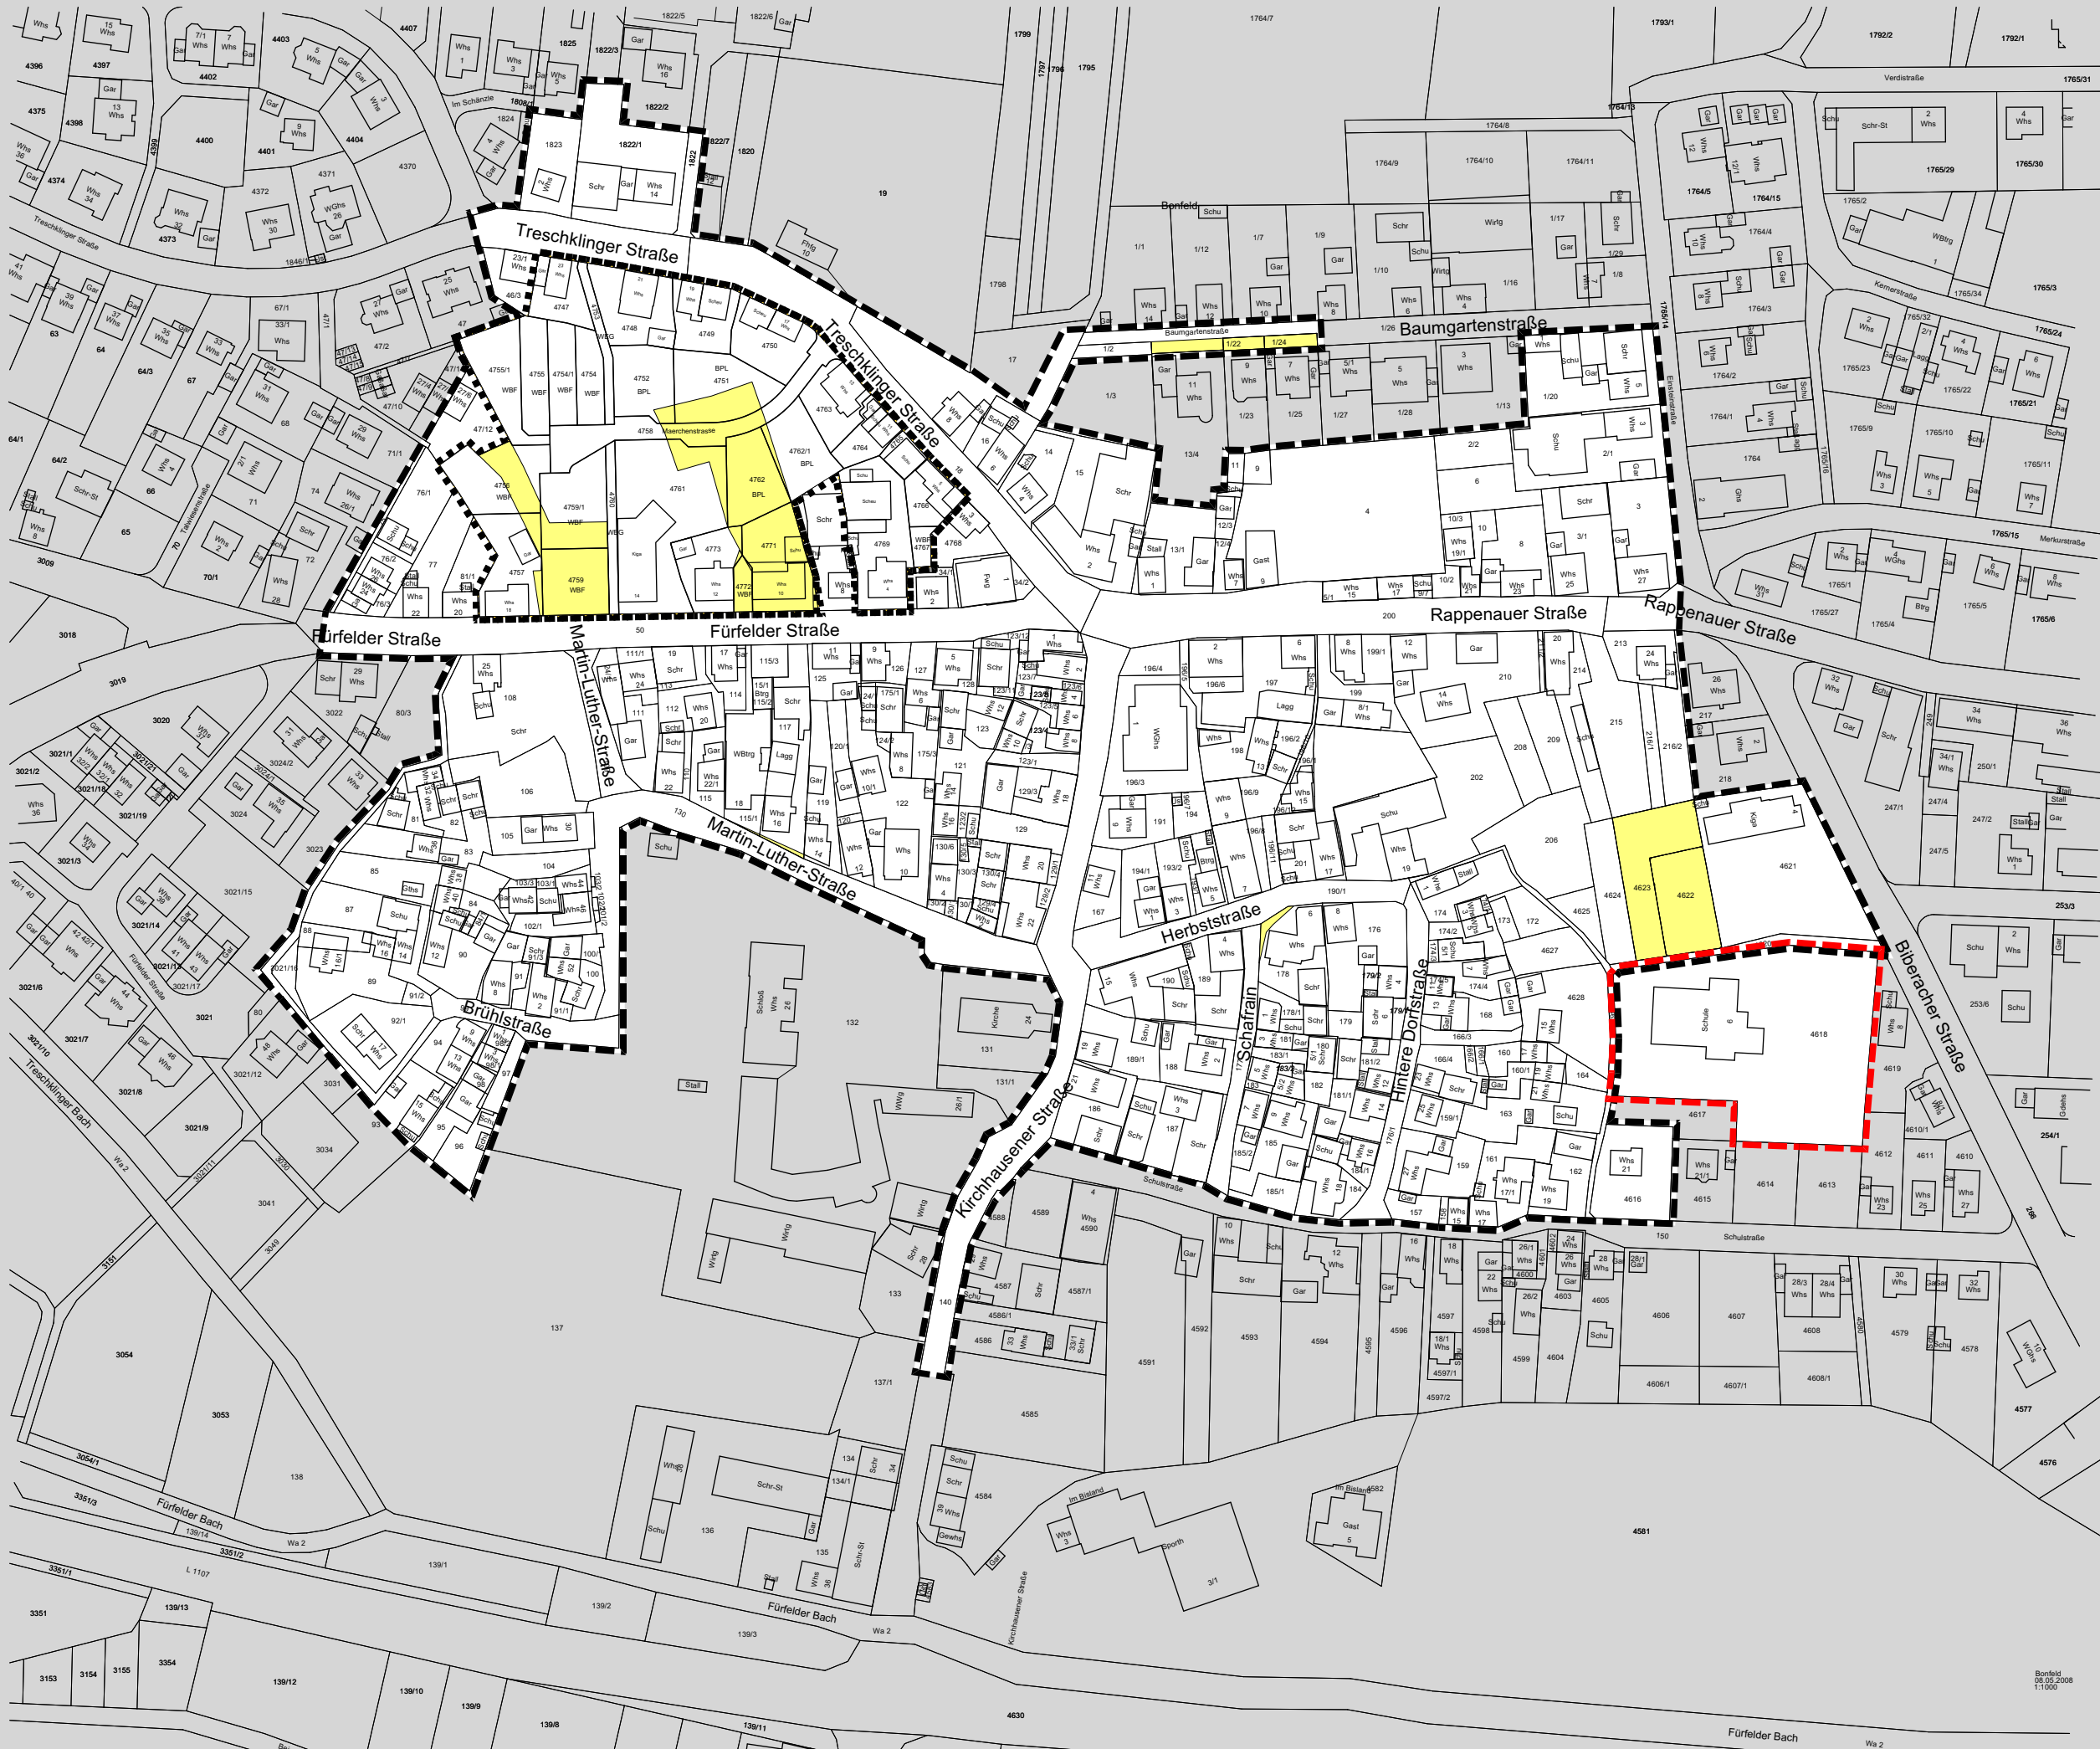

## Städtebauliches Erneuerungsgebiet "Ortskern Bonfeld"


Mit Sanierungsfördermitteln  
erworbene Grundstücke

Anlage 3 zur GR-Vorlage "Städtebauliche Erneuerung Ortskern Bonfeld" - Sitzung vom 19.09.2024



-  Mit Sanierungsfördermitteln erworbene Grundstücke
-  Abgrenzung Erneuerungsgebiet  
Gesamtfläche: 102.381 m<sup>2</sup>
-  Abgrenzung Umlegungsgebiet  
Gesamtfläche: 12.880 m<sup>2</sup>
-  Abgrenzung Erweiterung  
Gesamtfläche: 4.283 m<sup>2</sup>

### Abrechnung der LSP-Maßnahme mit dem Land

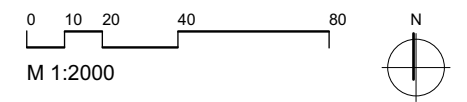

M 1:2000

26.01.2023 Ellesser / Konzil

**KE** LBBW Immobilien  
Kommunalentwicklung GmbH  
Ludwig-Erhard-Allee 4  
76131 Karlsruhe

Bonfeld  
08.05.2008  
11.09.00