


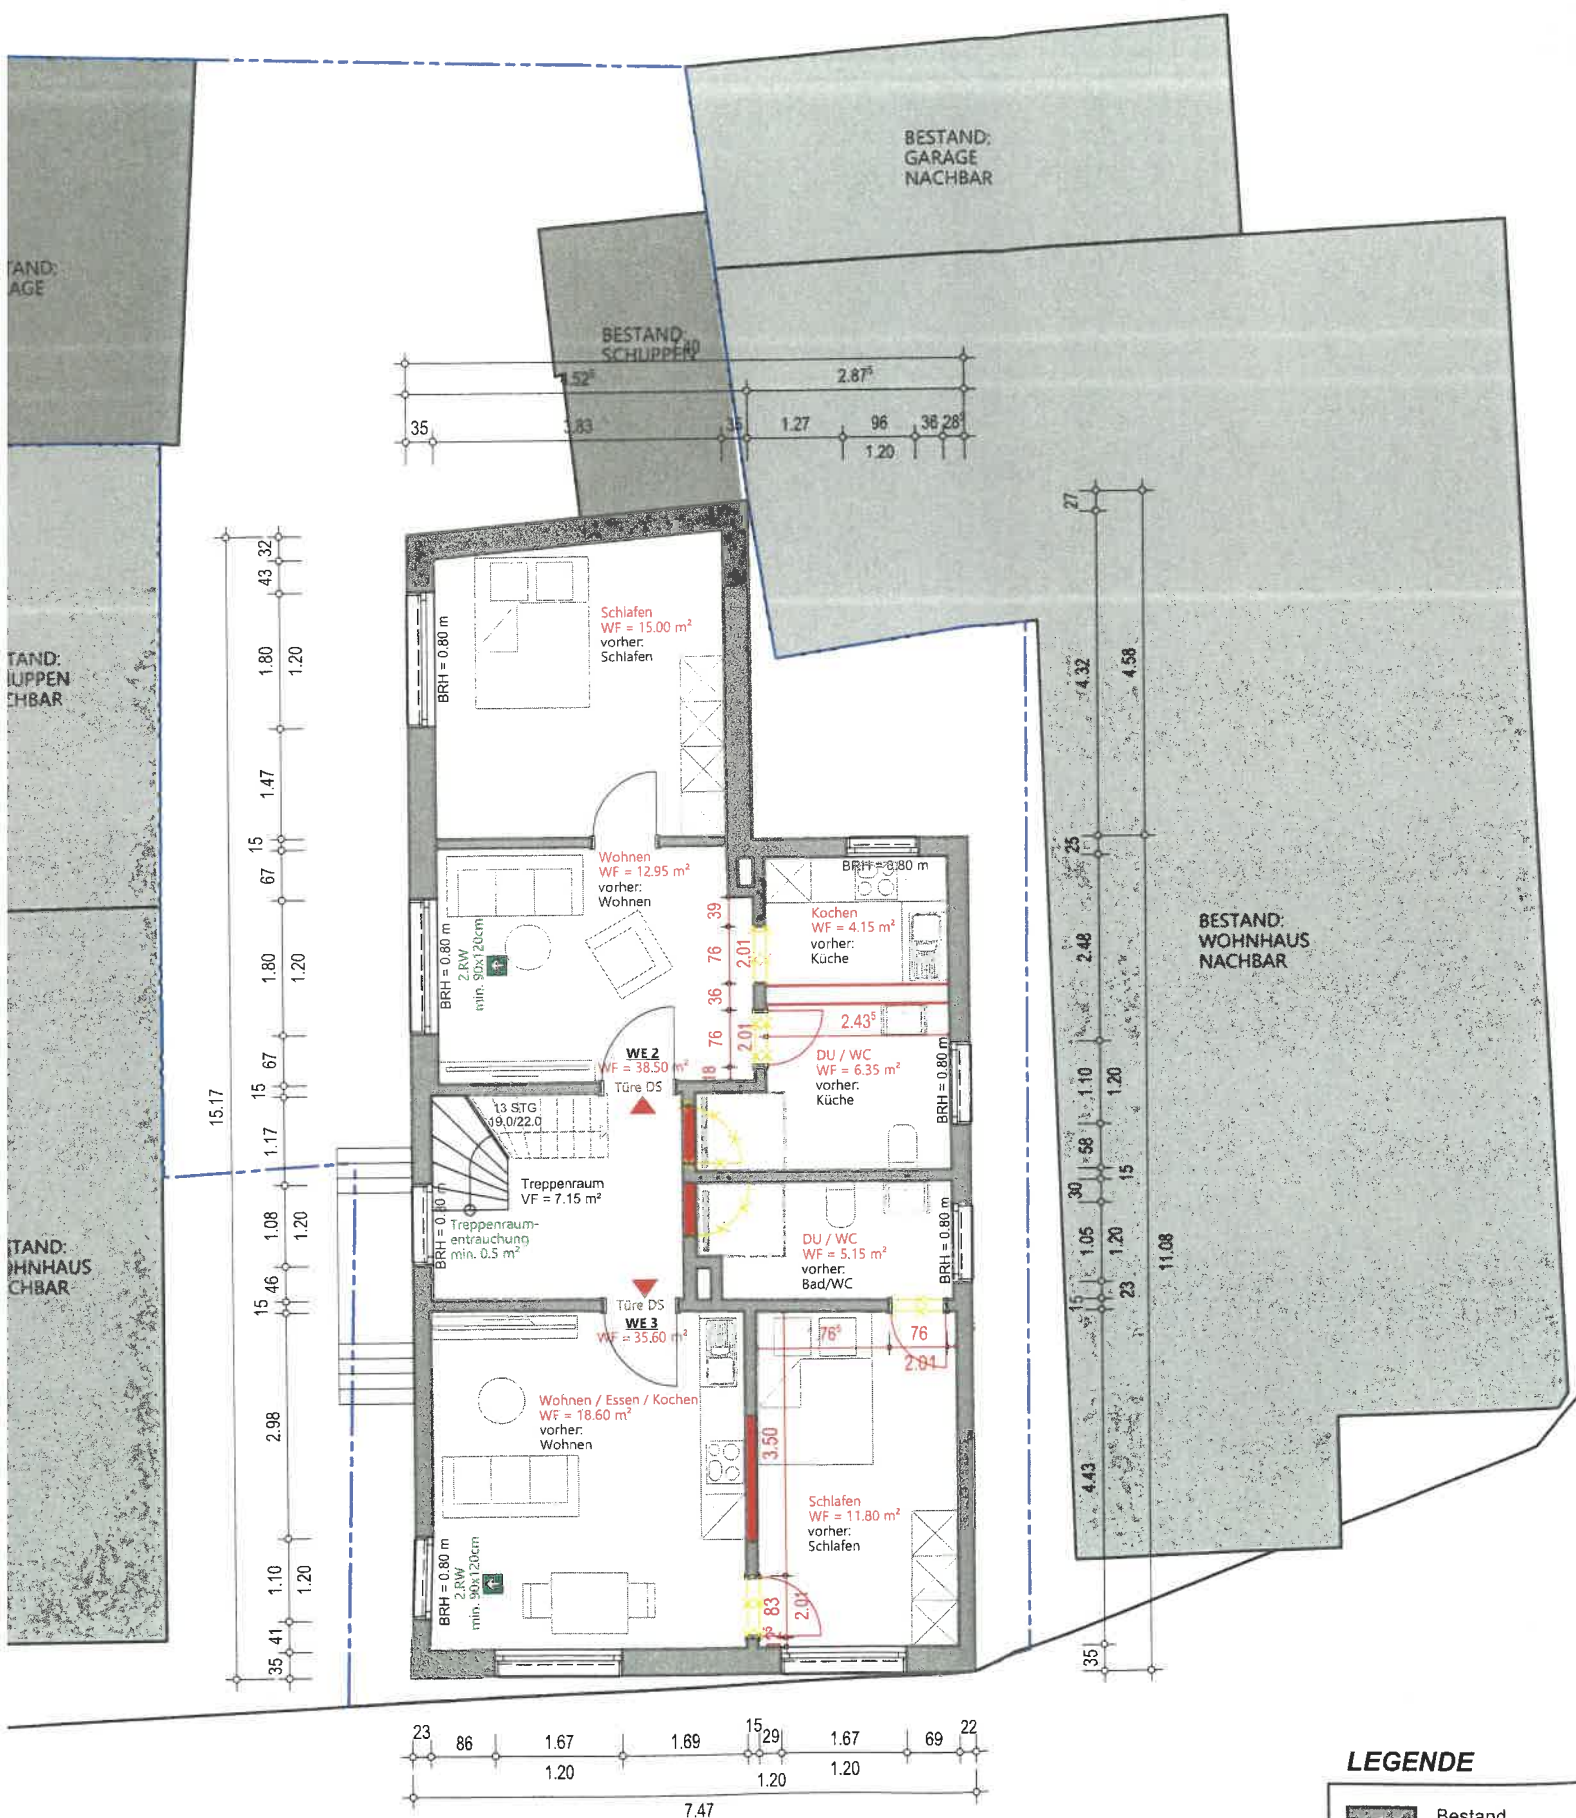

KIRCHHAUSENER STR.

LEGENDE

- Bestand
- Neubau MW-Wai
- Neubau Vorsatzs
- Abbruch
- Grundstücksgren