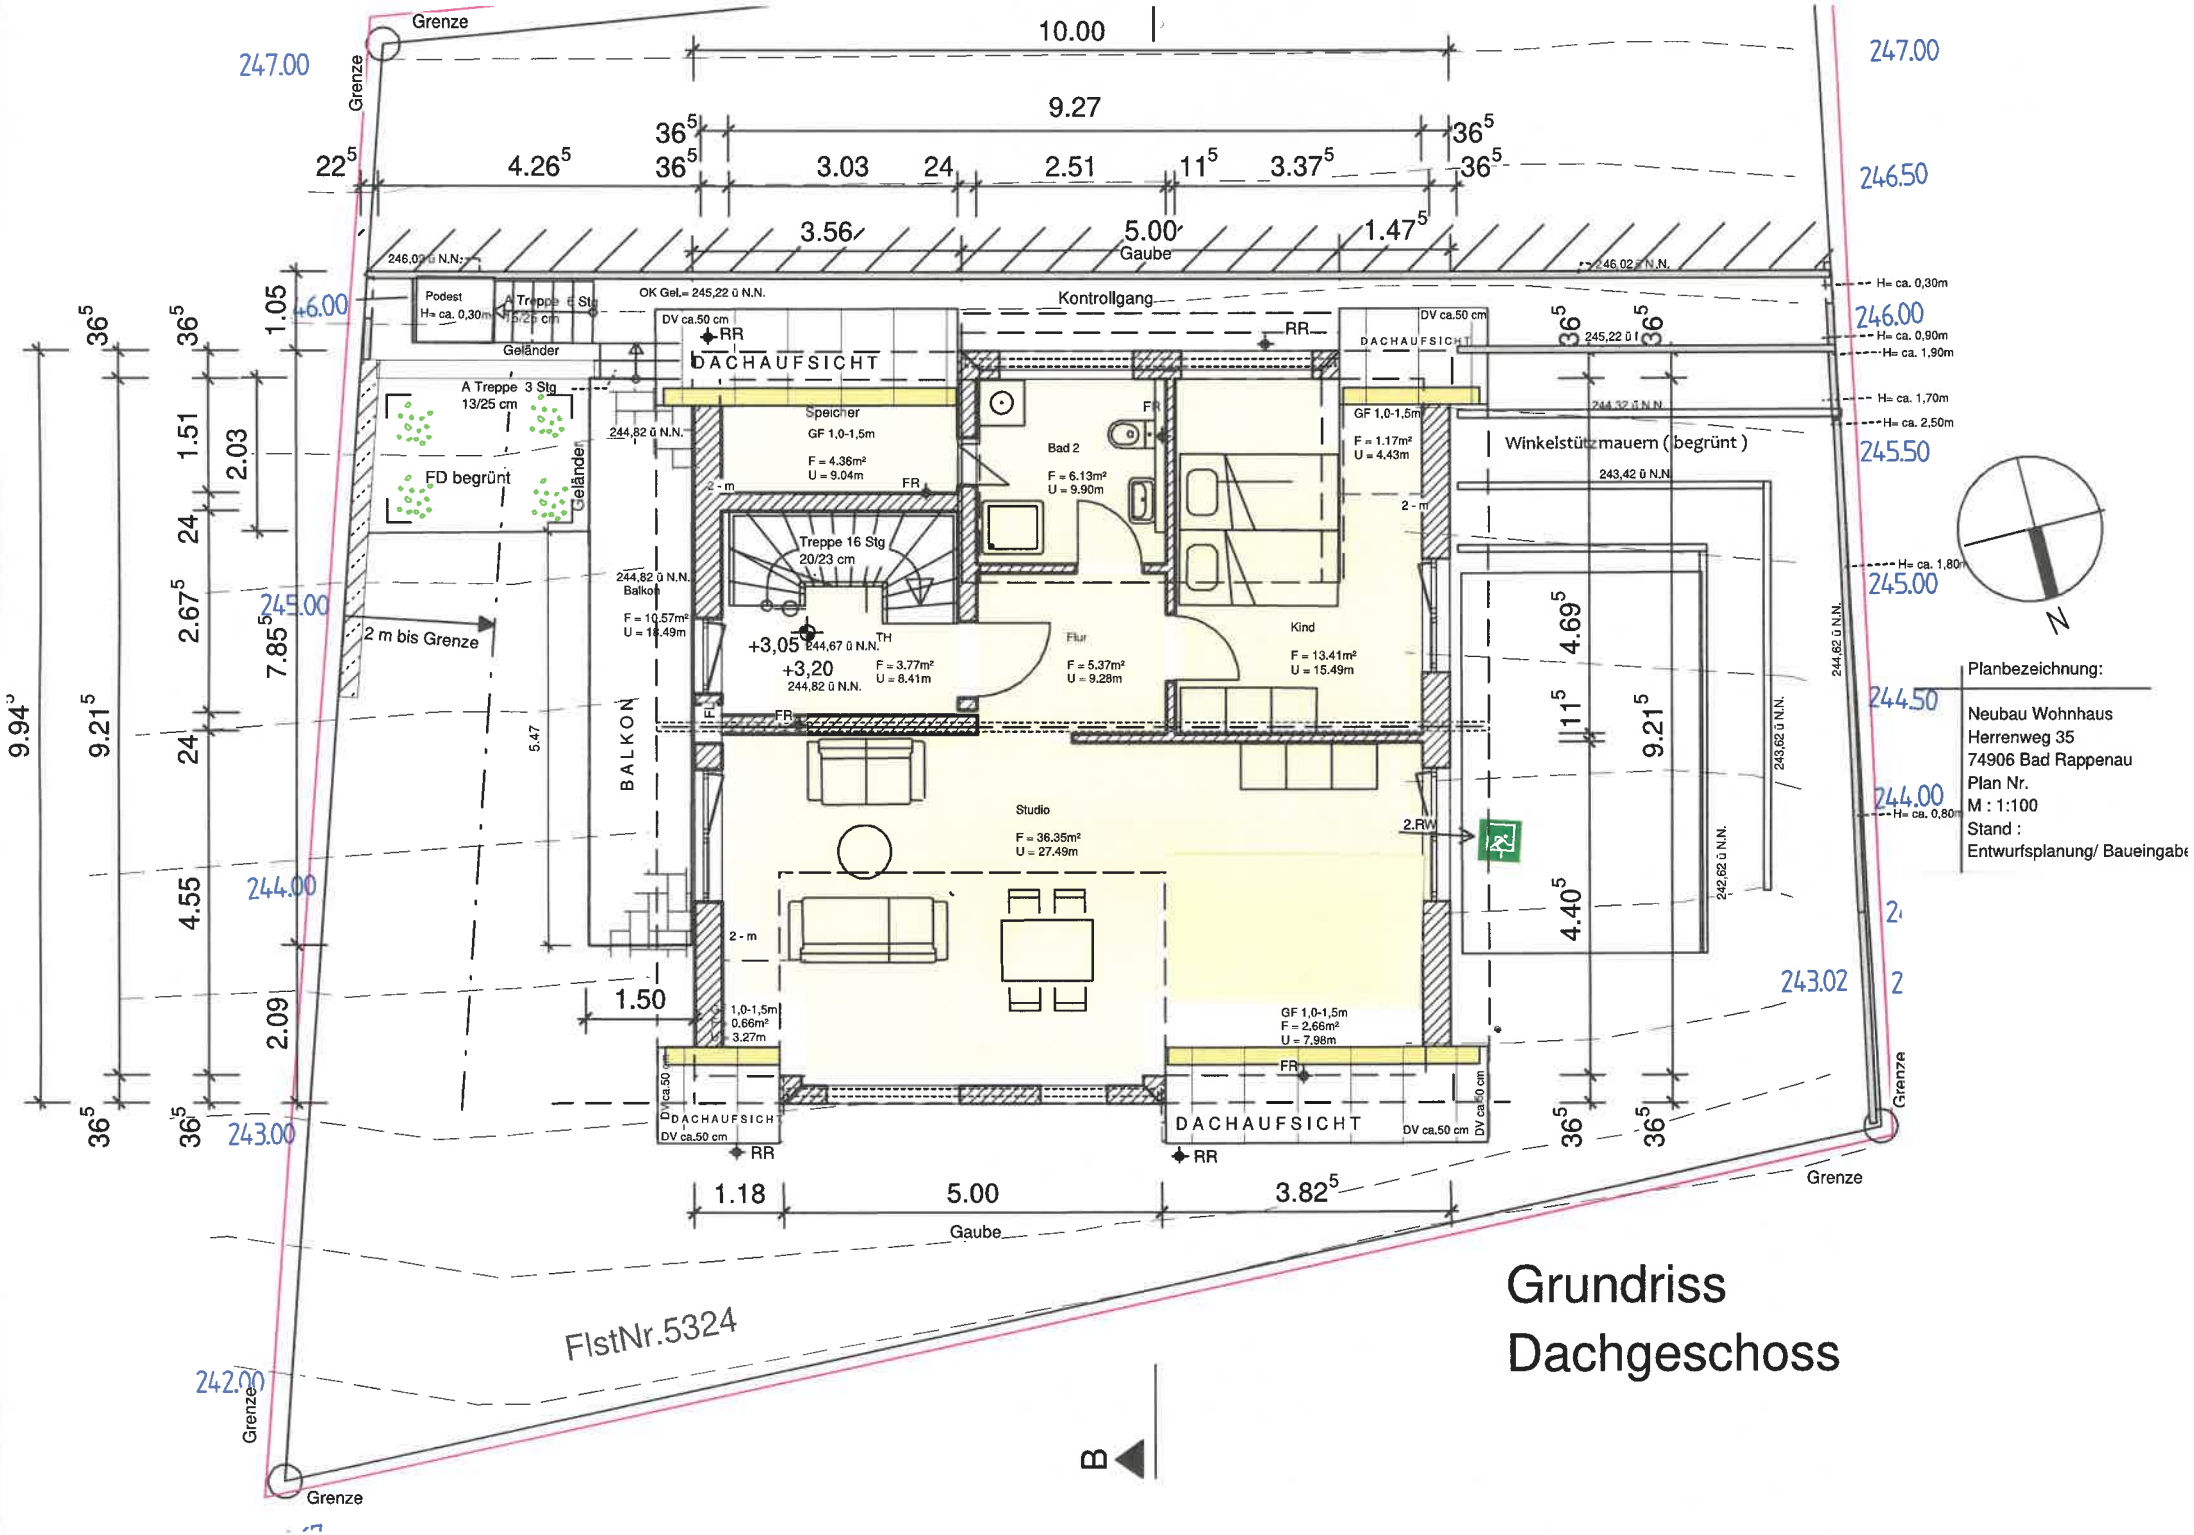
Grundriss
Dachgeschoss
Planbezeichnung:
Neubau Wohnhaus
Herrenweg 35
74906 Bad Rappenau
Plan Nr.
M : 1:100
Stand :
Entwurfsplanung/ Baueingabe
Kontrollgang
Gaube
Studio
F = 36.35m²
U = 27.49m
Kind
F = 13.41m²
U = 15.49m
Flur
F = 5.37m²
U = 9.28m
Bad 2
F = 6.13m²
U = 9.90m
Speicher
GF 1,0-1,5m
F = 4.36m²
U = 9.04m
Treppe 16 Stg
20/23 cm
A Treppe 3 Stg
13/25 cm
Podest
Geländer
FD begrünt
BALKON
2 m bis Grenze
Winkelstützmauern (begrünt)
DACHAUFSICHT
DV ca.50 cm
RR
FR
2.RW
FlstNr.5324
Grenze
N