


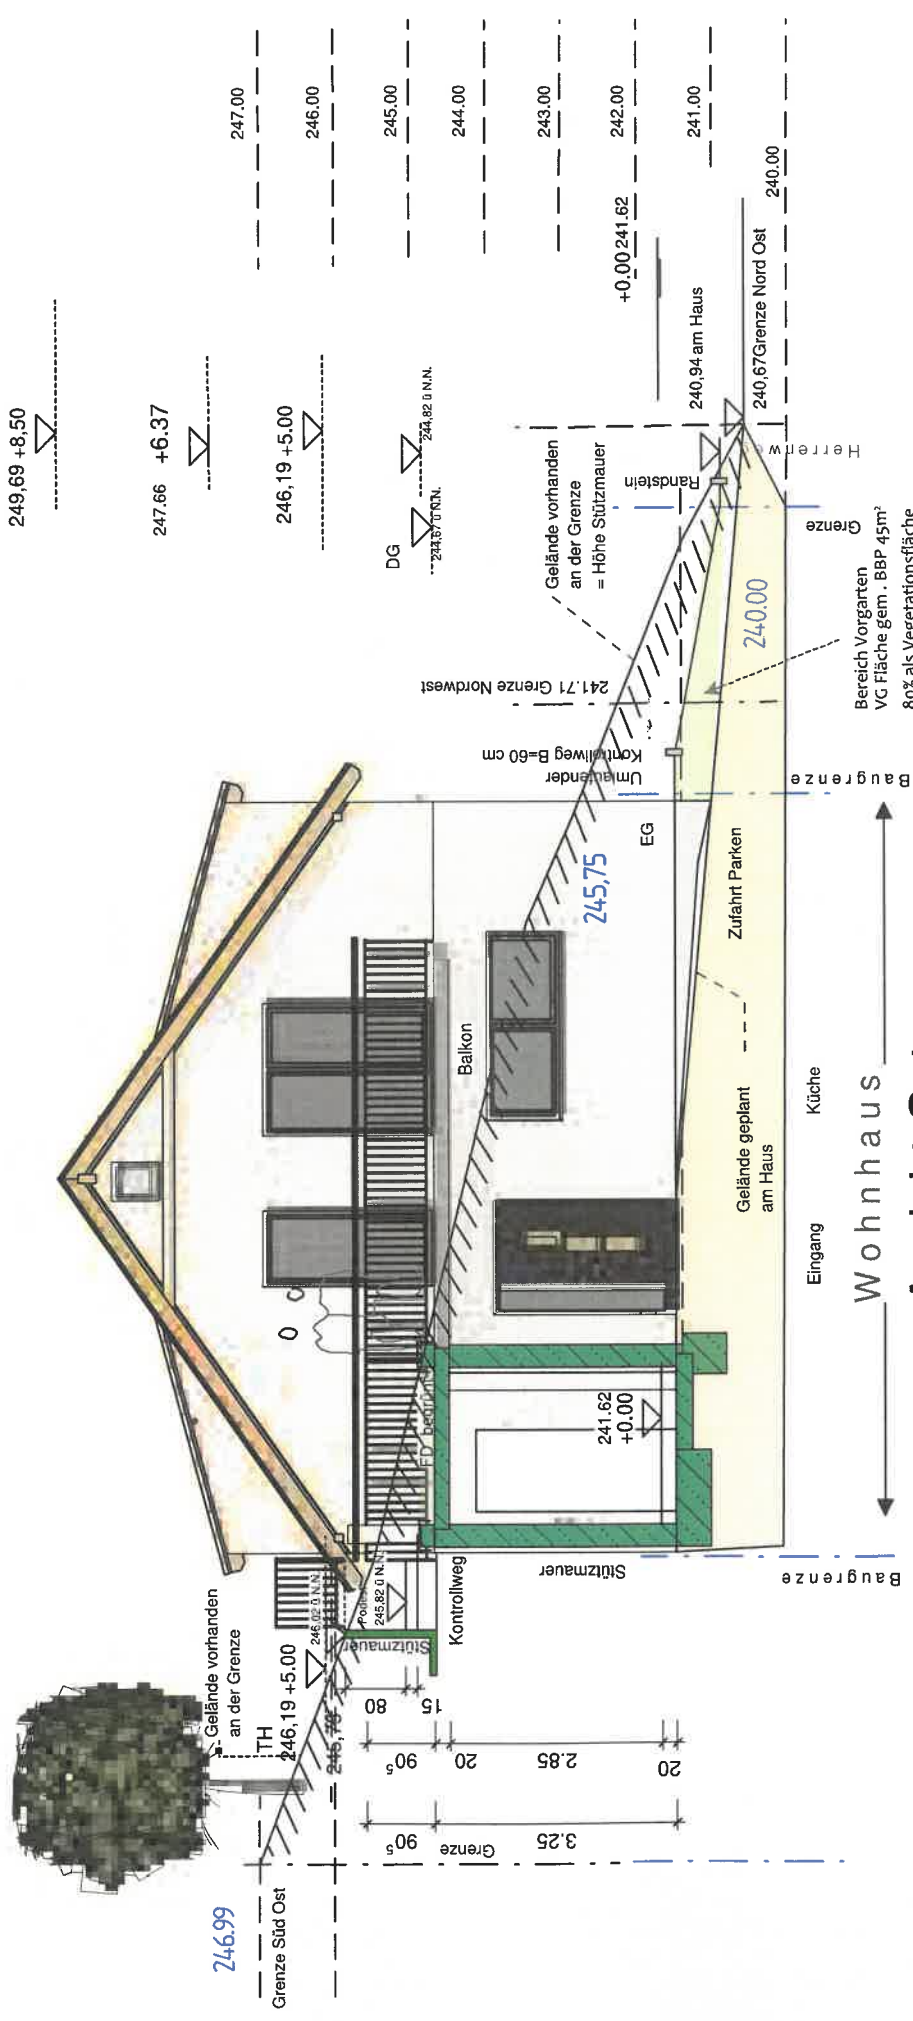

Wohnhaus Ansicht Osten

Planung:	Bauherr:	Planbezeichnung:
		Neubau Wohnhaus Herrenweg 35 74906 Bad Rappenau Plan Nr. M : 1:100 Stand : Baueingabe