


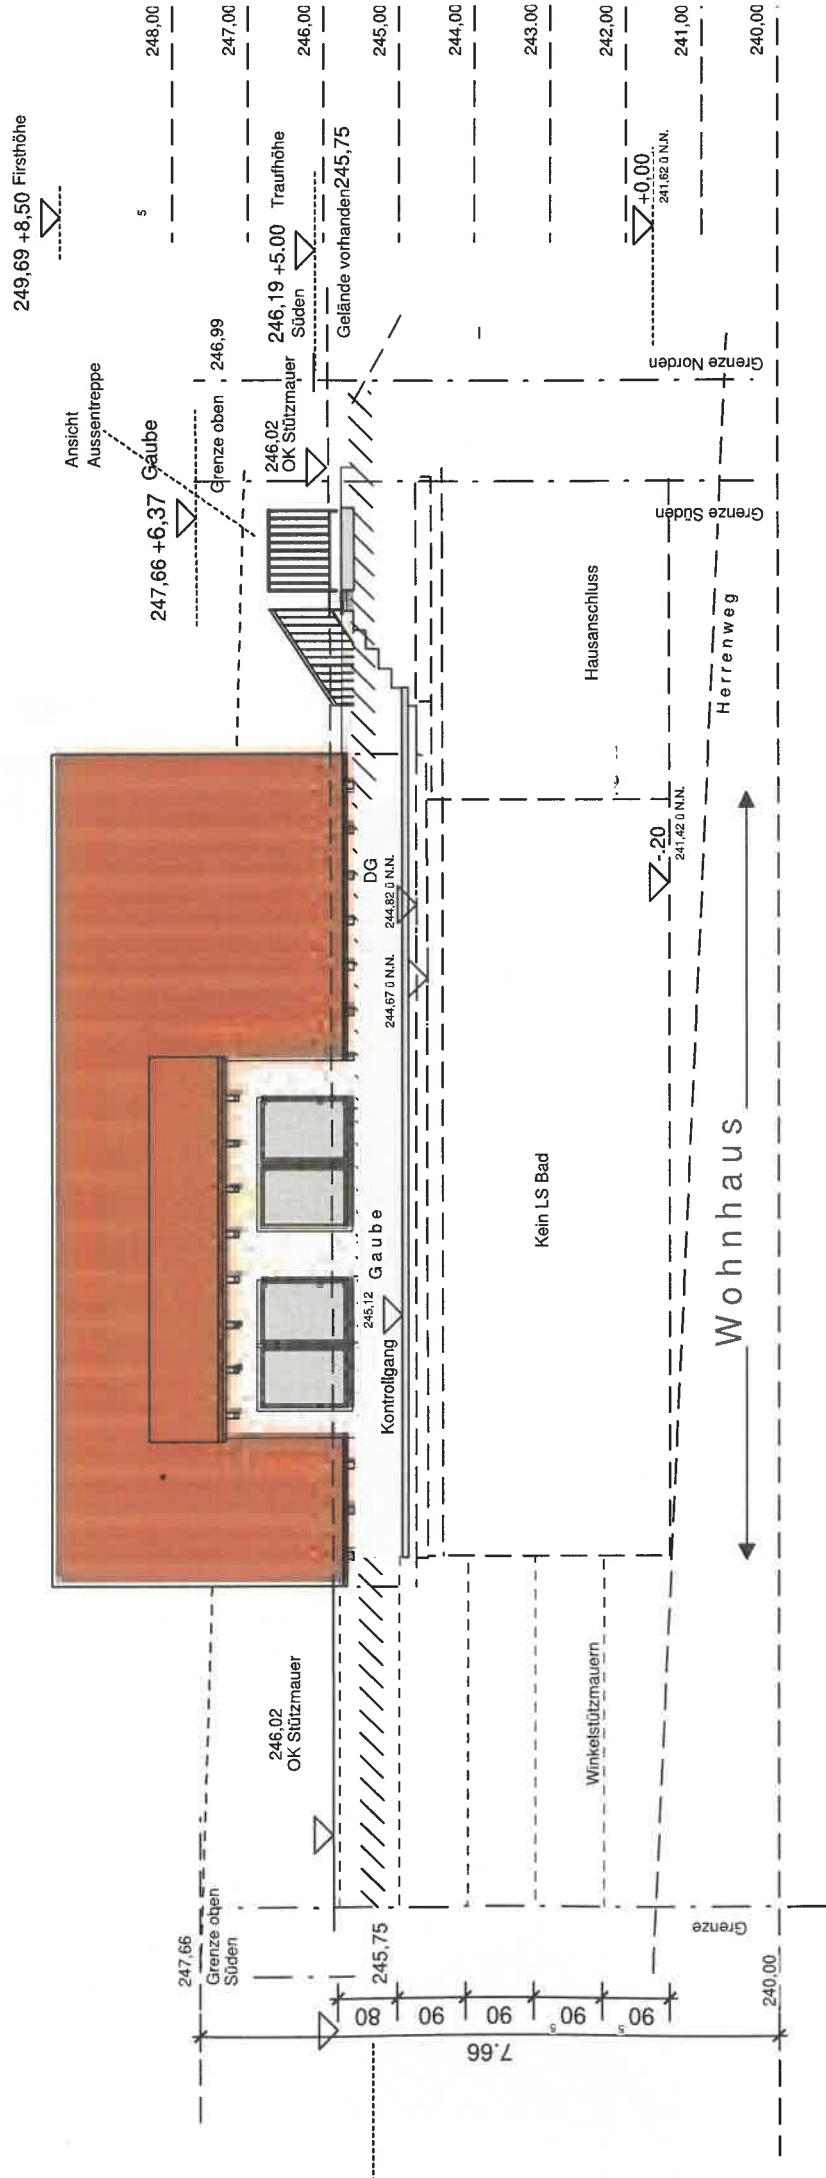

Ansicht Süden

Planbezeichnung:

Neubau Wohnhaus
 Herrenweg 35
 74906 Bad Rappenau
 Plan Nr.
 M : 1:100 Stand : Baueingabe