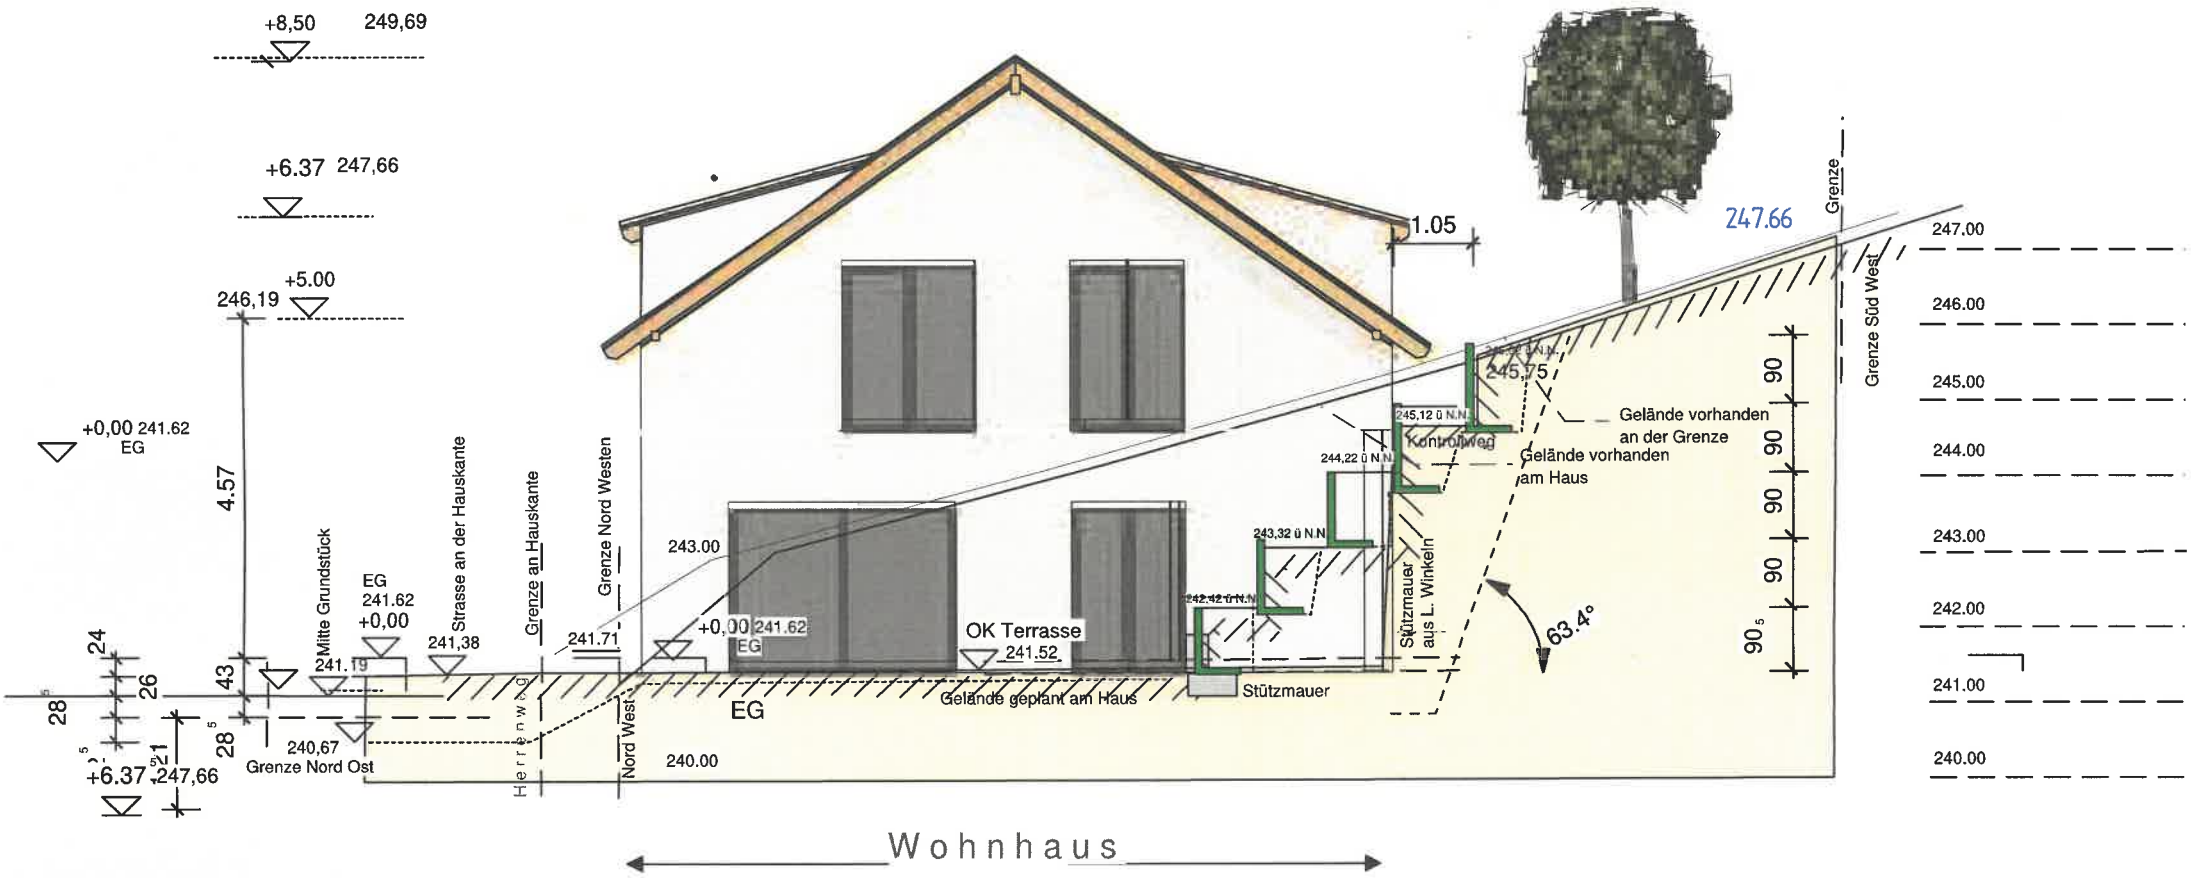

Ansicht Westen

Planbezeichnung:

Neubau Wohnhaus
Plan Nr.
M : 1:100
Stand :
Enwurfsplanung/ Baueingabe