
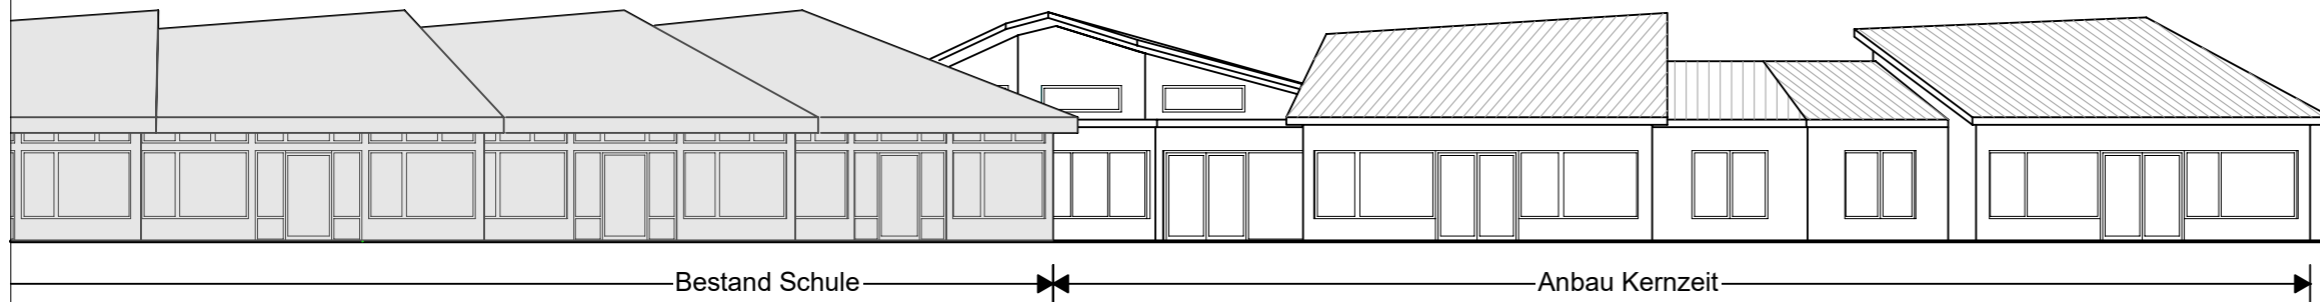


Ansicht Nord-Ost

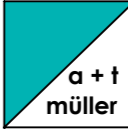

Ansicht Süd-West

	andrea + thomas müller PartGmbH freie architekten dipl.-ing tel.06262-3831 fax.3883 www.atm-mueller.de email: info@atm-mueller.de	
	74858 aglasterhausen hauptstr.68	
Urheberrechte	Alle gesetzlichen Urheberrechte vorbehalten! Die Zeichnung darf ohne unsere Zustimmung weder vervielfältigt noch an Dritte weitergegeben werden!	
Bauvorhaben	Neubau Kernzeitbetreuung / Anbau an Grundschule Sportplatzweg 74906 Bad Rappenau-Babstadt	
Bauherr	Stadt Bad Rappenau Kirchplatz 4 74906 Bad Rappenau	
Planinhalt	Ansichten NO und SW- Anbau	
Datum	Projekt-Nr.	Maßstab
28.03.2024		1:200
Plan Nr.		
o2		