




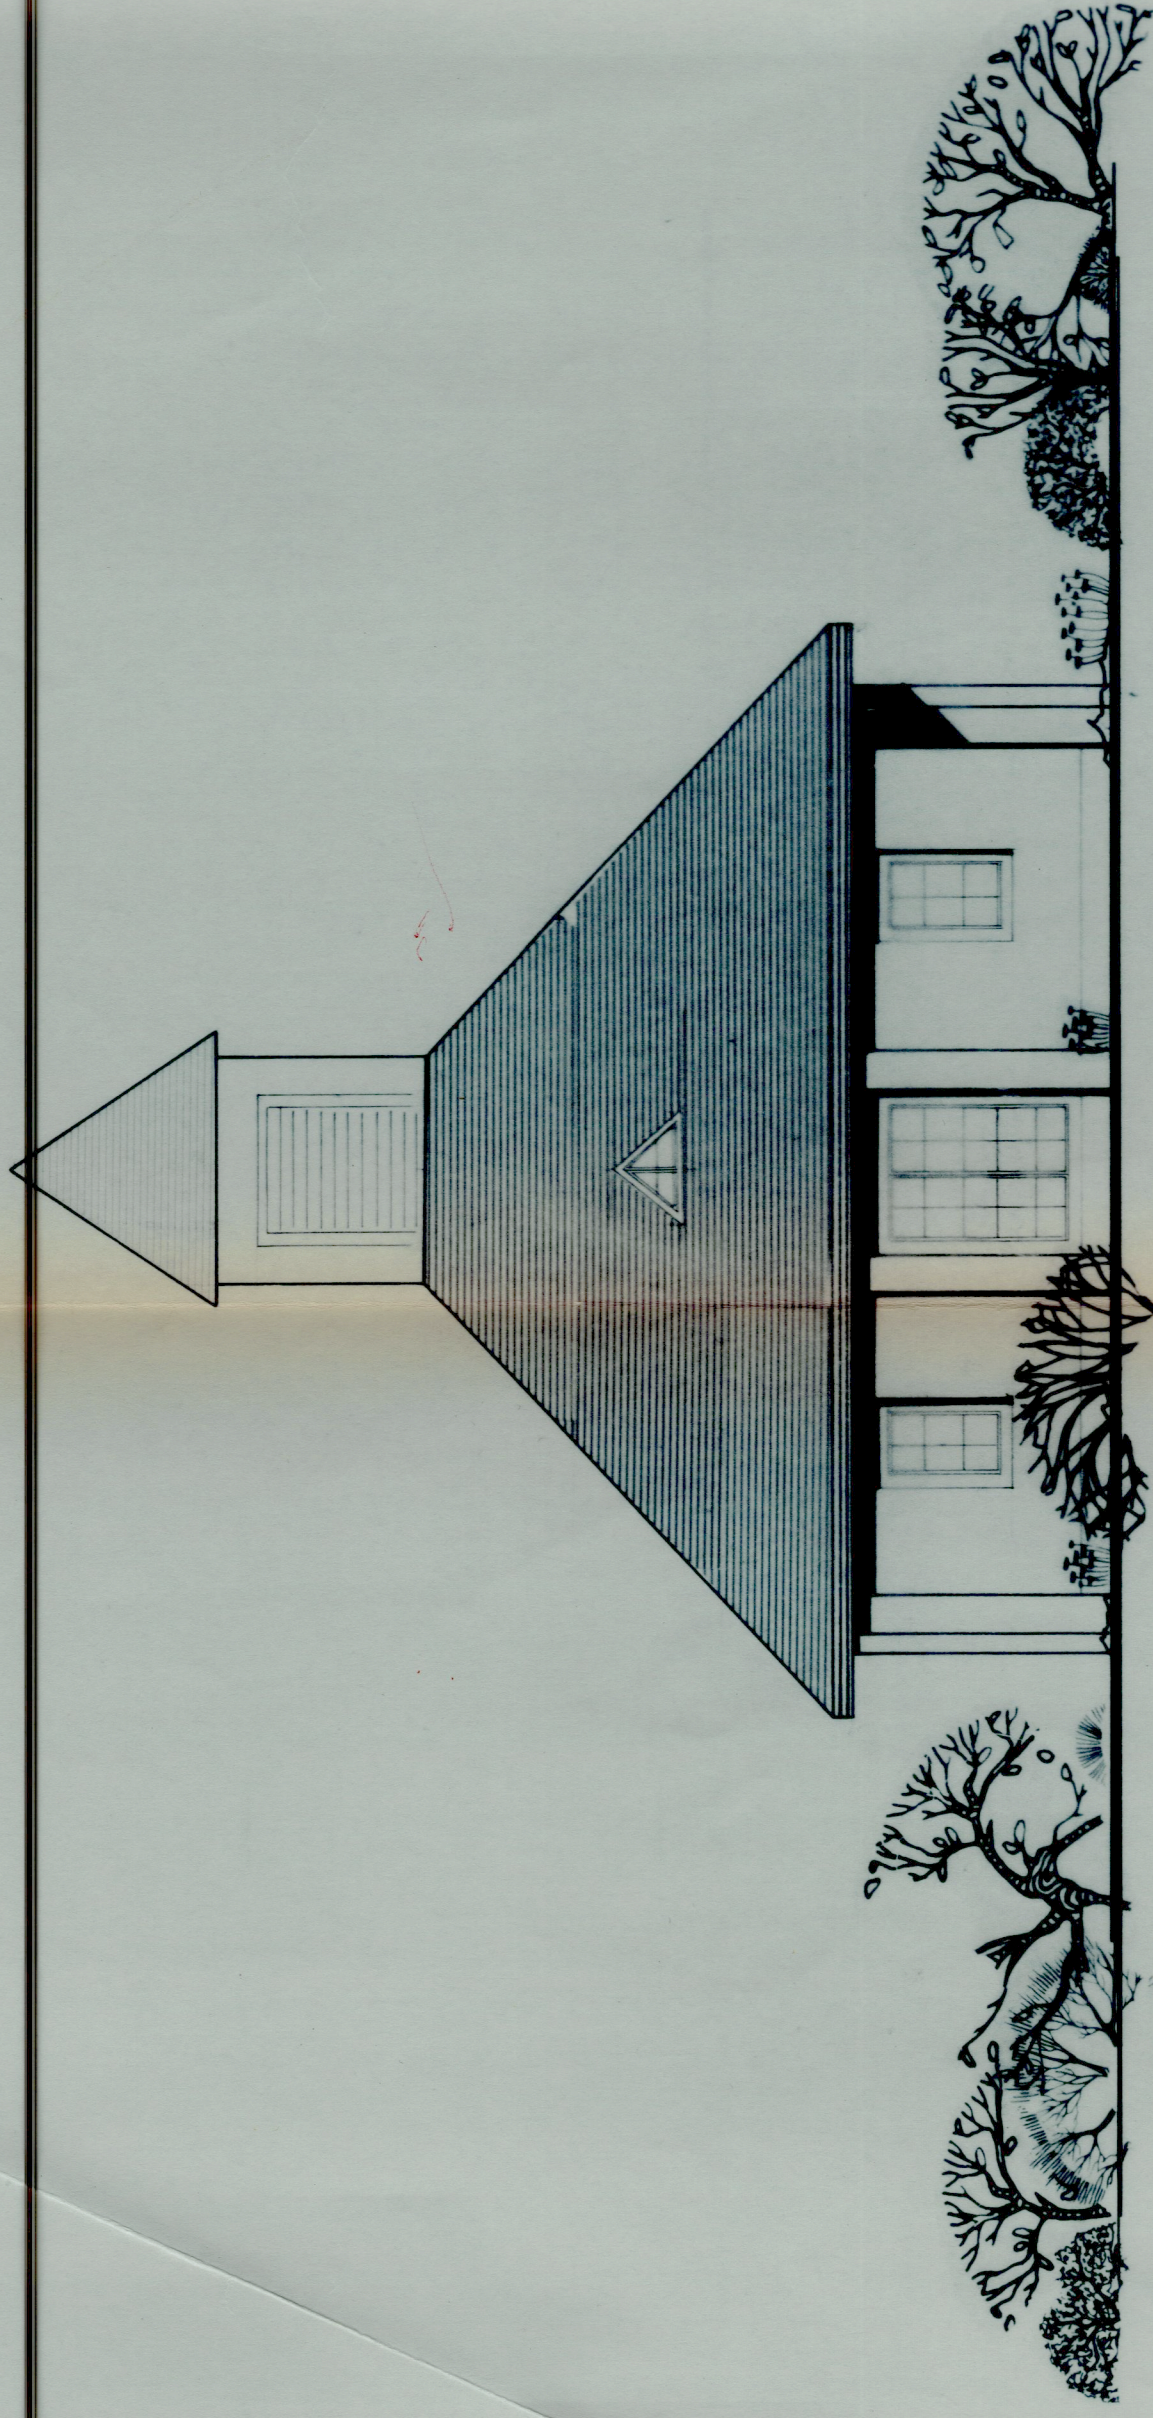


WESTANSICHT

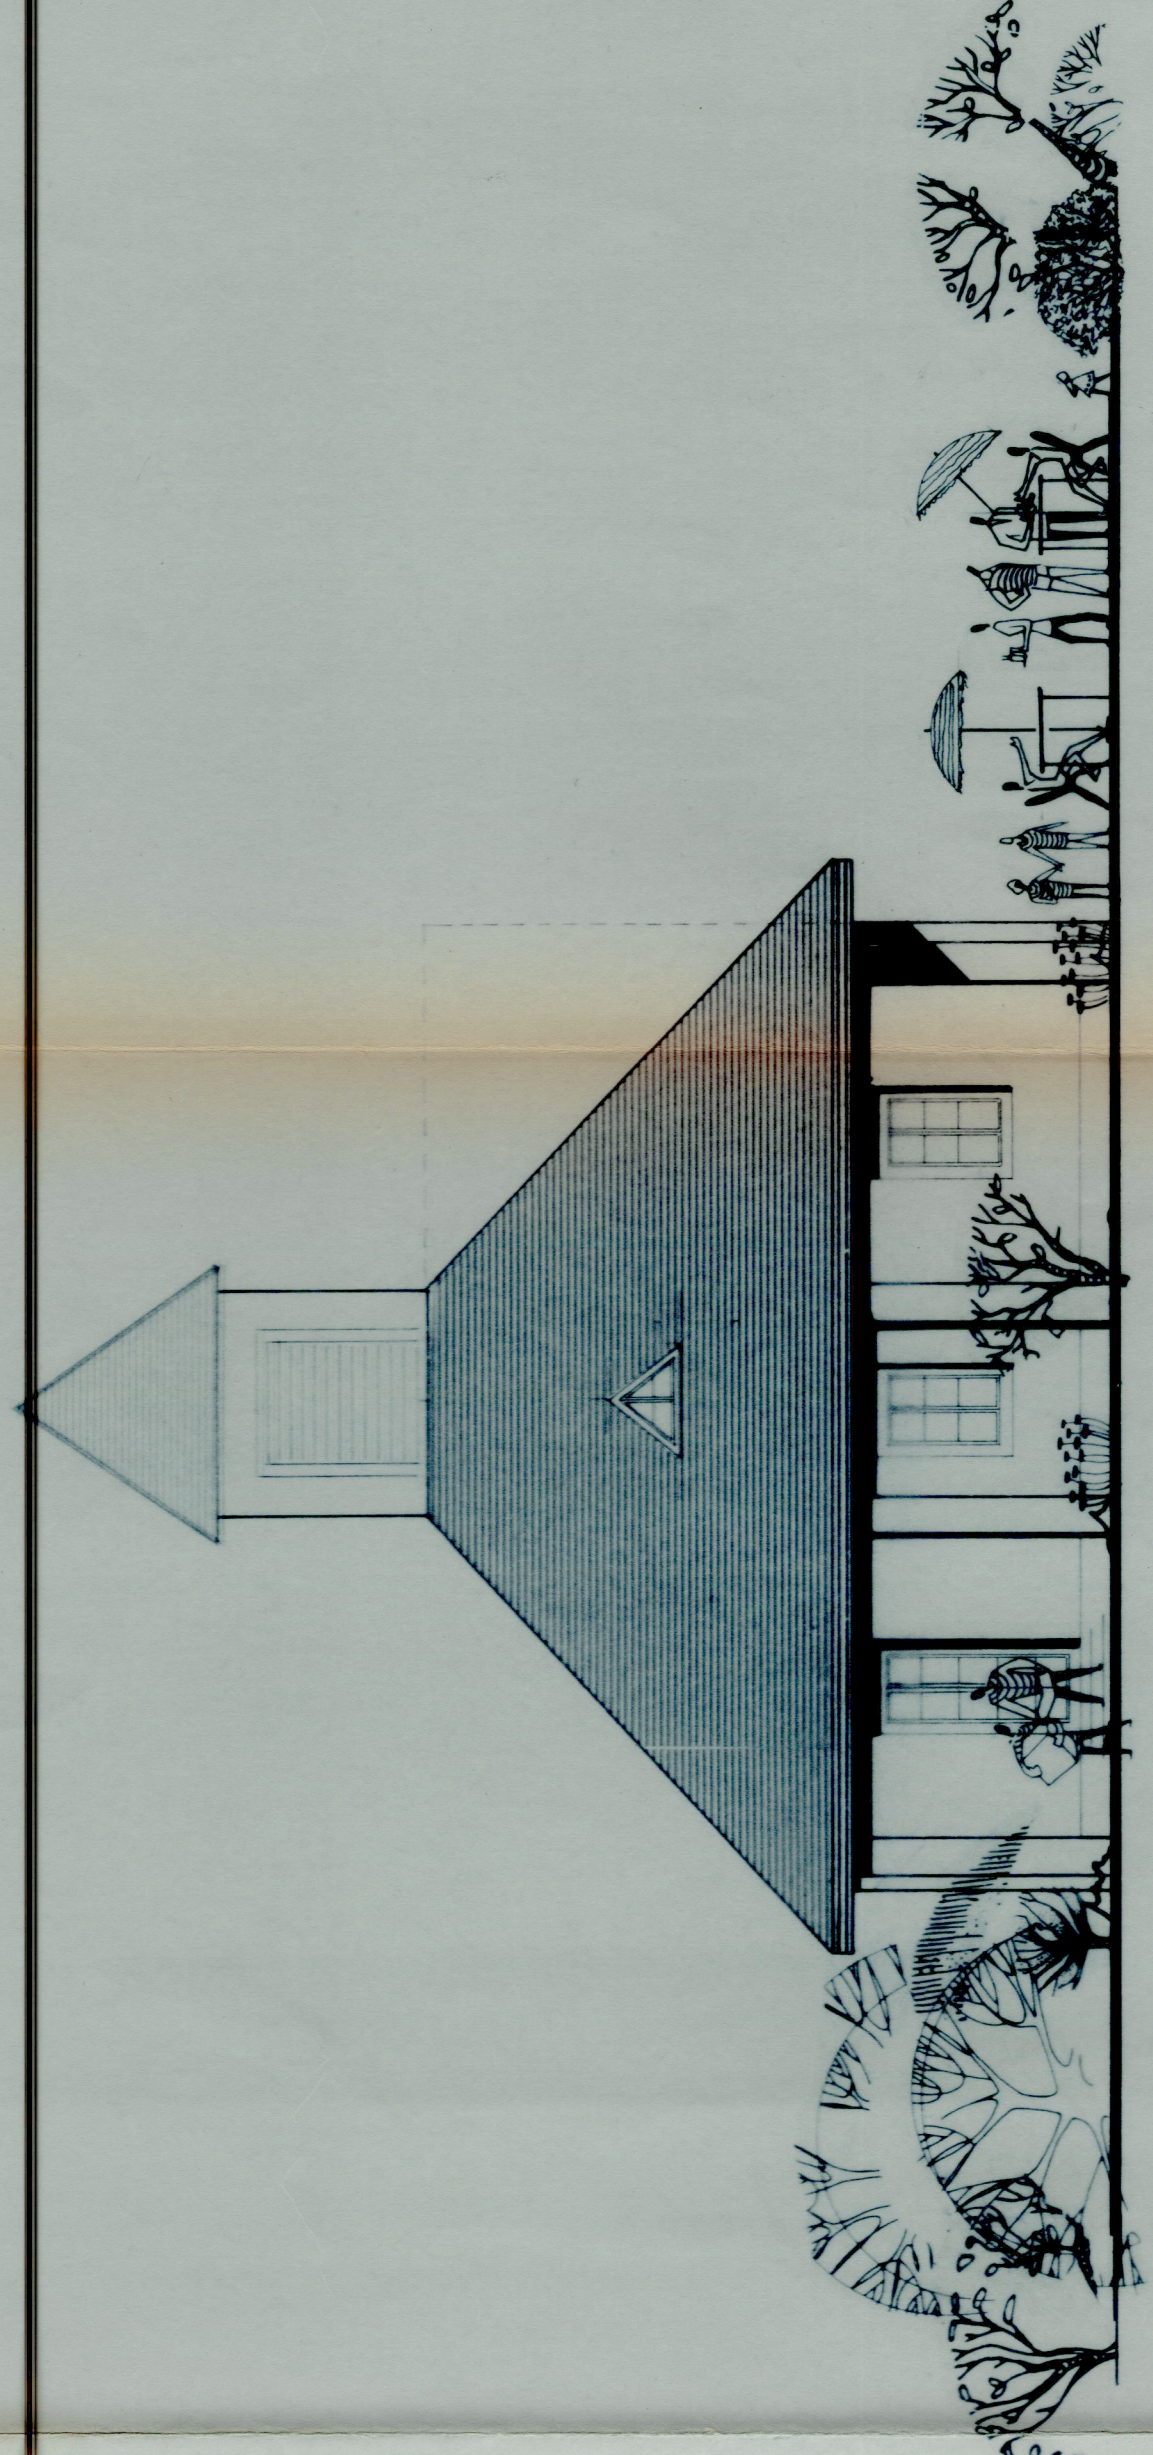

SÜDANSICHT

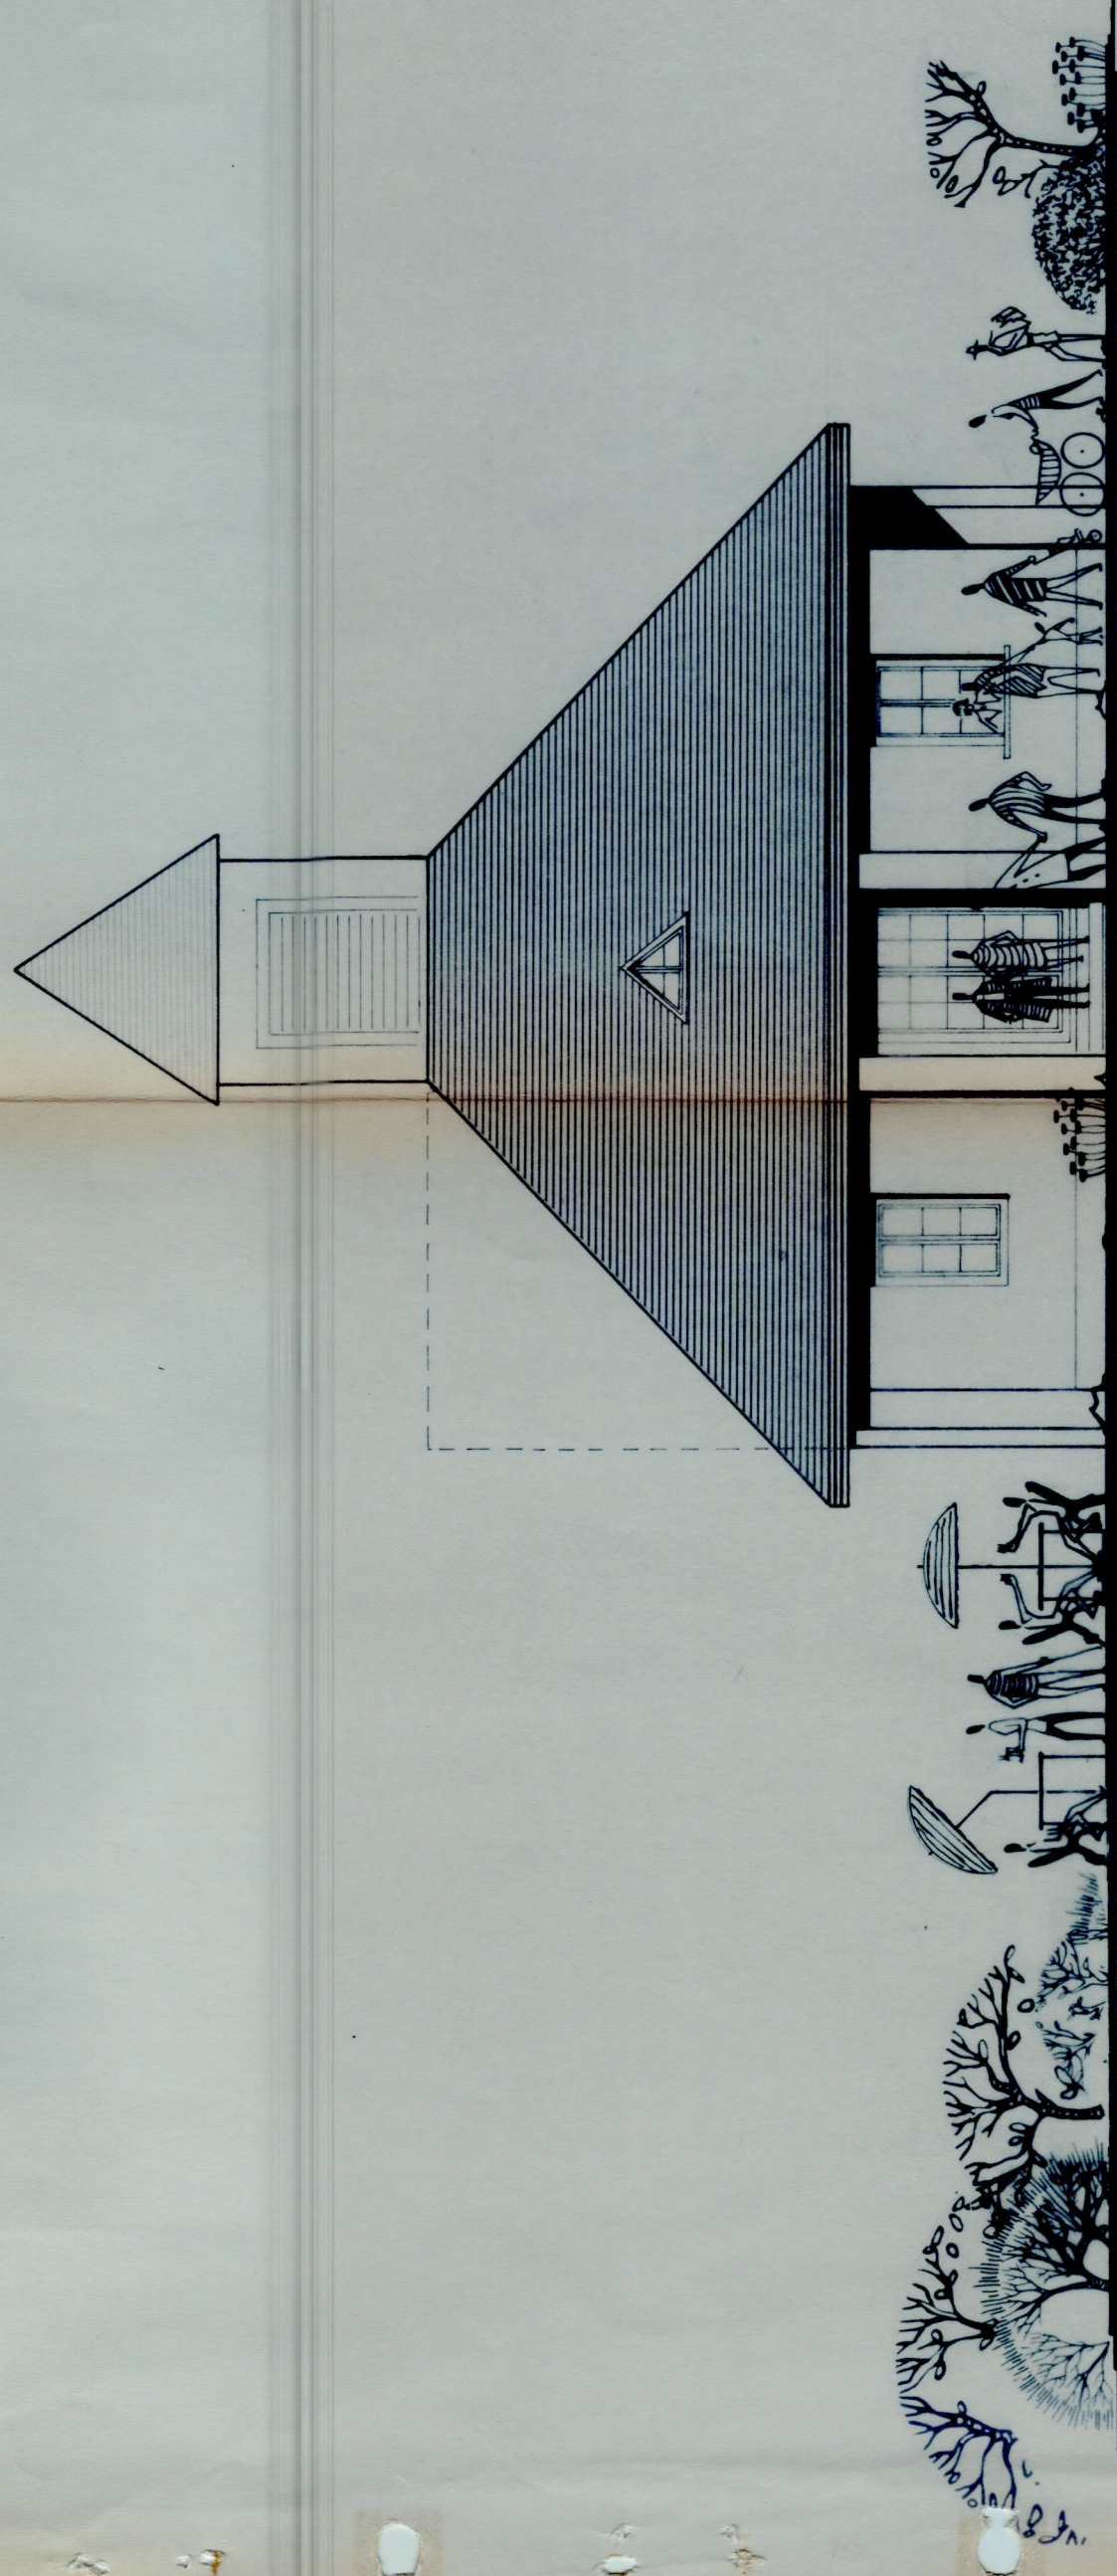

NORDANSICHT

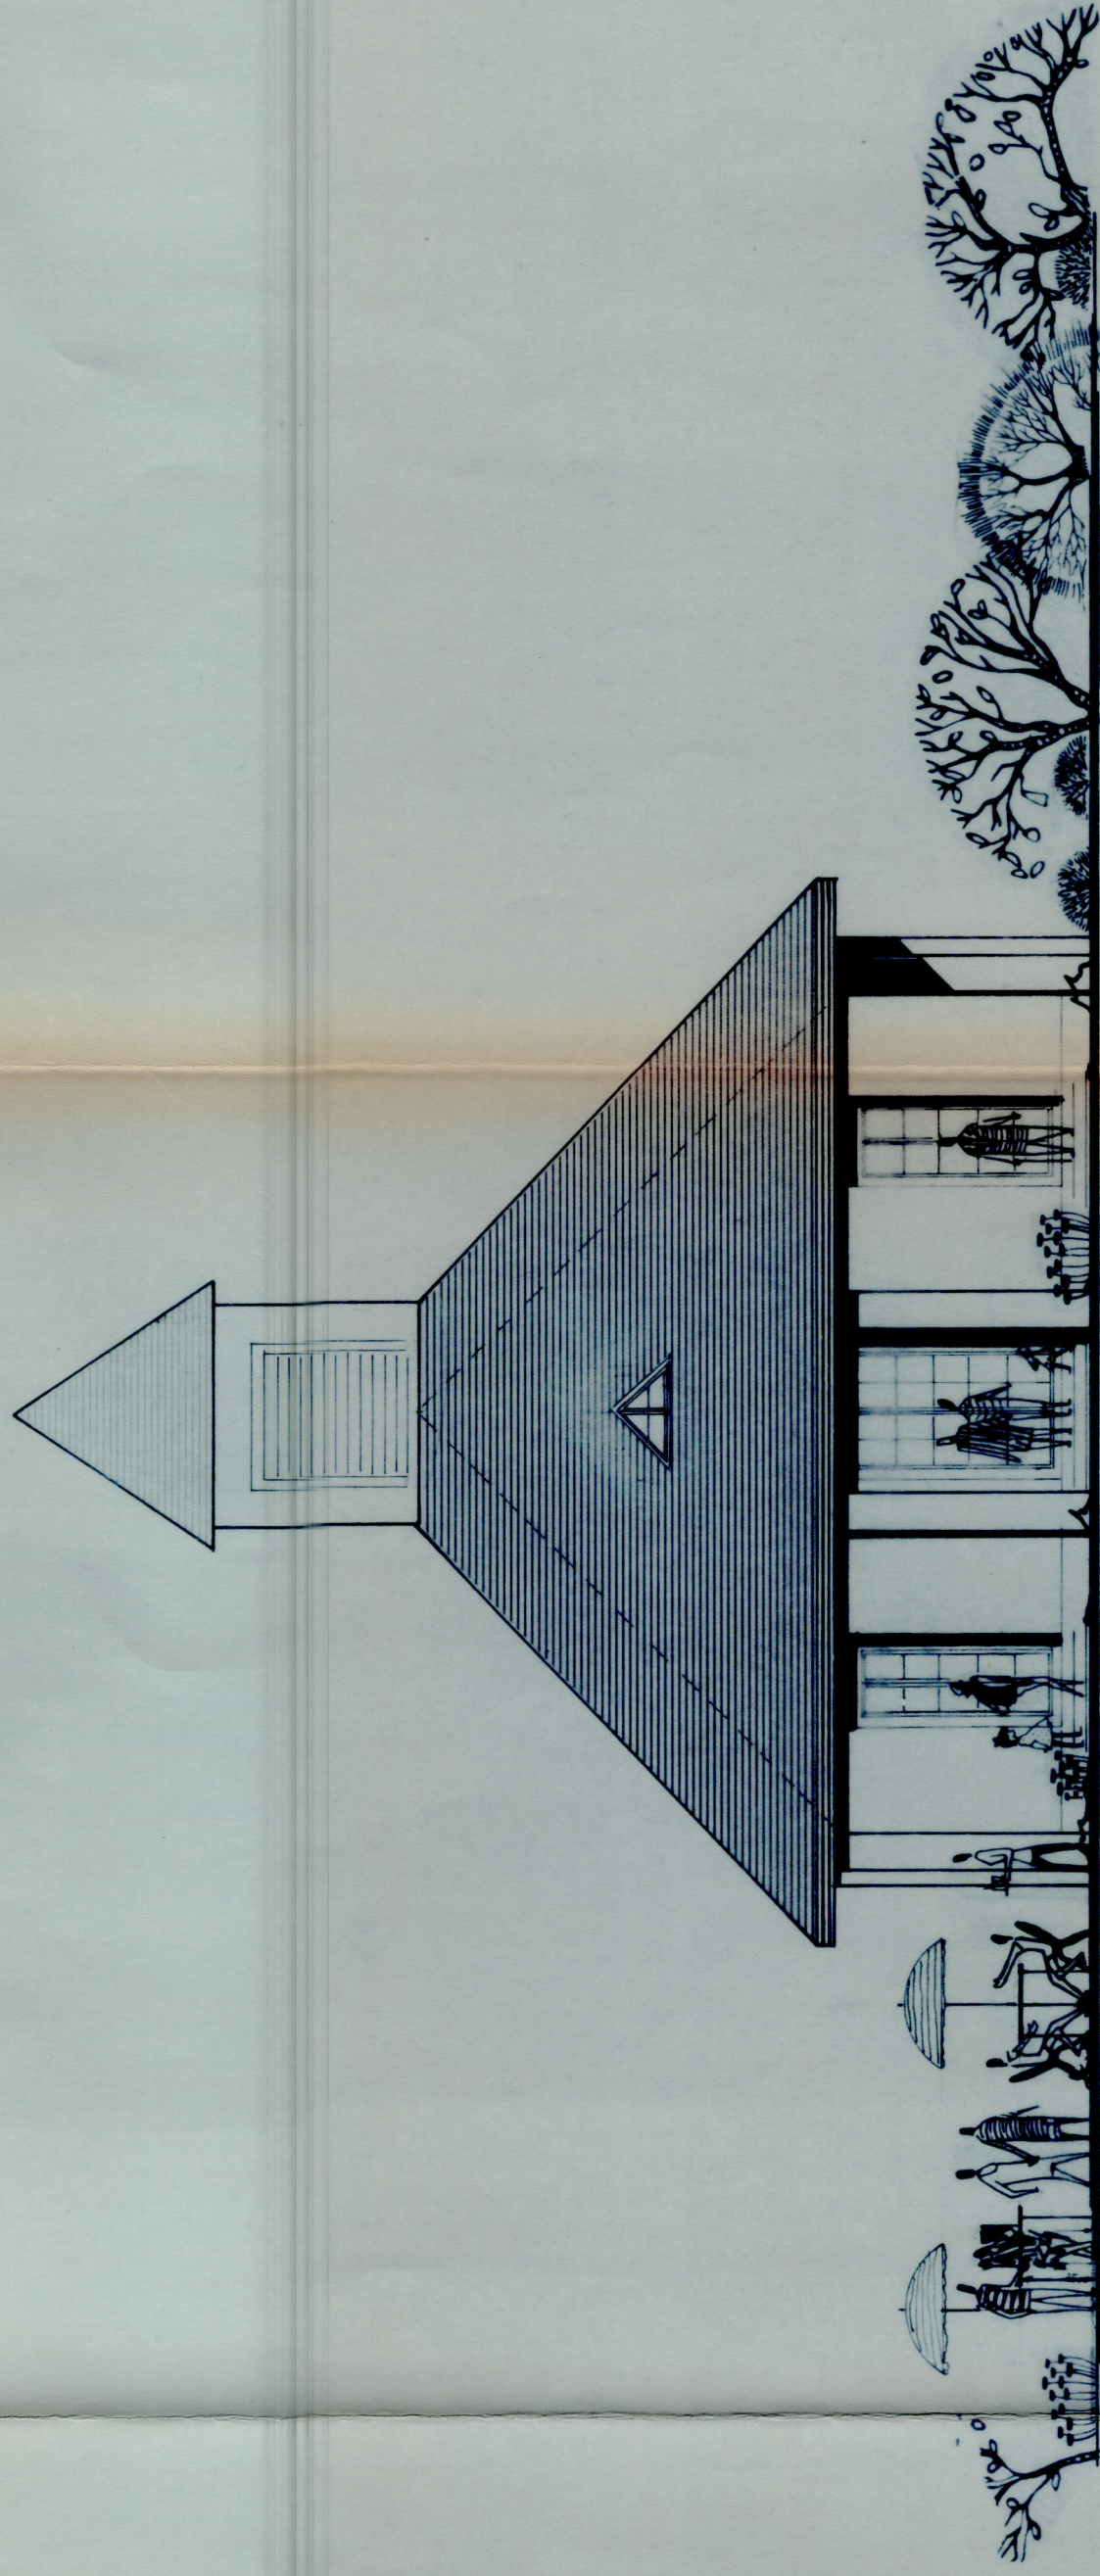

OSTANSICHT

TERRASSENCAFE
SALINE NR. 21
BAD RAPPENAU

ANSICHTEN

M. 1:100


BAUHERR :

Kur- und Verkehrsamt
Bad Rappennau
Salinestraße 21
6827 Bad Rappennau

ARCHITEKT :

St. P. M. A. S.
St. P. M. A. S.
St. P. M. A. S.

MARXZELL-1 IM JAN. 81

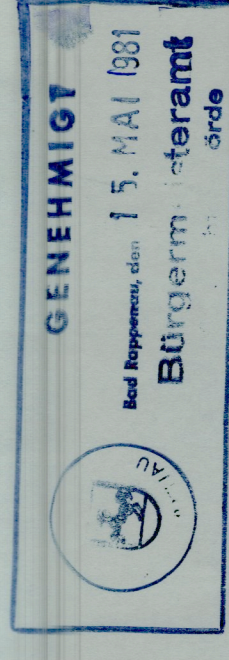

Gesehen
Dipl.-Ing. Th. ...
13.12.81

Handwritten signature in green ink.