




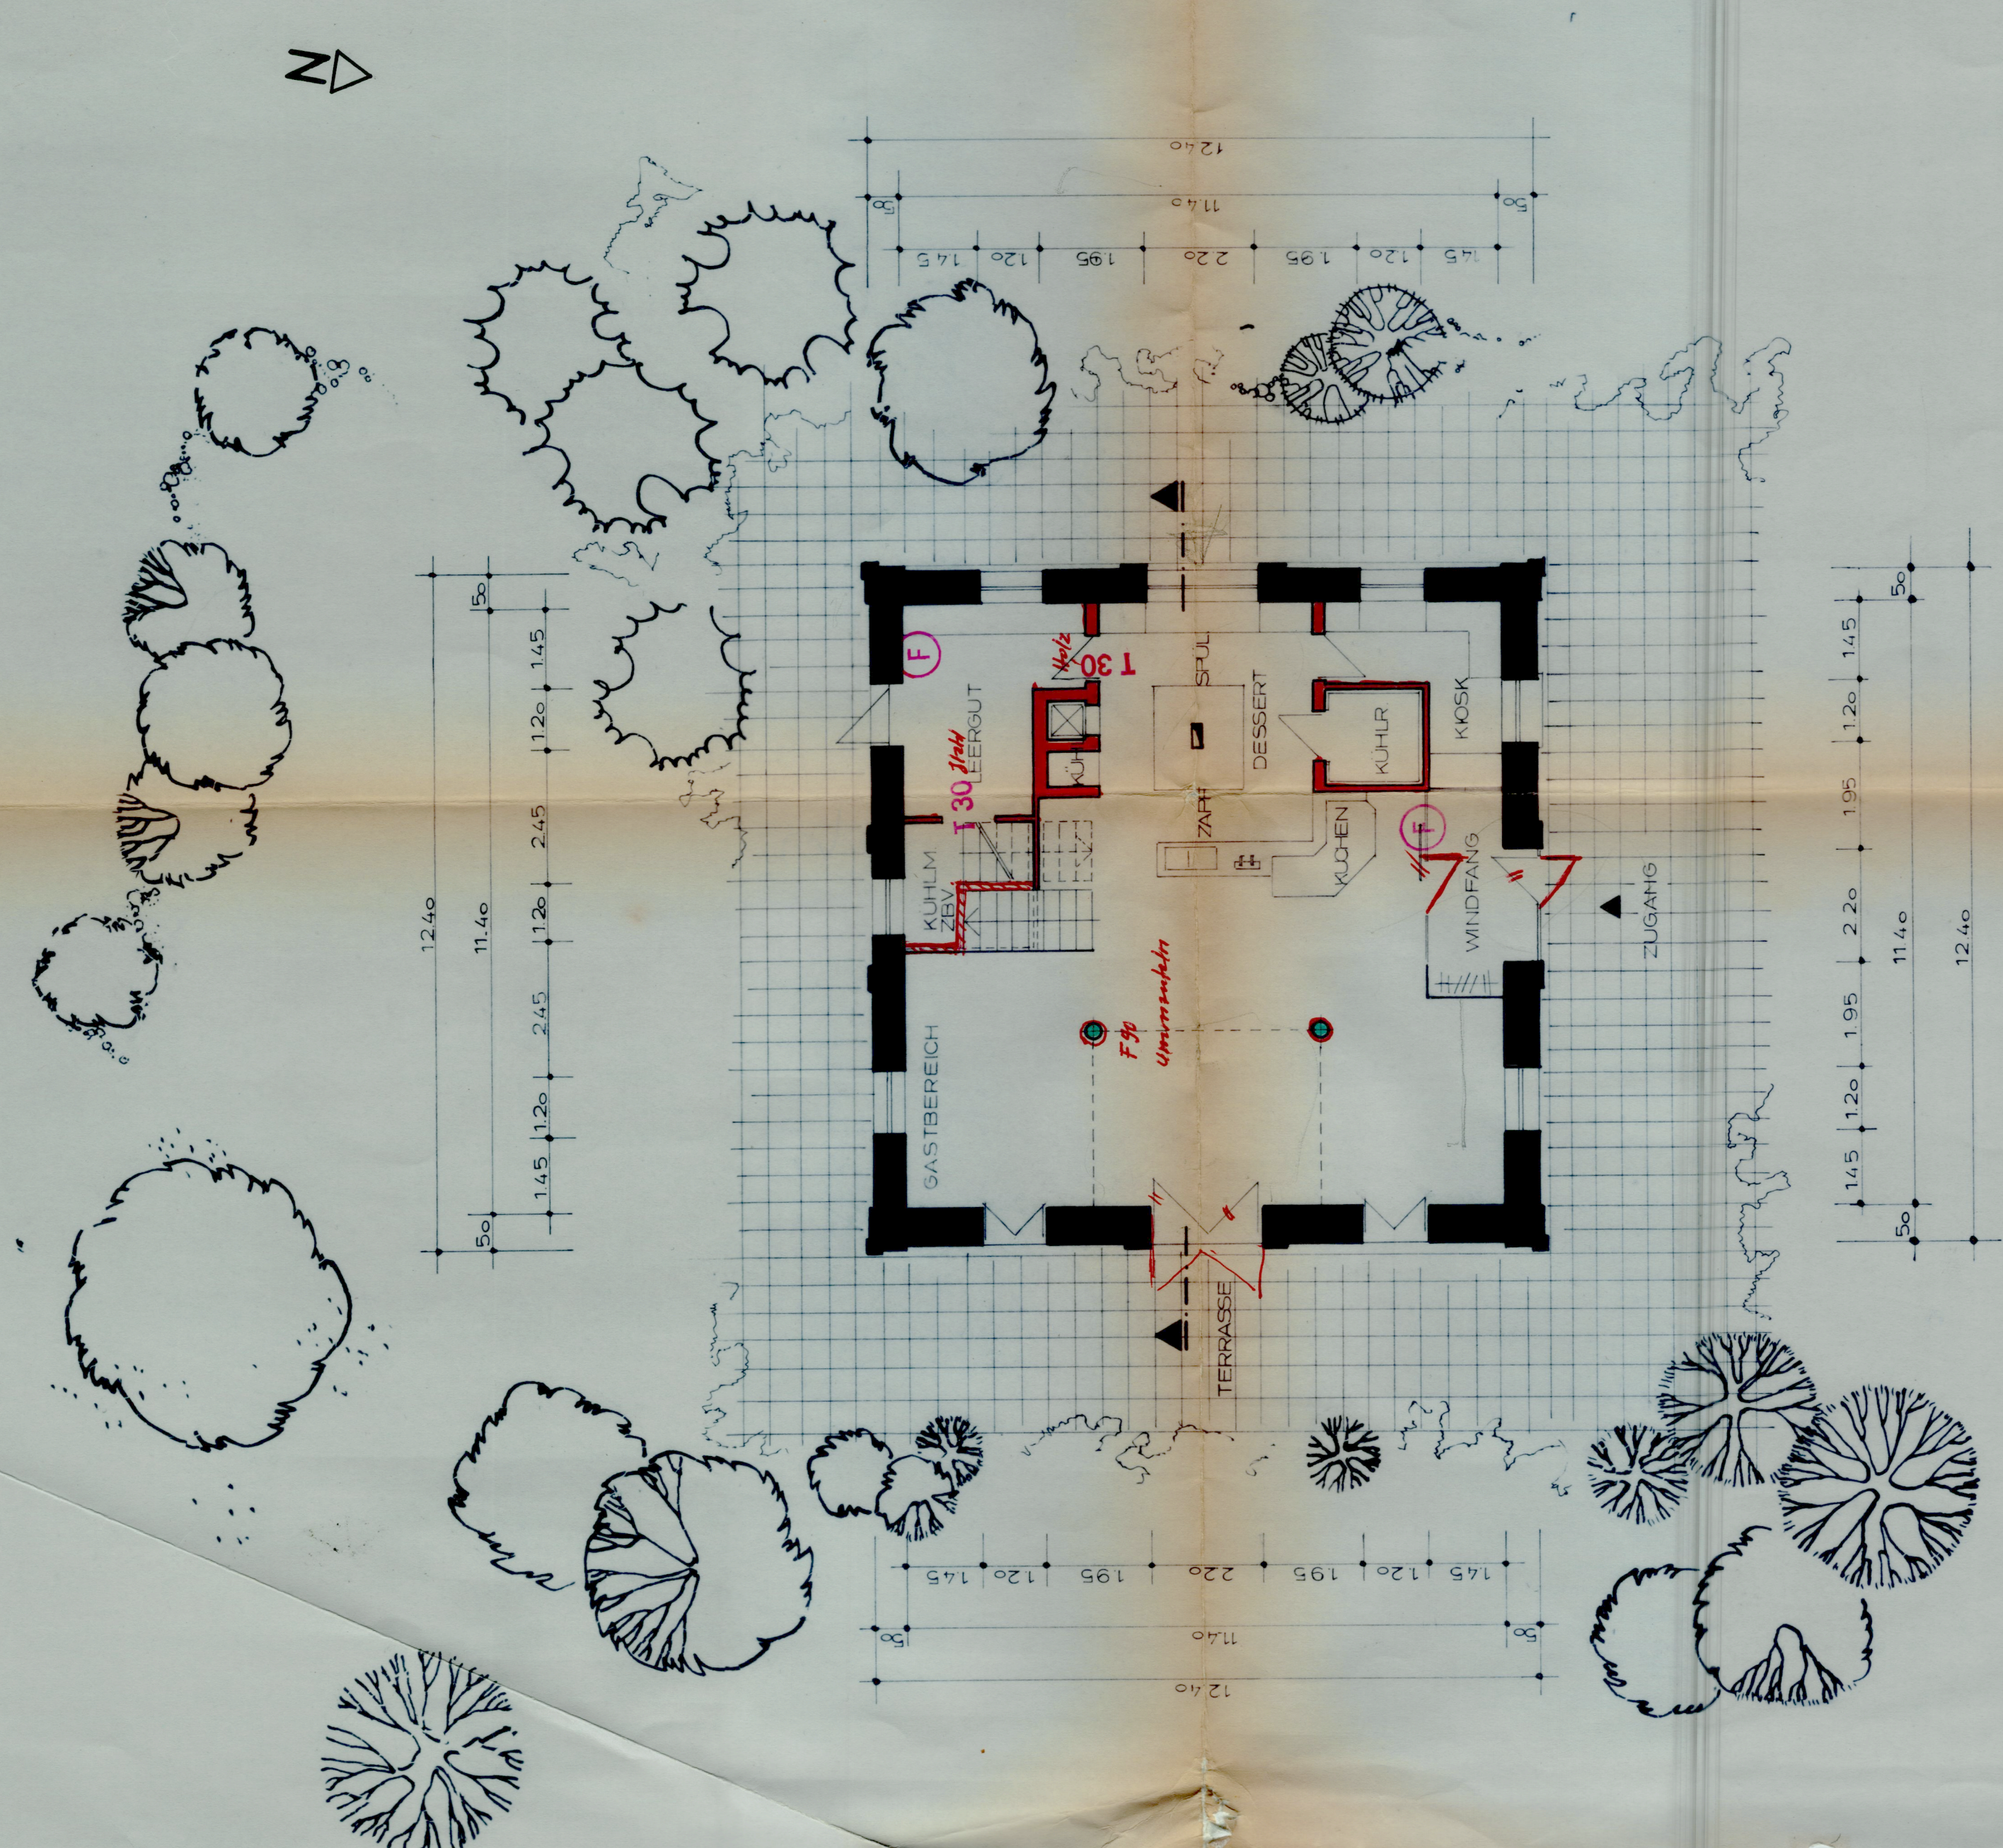

ERDGESCHOSS :

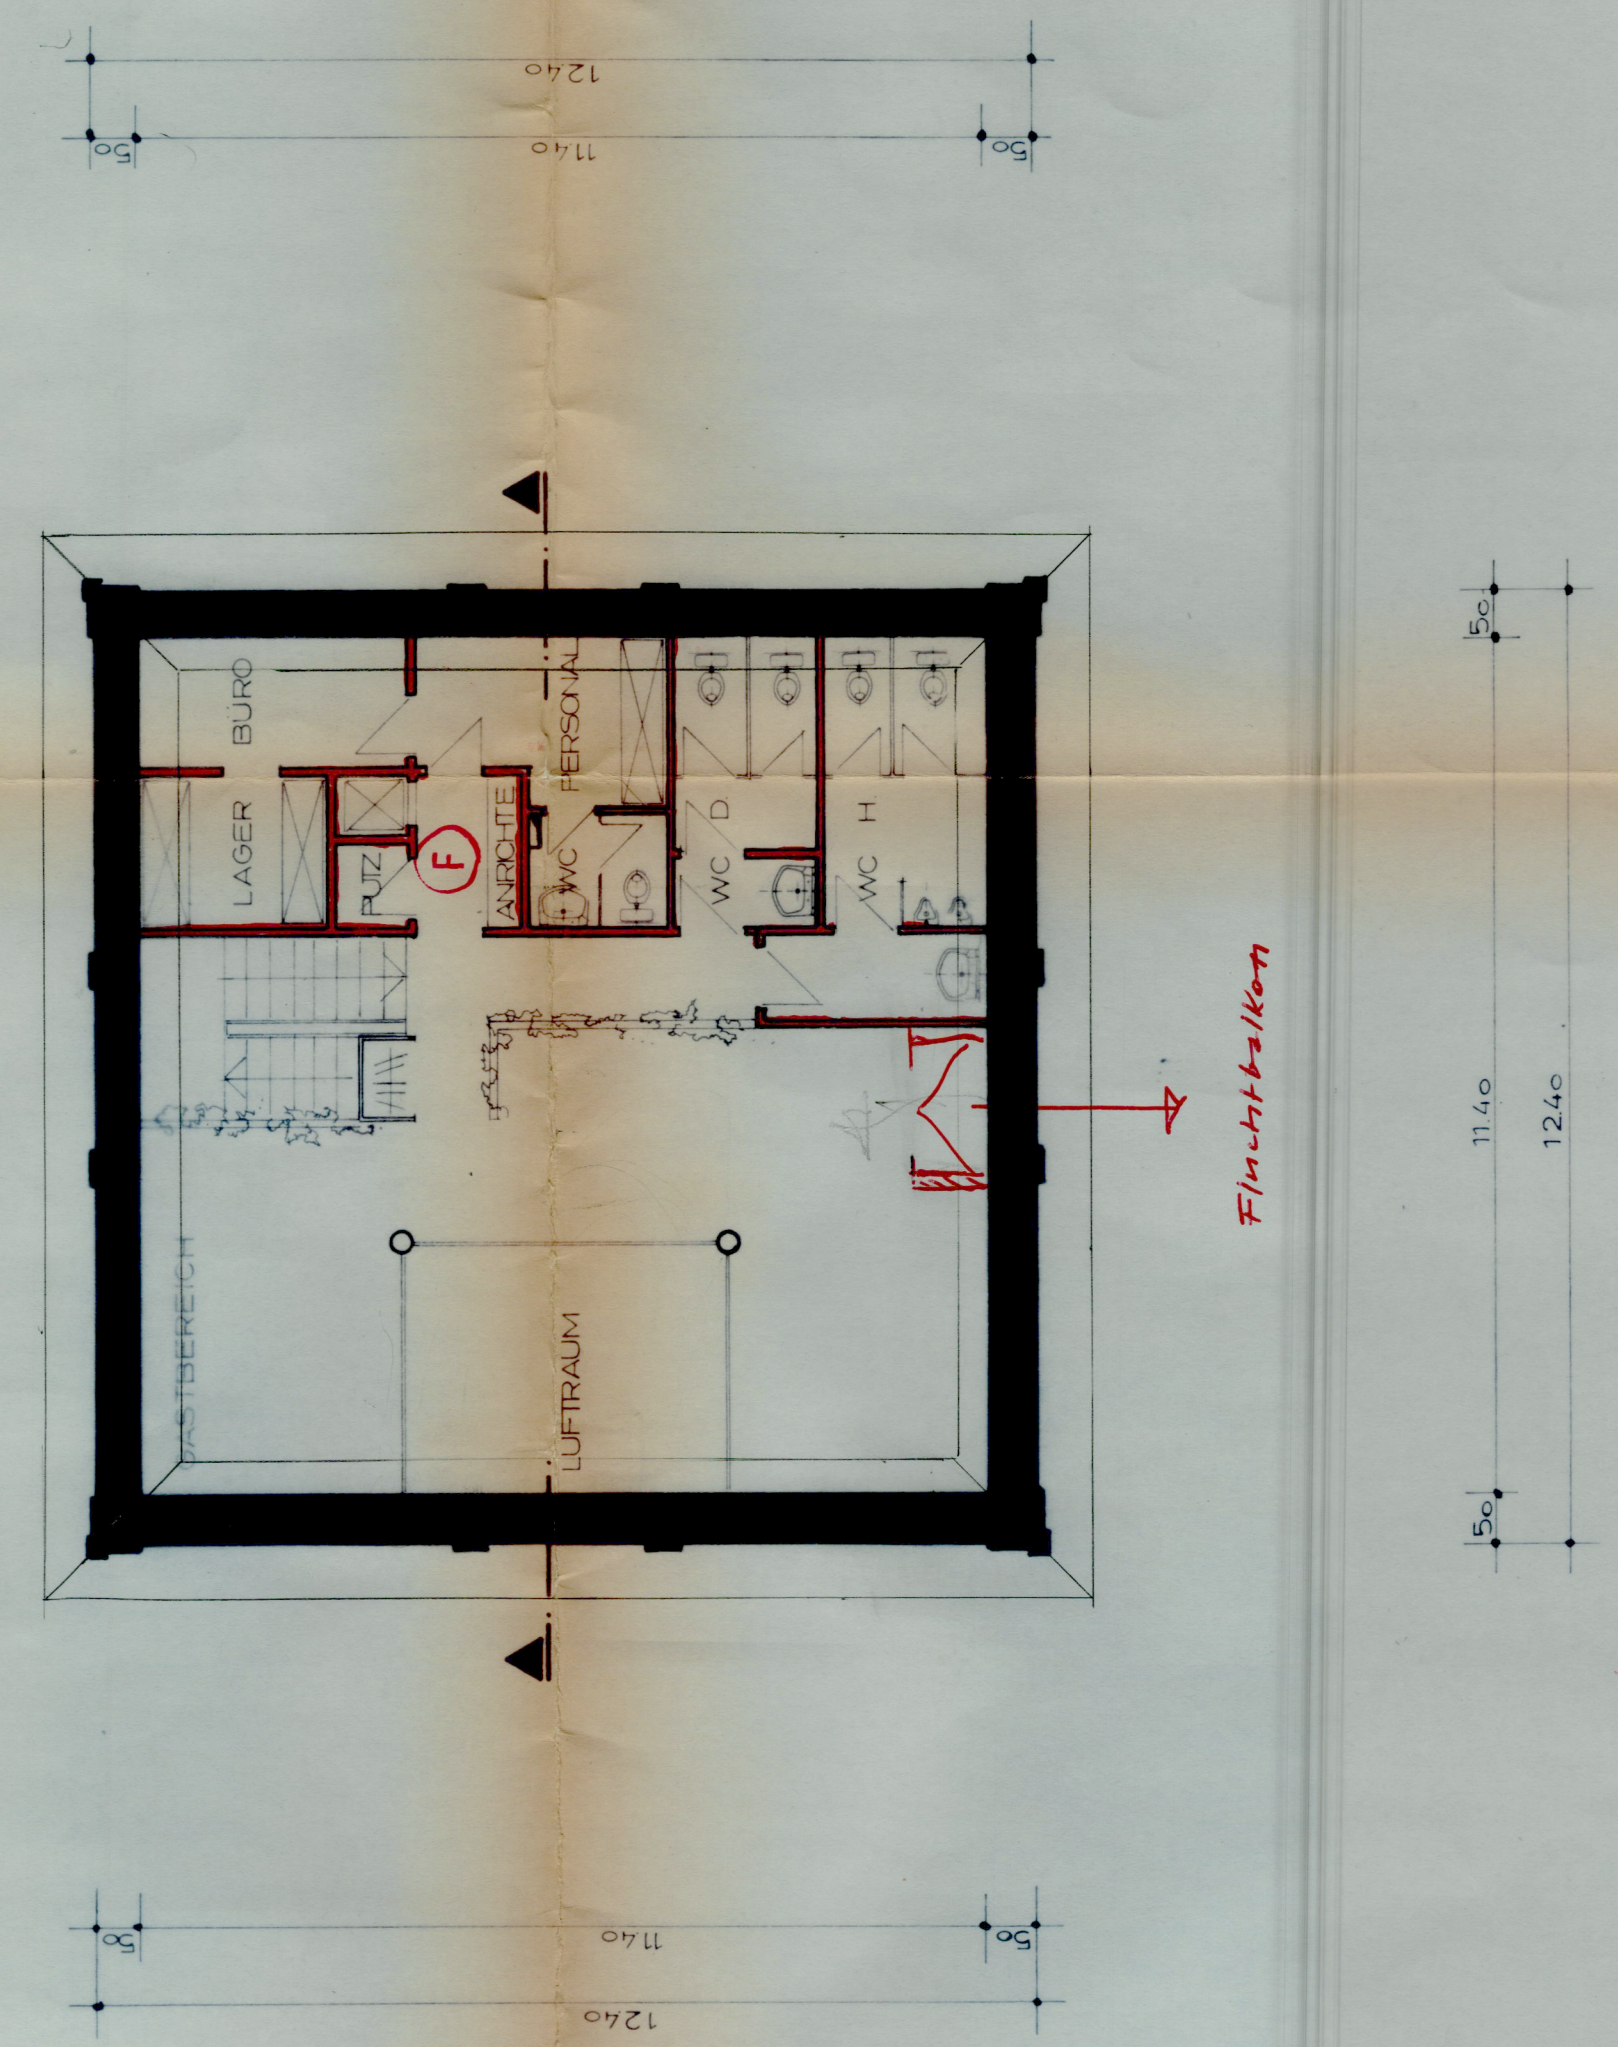


DACHGESCHOSS :

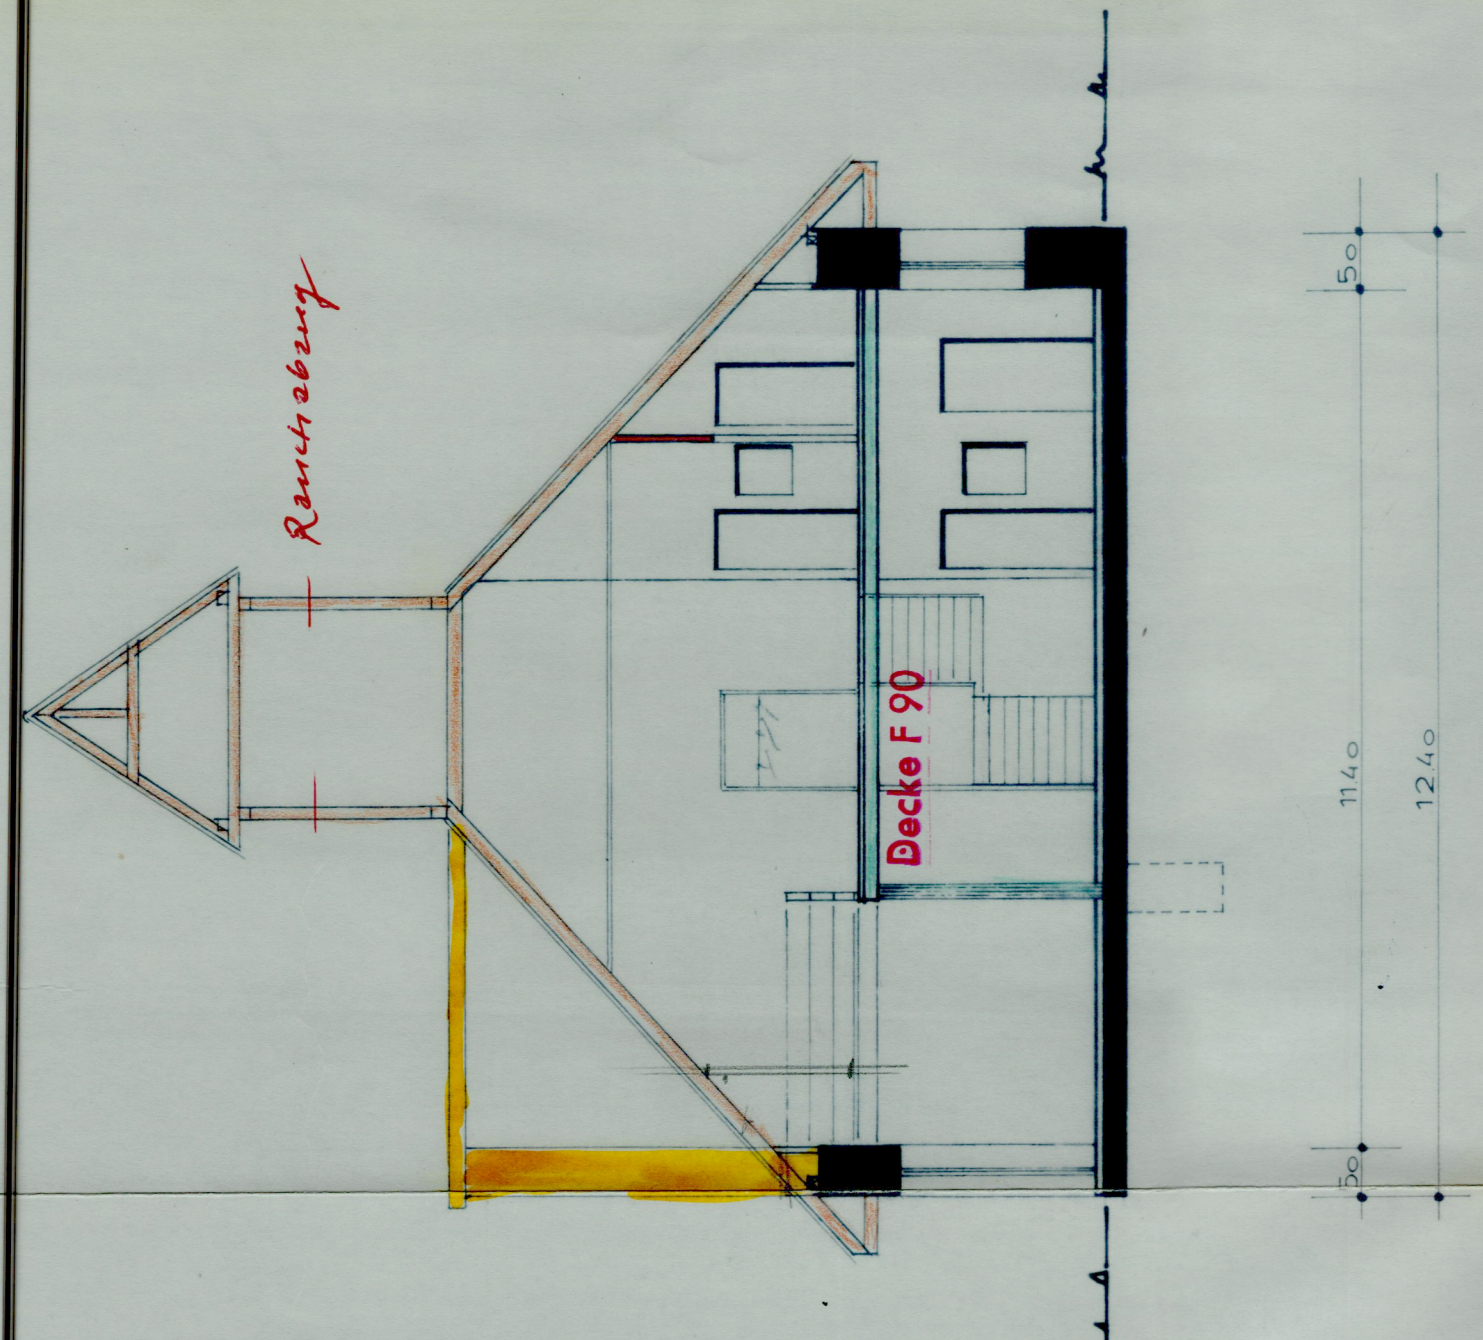

SCHNITT :

TERRASSENCAFE
SALINE NR. 21
BAD RAPPENAU

GRUNDRISSSE + SCHNITT
M. 1 : 100

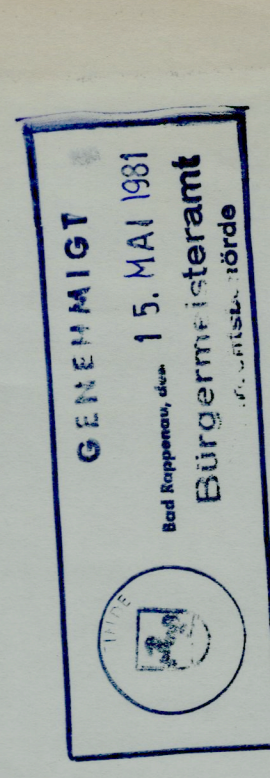

BAUHERR : *[Signature]*

ARCHITEKT : *[Signature]*

Gesehen
Dipl.-Ing. Thulka
Prüfung für Baustatik
8/88
LWL