
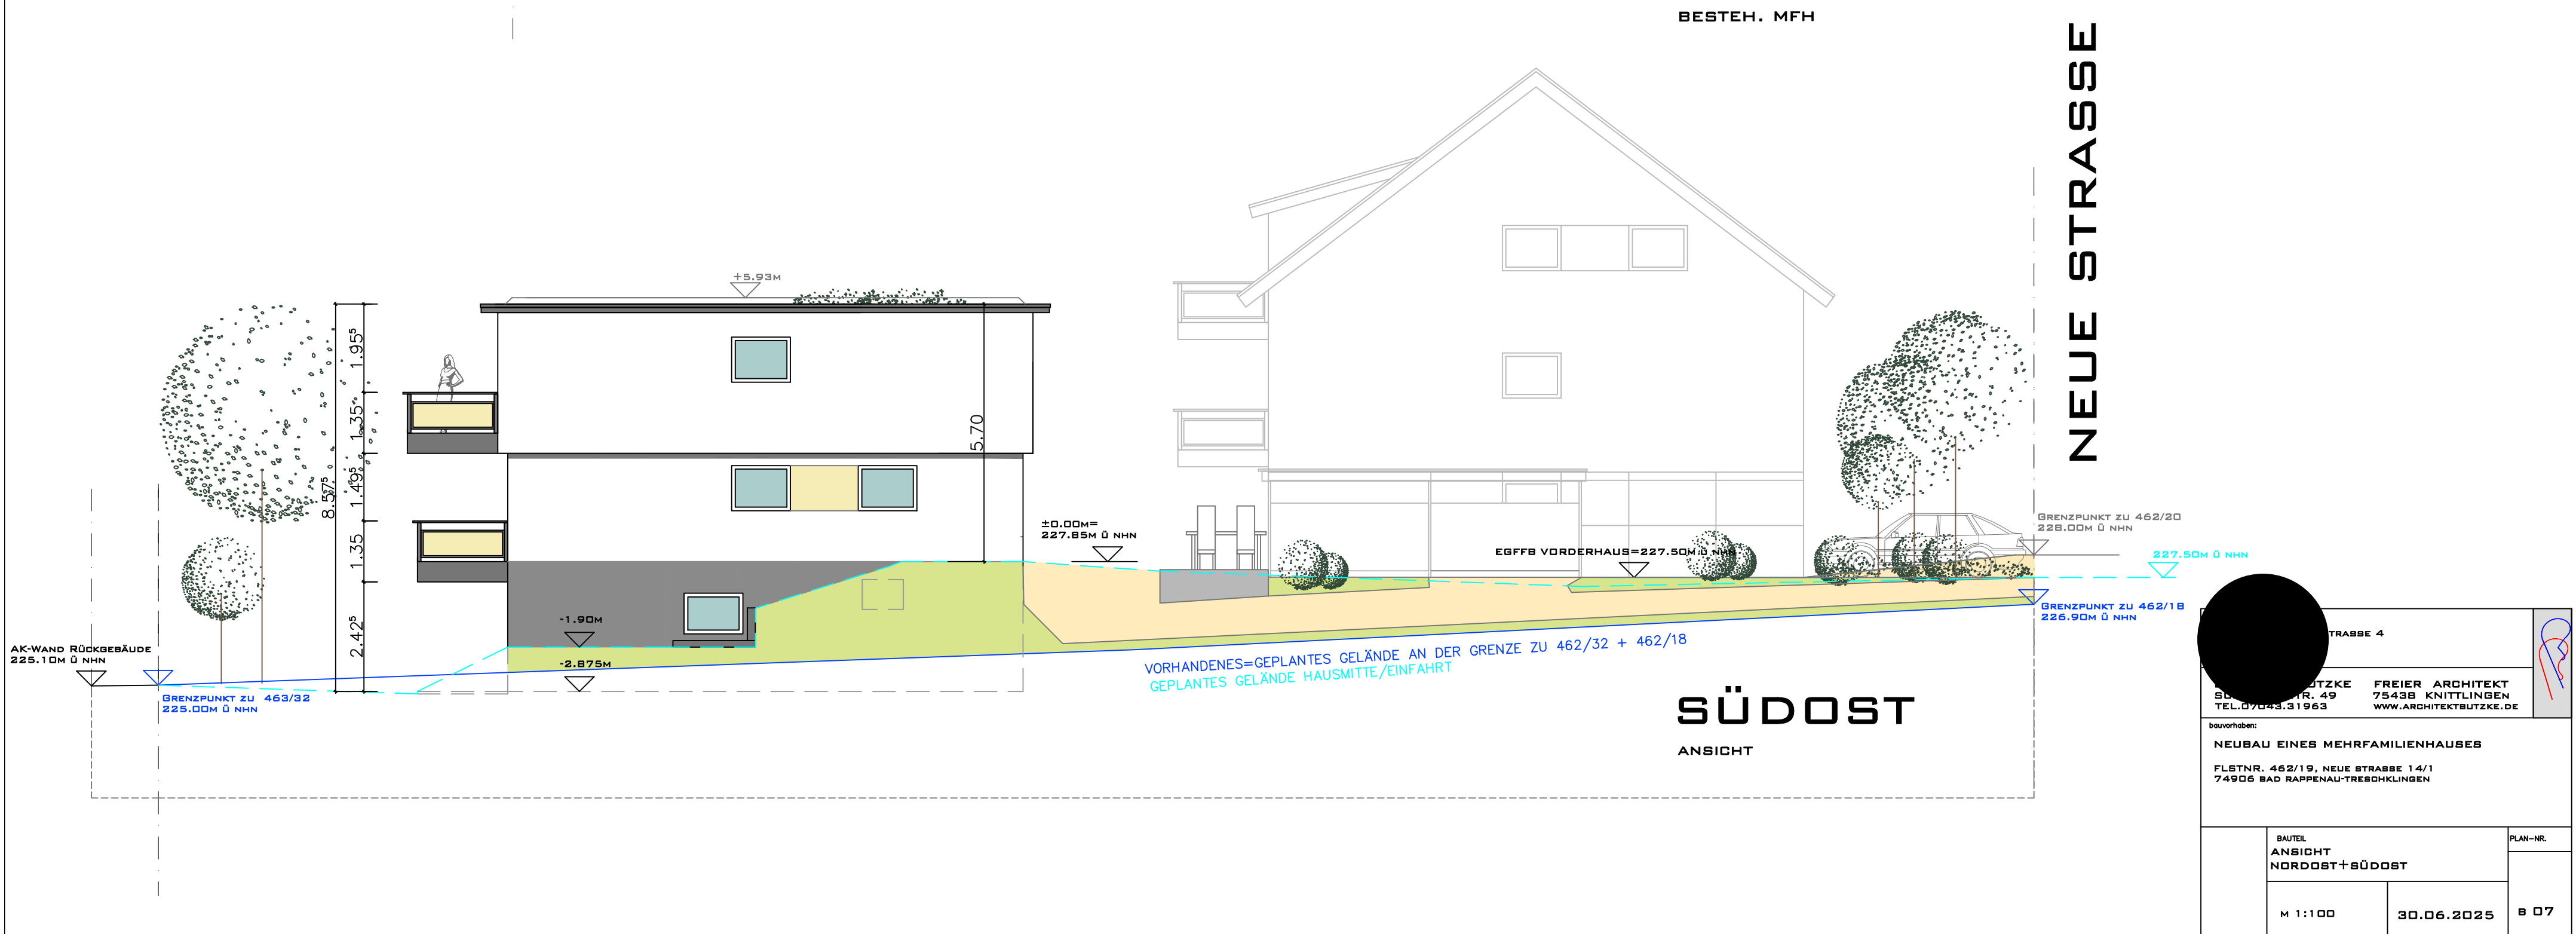


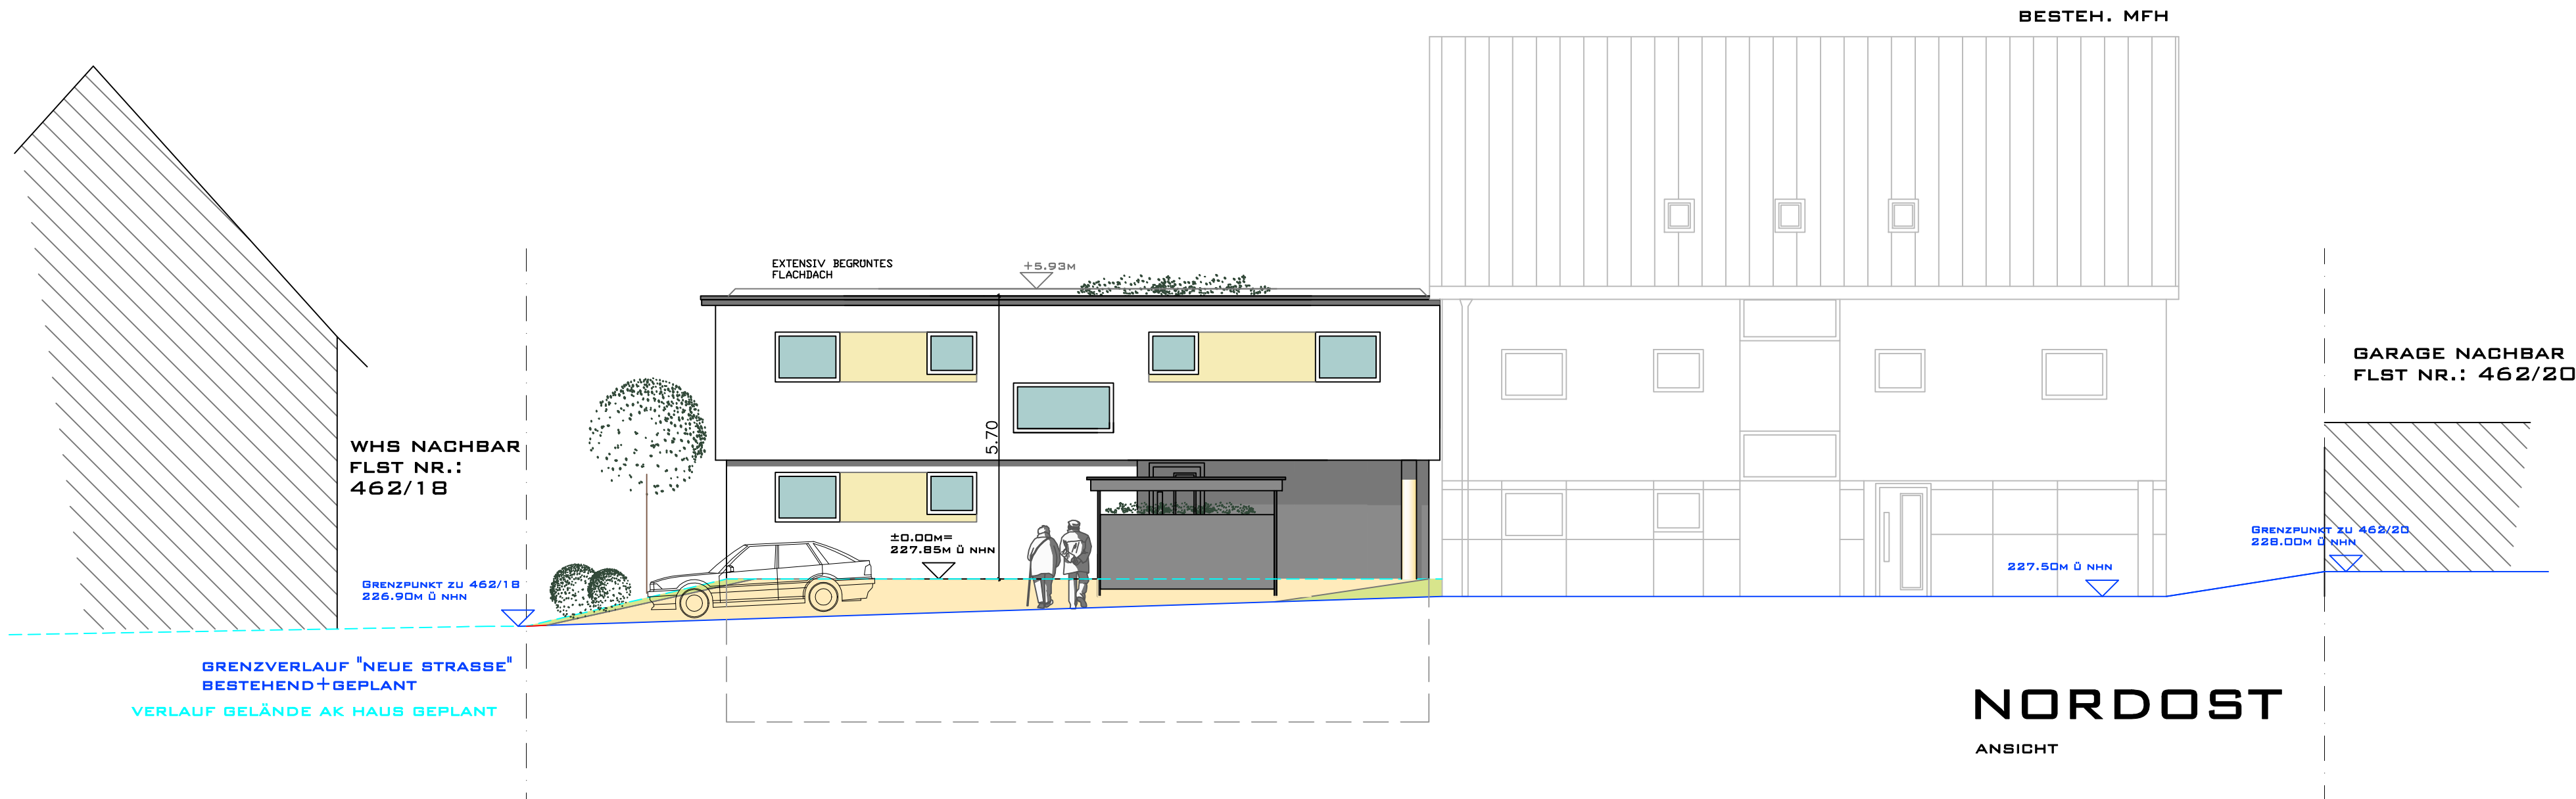

STRASSE 4		
FREIER ARCHITEKT BUTZKE R. 49 TEL. 07043.31963 WWW.ARCHITEKT.BUTZKE.DE		
bauvorhaben: NEUBAU EINES MEHRFAMILIENHAUSES FLSTNR. 462/19, NEUE STRASSE 14/1 74906 BAD RAPPENAU-TREBSCHKLINGEN		
BAUTEL ANSICHT NORDOST+SÜDOST	PLAN-NR. M 1:100 30.06.2025	B 07