



BESTEH. MFH

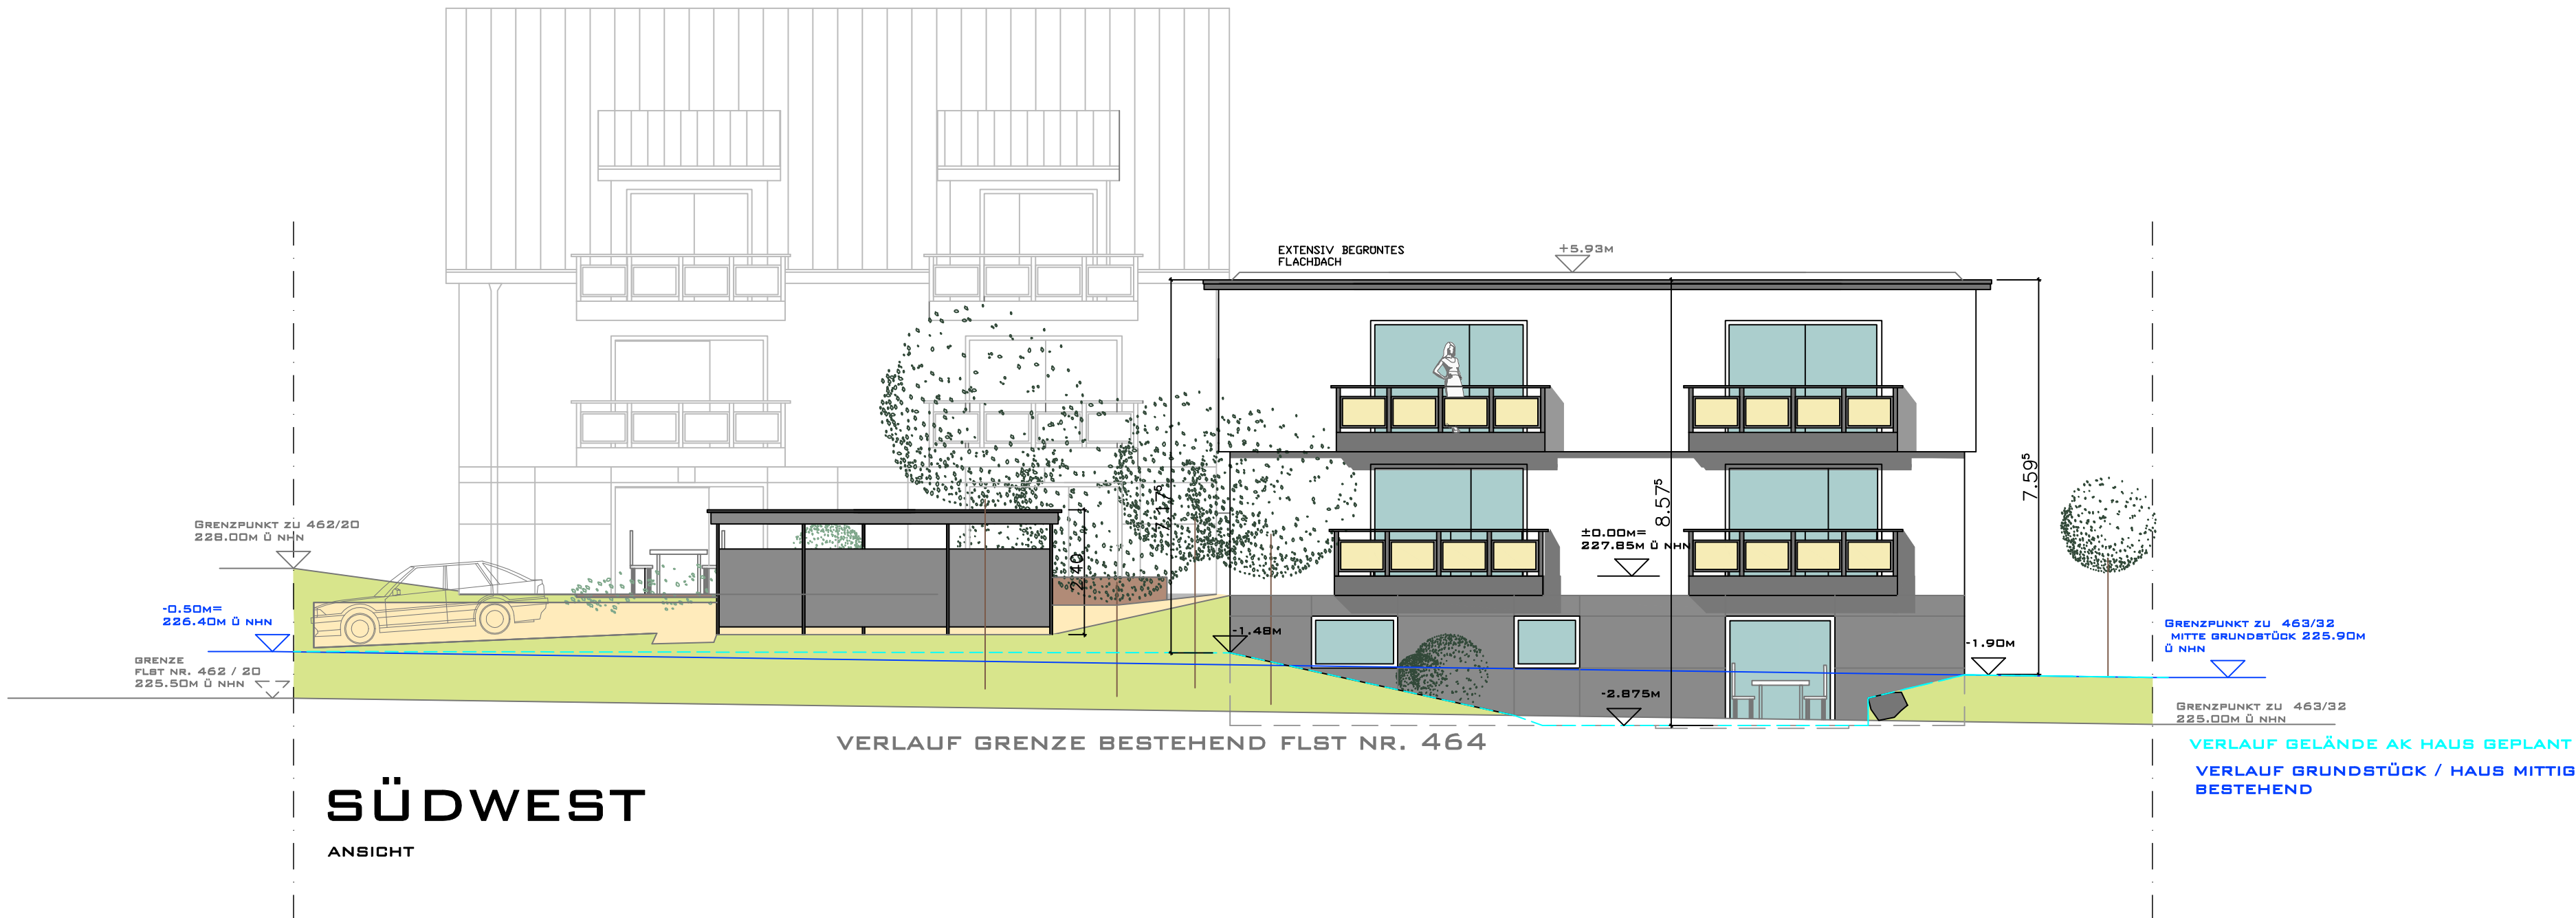

BESTEH. MFH

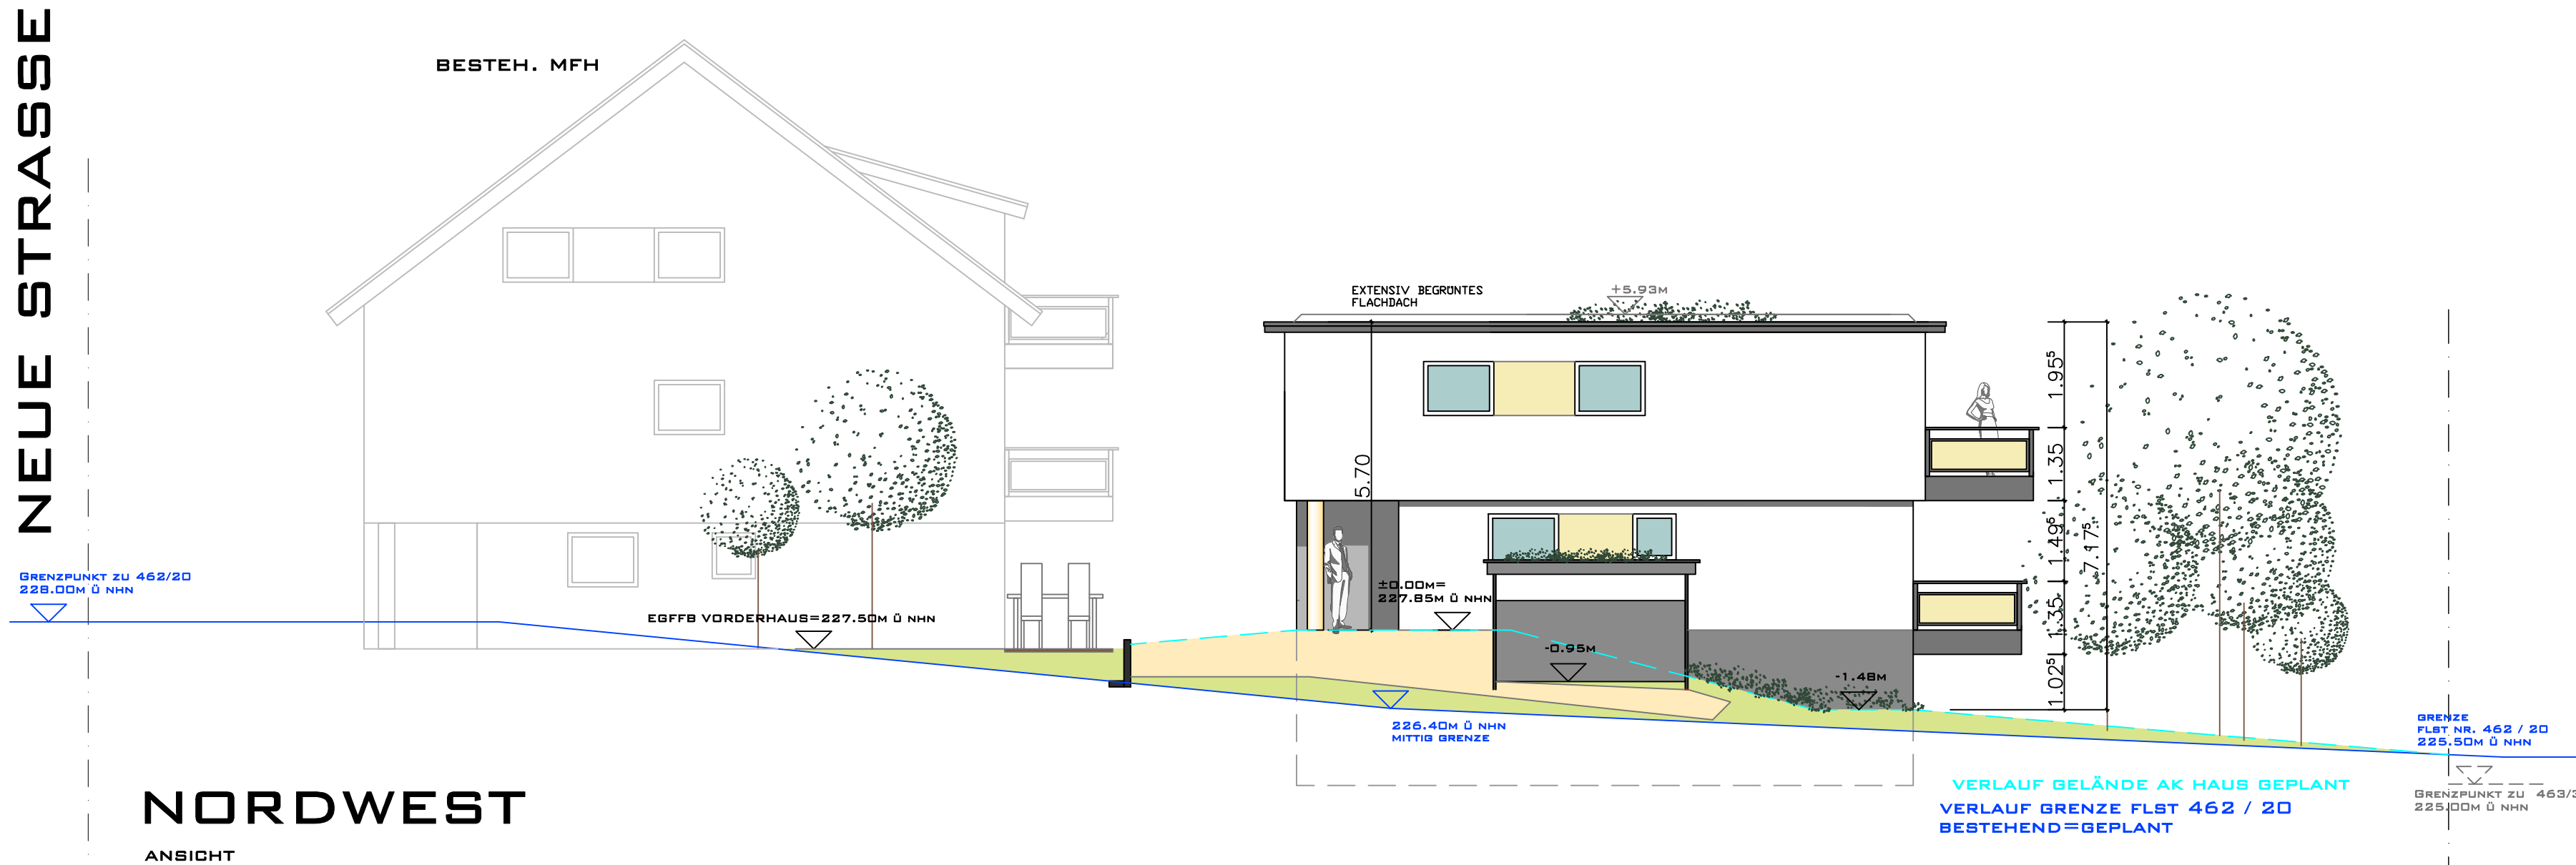

MEIER ARCHITEKT
438 KNITTLINGEN
WWW.ARCHITEKTUTZKE.DE

NEUES FAMILIENHAUSE

FLSTNR. 462/19, NEUE STRASSE 14/1
74906 BAD RAPPENAU-TREBSCHKLINGEN

BAUTEIL ANSICHT SÜDWEST UND NORDWEST	PLAN-NR.
M 1:100	30.06.2025
	B 06