



STADT BAD RAPPENAU
6. ÄNDERUNG FLÄCHENNUTZUNGSPLAN IM BEREICH "AGRI-PV IM STÜTZEN"

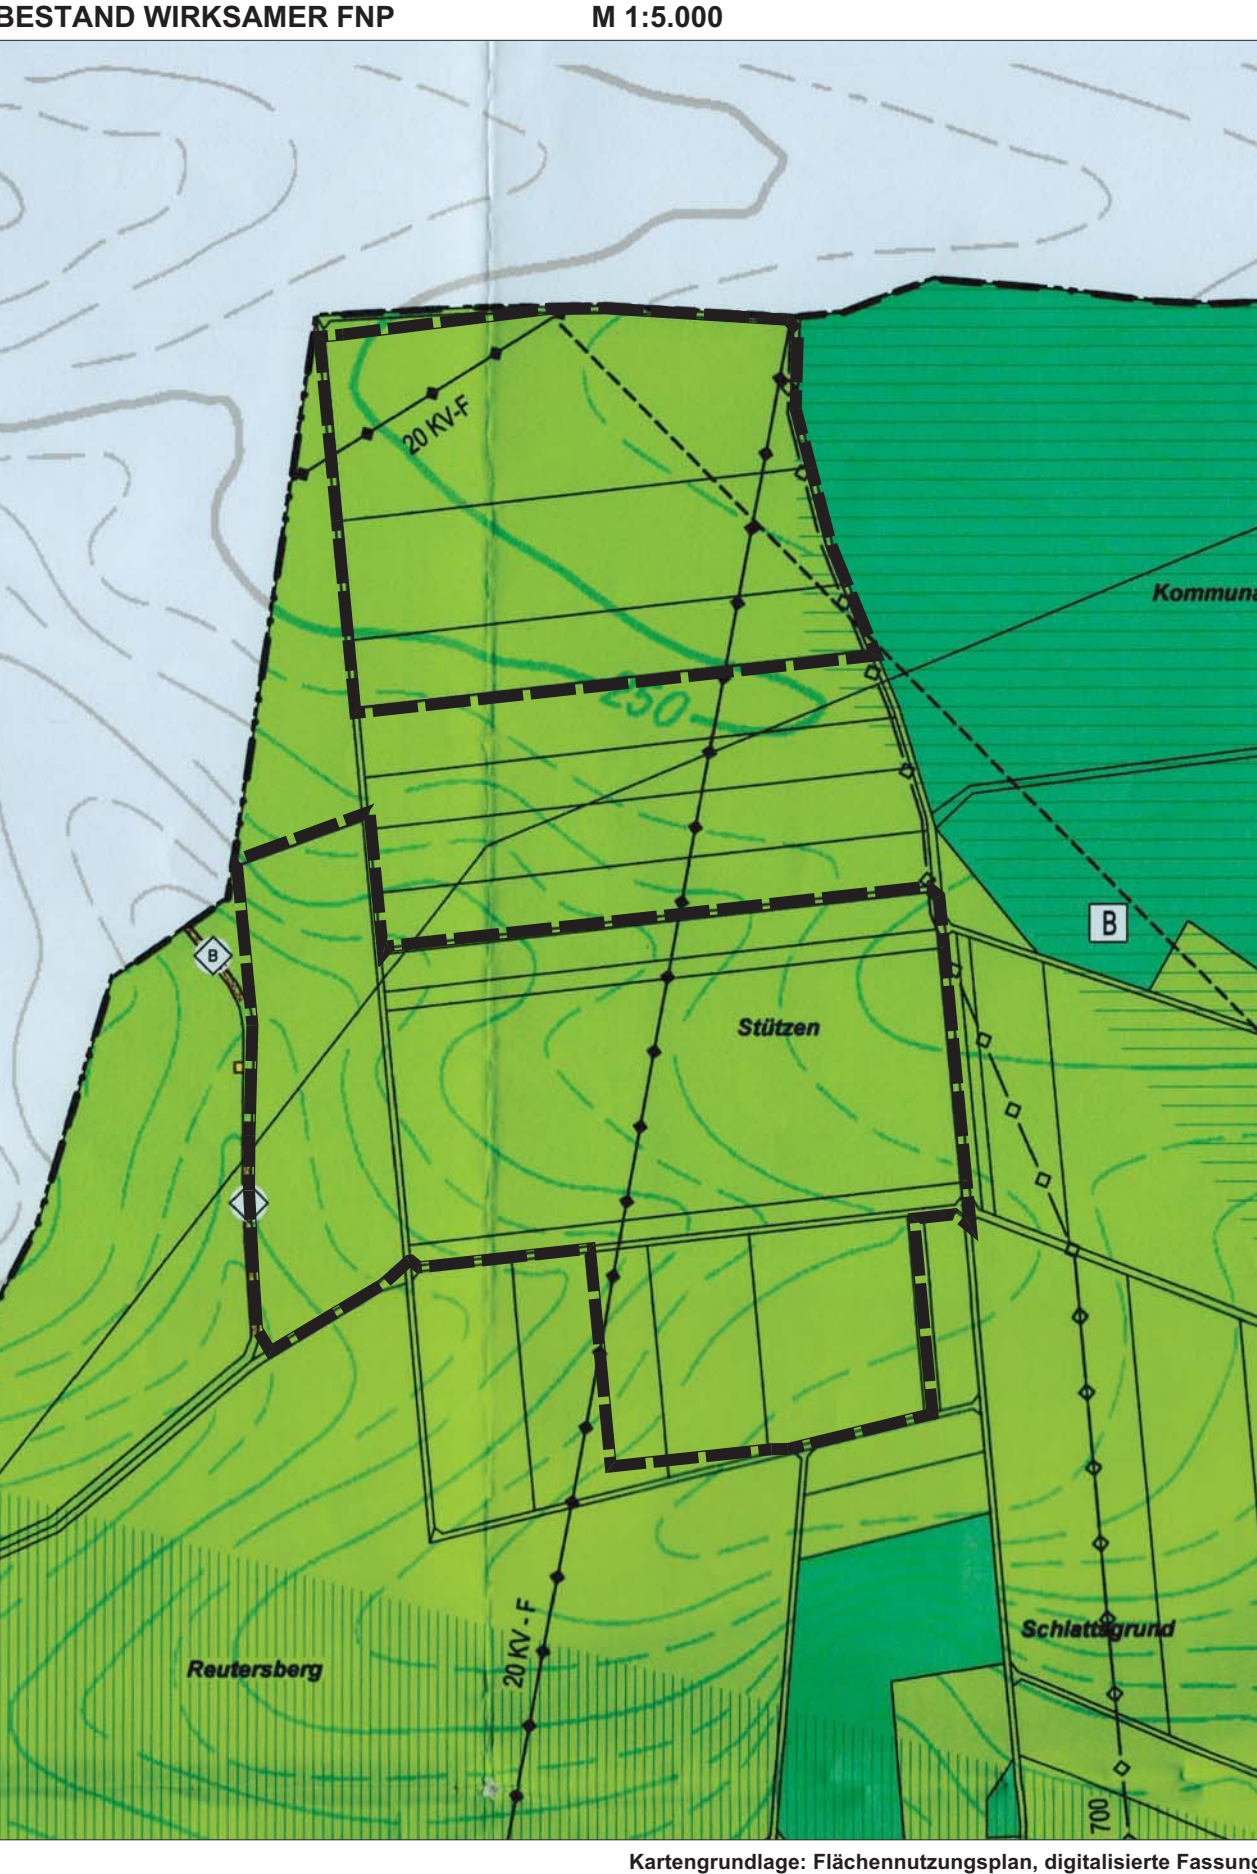


STADT BAD RAPPENAU
6. ÄNDERUNG FLÄCHENNUTZUNGSPLAN IM BEREICH "AGRI-PV IM STÜTZEN"




STADT BAD RAPPENAU
6. ÄNDERUNG FLÄCHENNUTZUNGSPLAN IM BEREICH "AGRI-PV IM STÜTZEN"

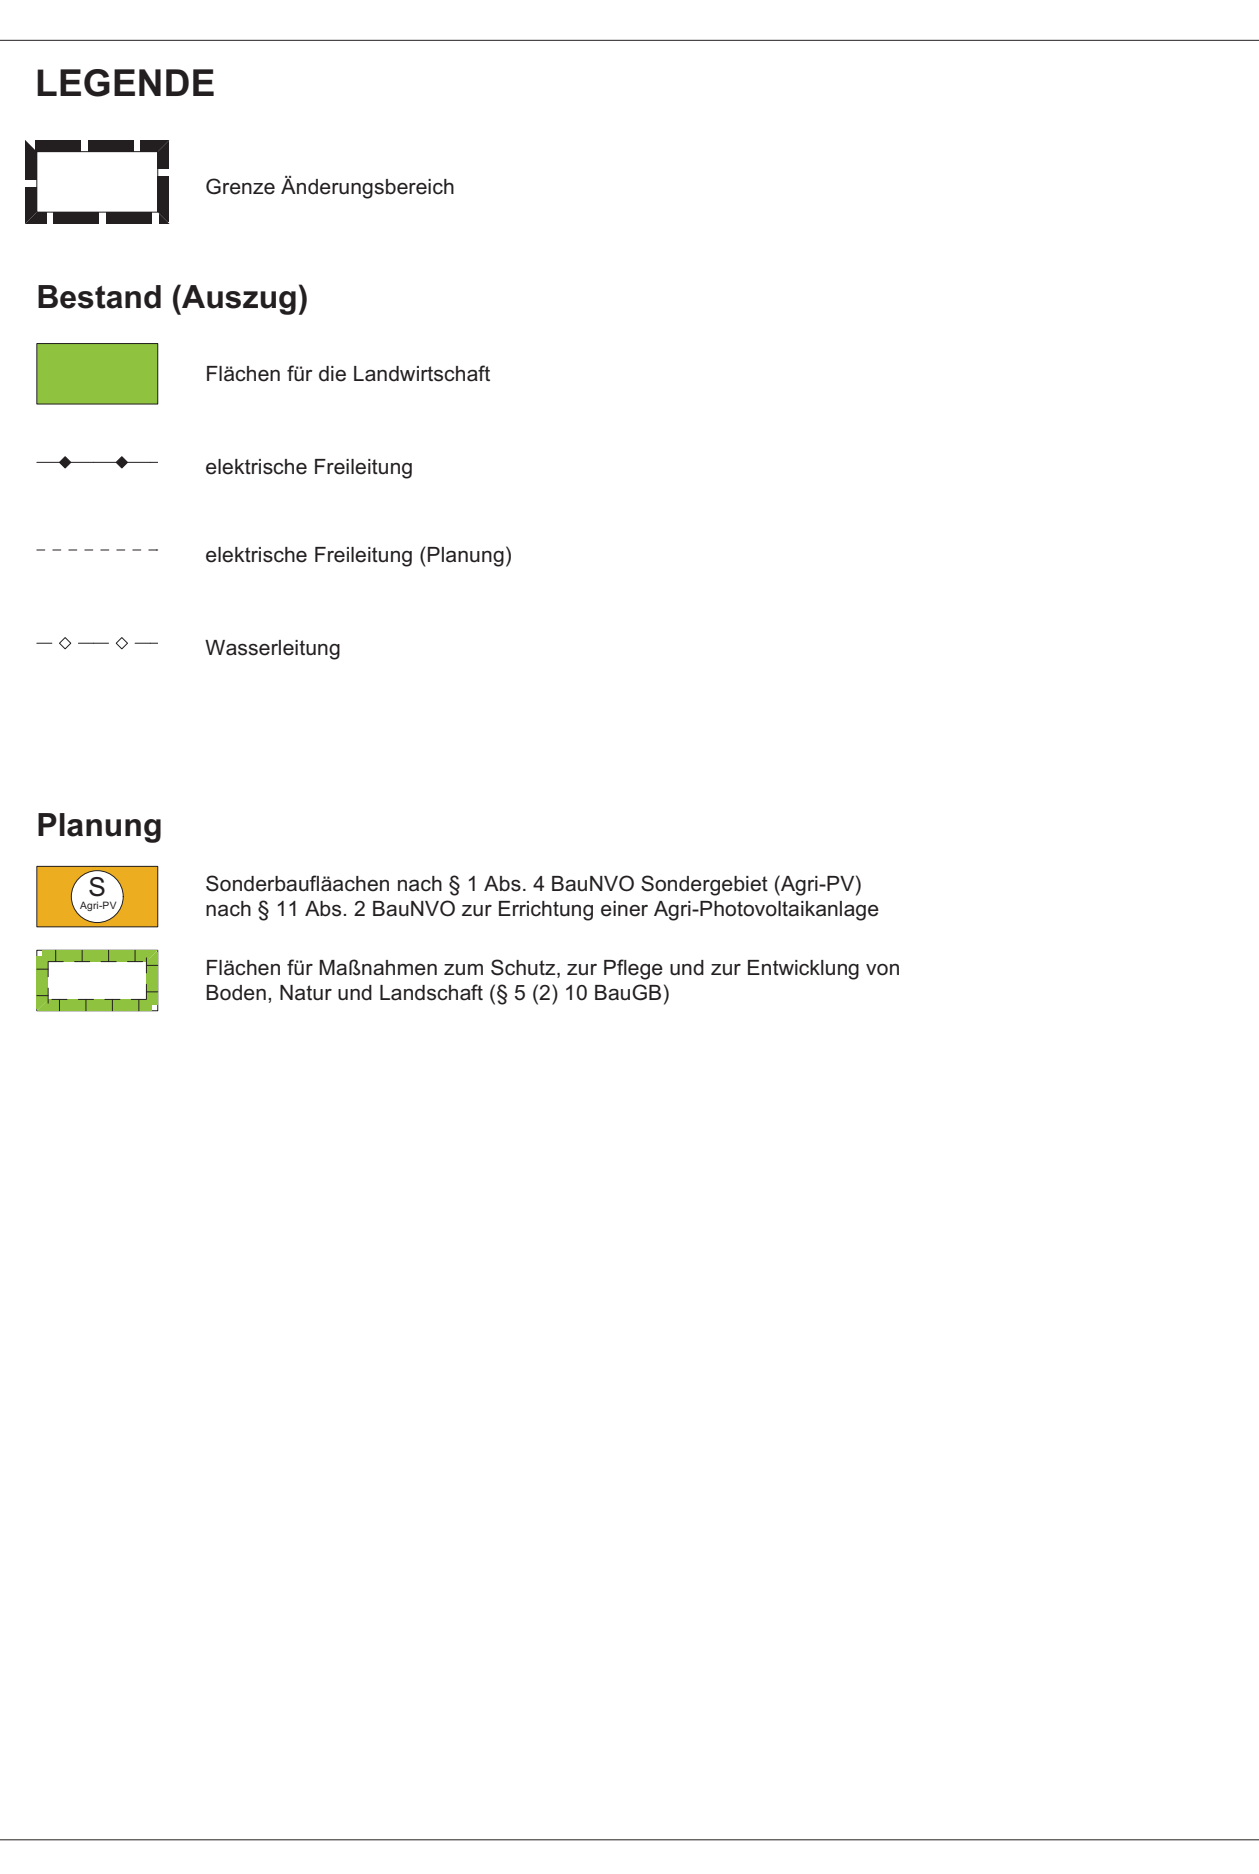

STADT BAD RAPPENAU
6. ÄNDERUNG FLÄCHENNUTZUNGSPLAN IM BEREICH "AGRI-PV IM STÜTZEN"

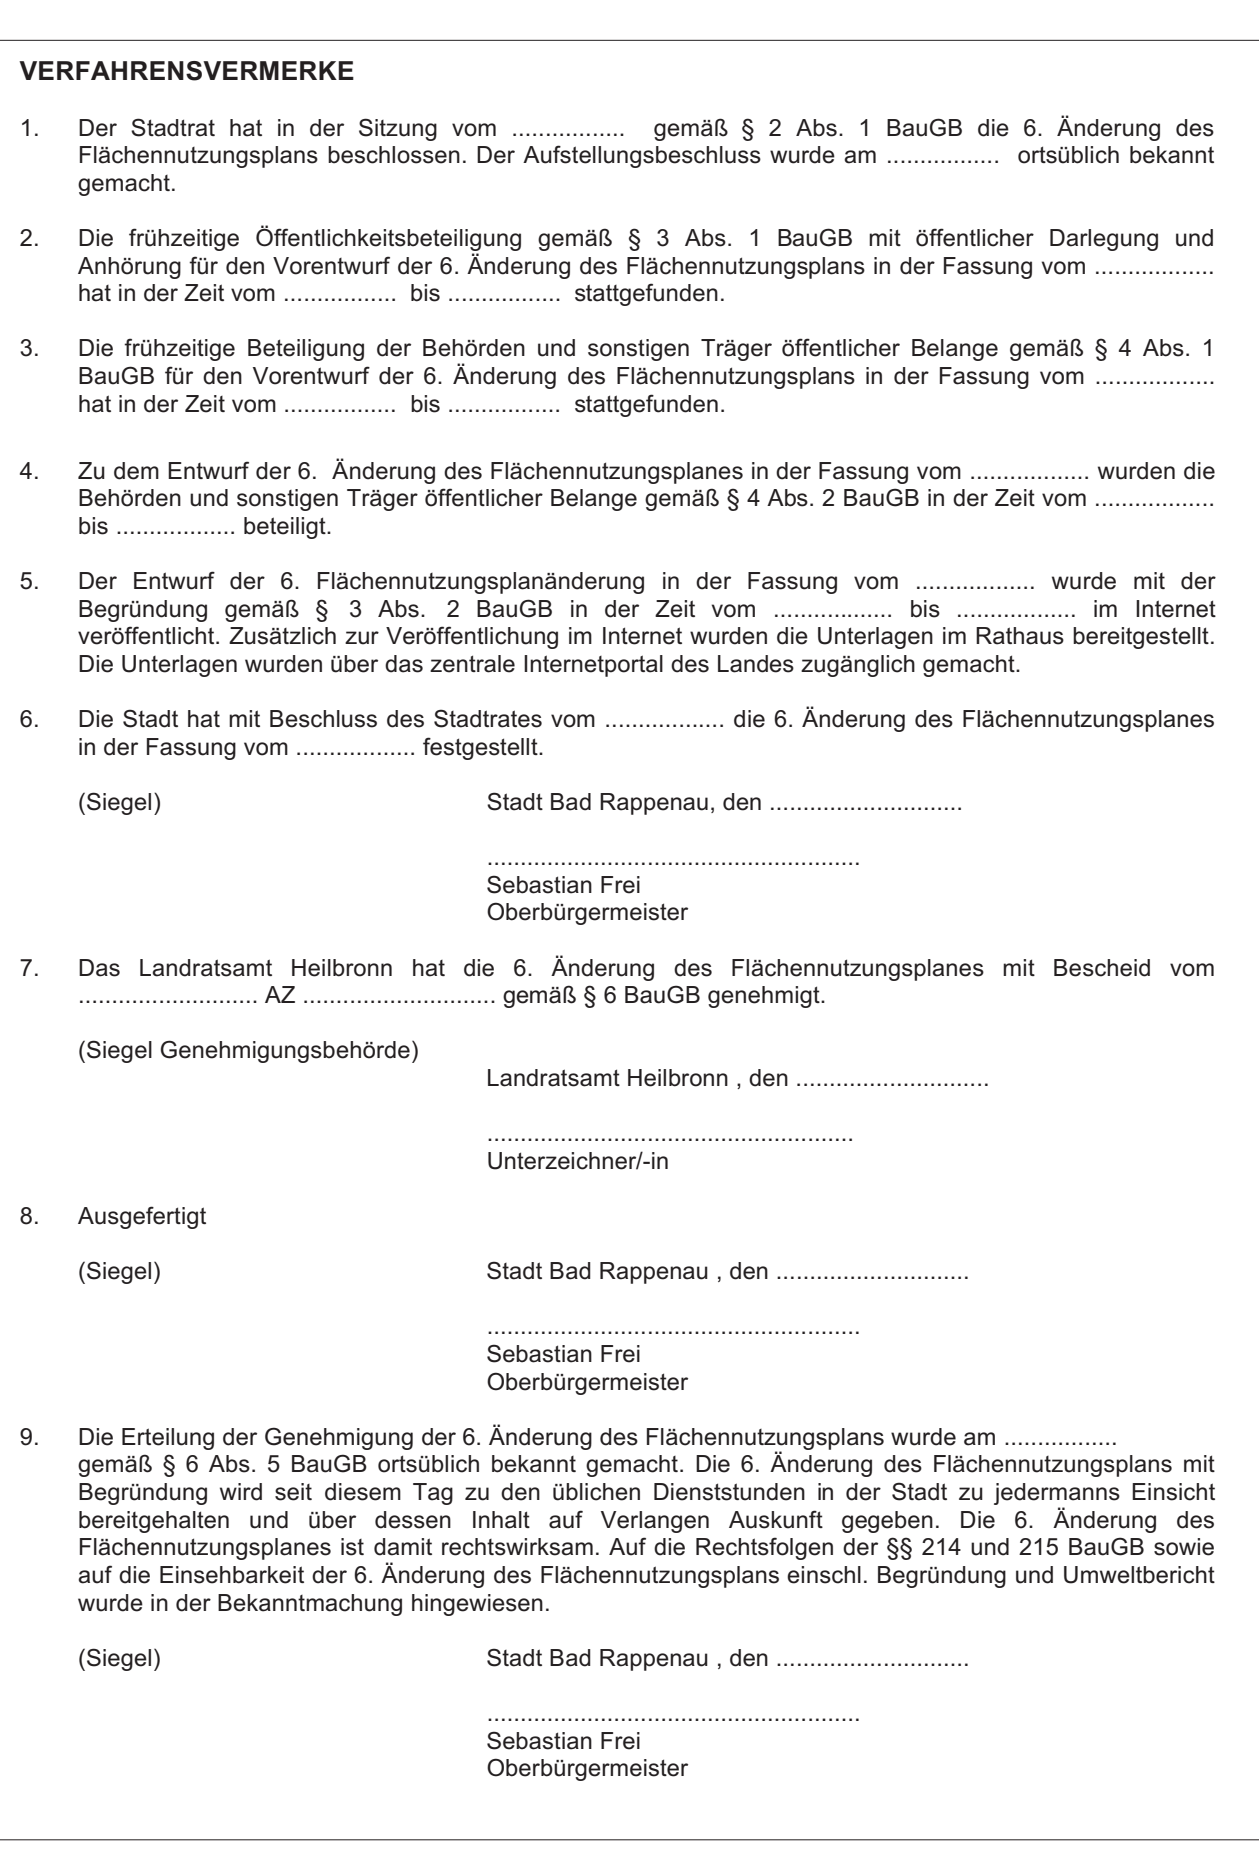

STADT BAD RAPPENAU
6. ÄNDERUNG FLÄCHENNUTZUNGSPLAN IM BEREICH "AGRI-PV IM STÜTZEN"

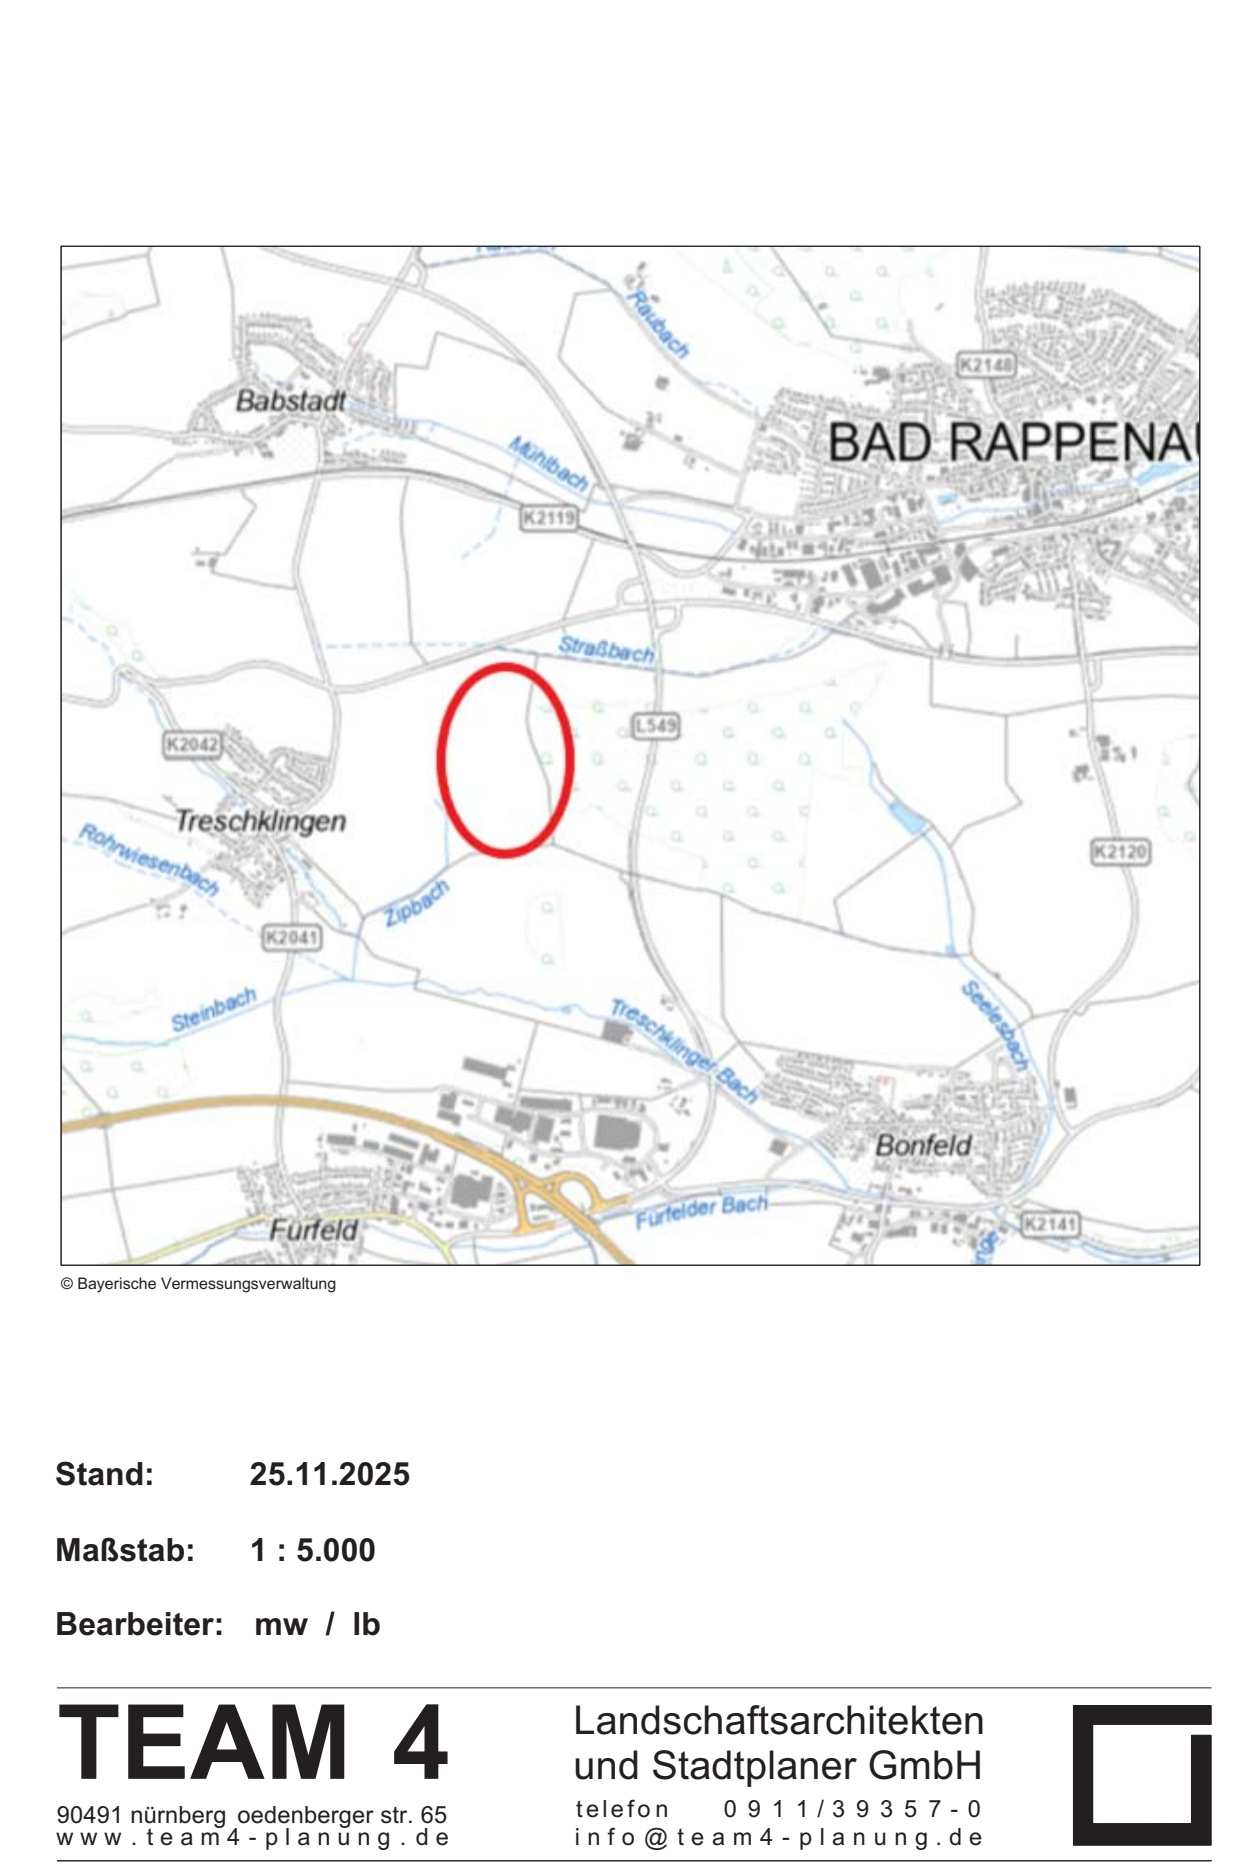

Stand: 25.11.2025

Maßstab: 1 : 5.000

Bearbeiter: mw / lb