


Neubau eines Einfamilienwohnhauses mit Doppelgarage

74906 Bad Rappenau-Fürfeld
Von-Gemmingen-Straße 5
Flurst. 3050

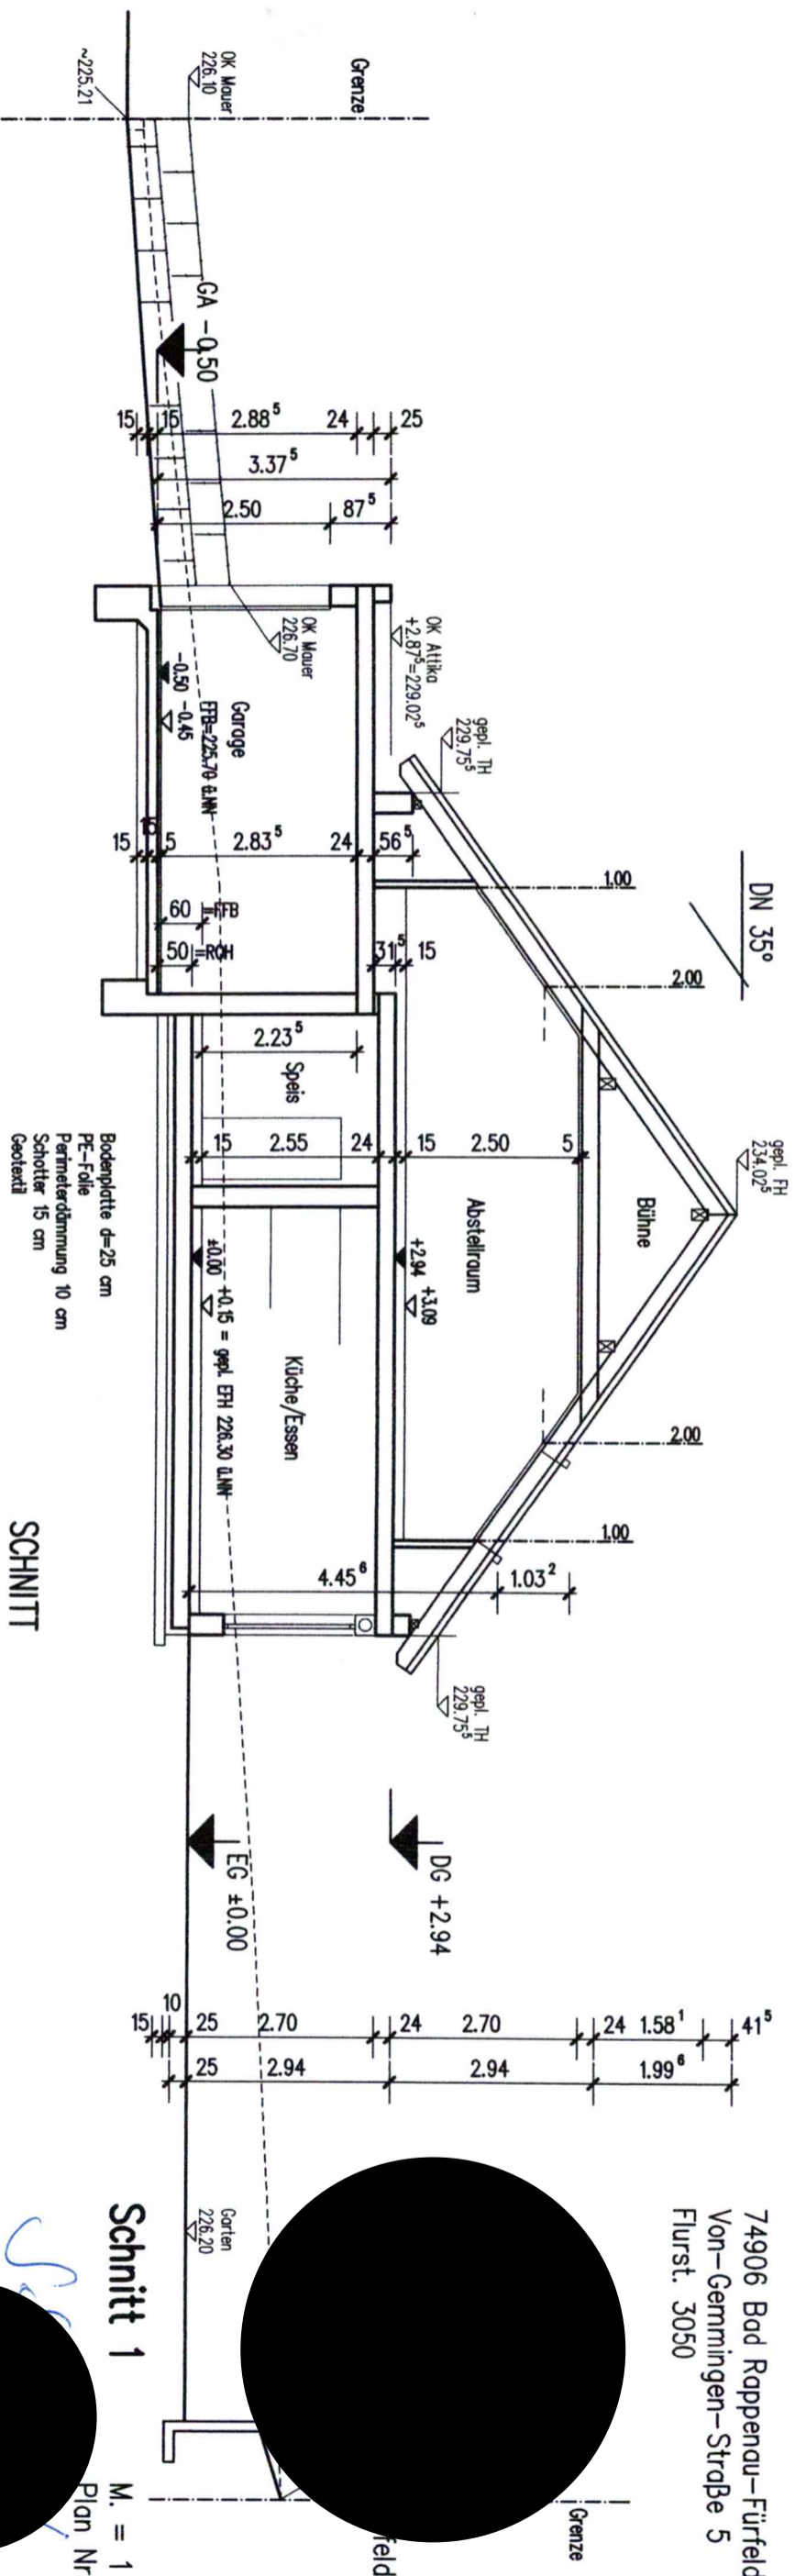

Schnitt 1

M. = 1 : 100
Plan Nr. 4

Planverfasser
Werner A. [Redacted]
Dipl.-Ing. (FH) [Redacted]
Lisztstraße 2/1
74906 Bad Rappenau

Gefertigt: 04.12.2025

[Handwritten signature]