


Neubau eines Einfamilienwohnhauses mit Doppelgarage

74906 Bad Rappenau-Fürfeld
Von-Gemmingen-Strabe 5
Flurst. 3050

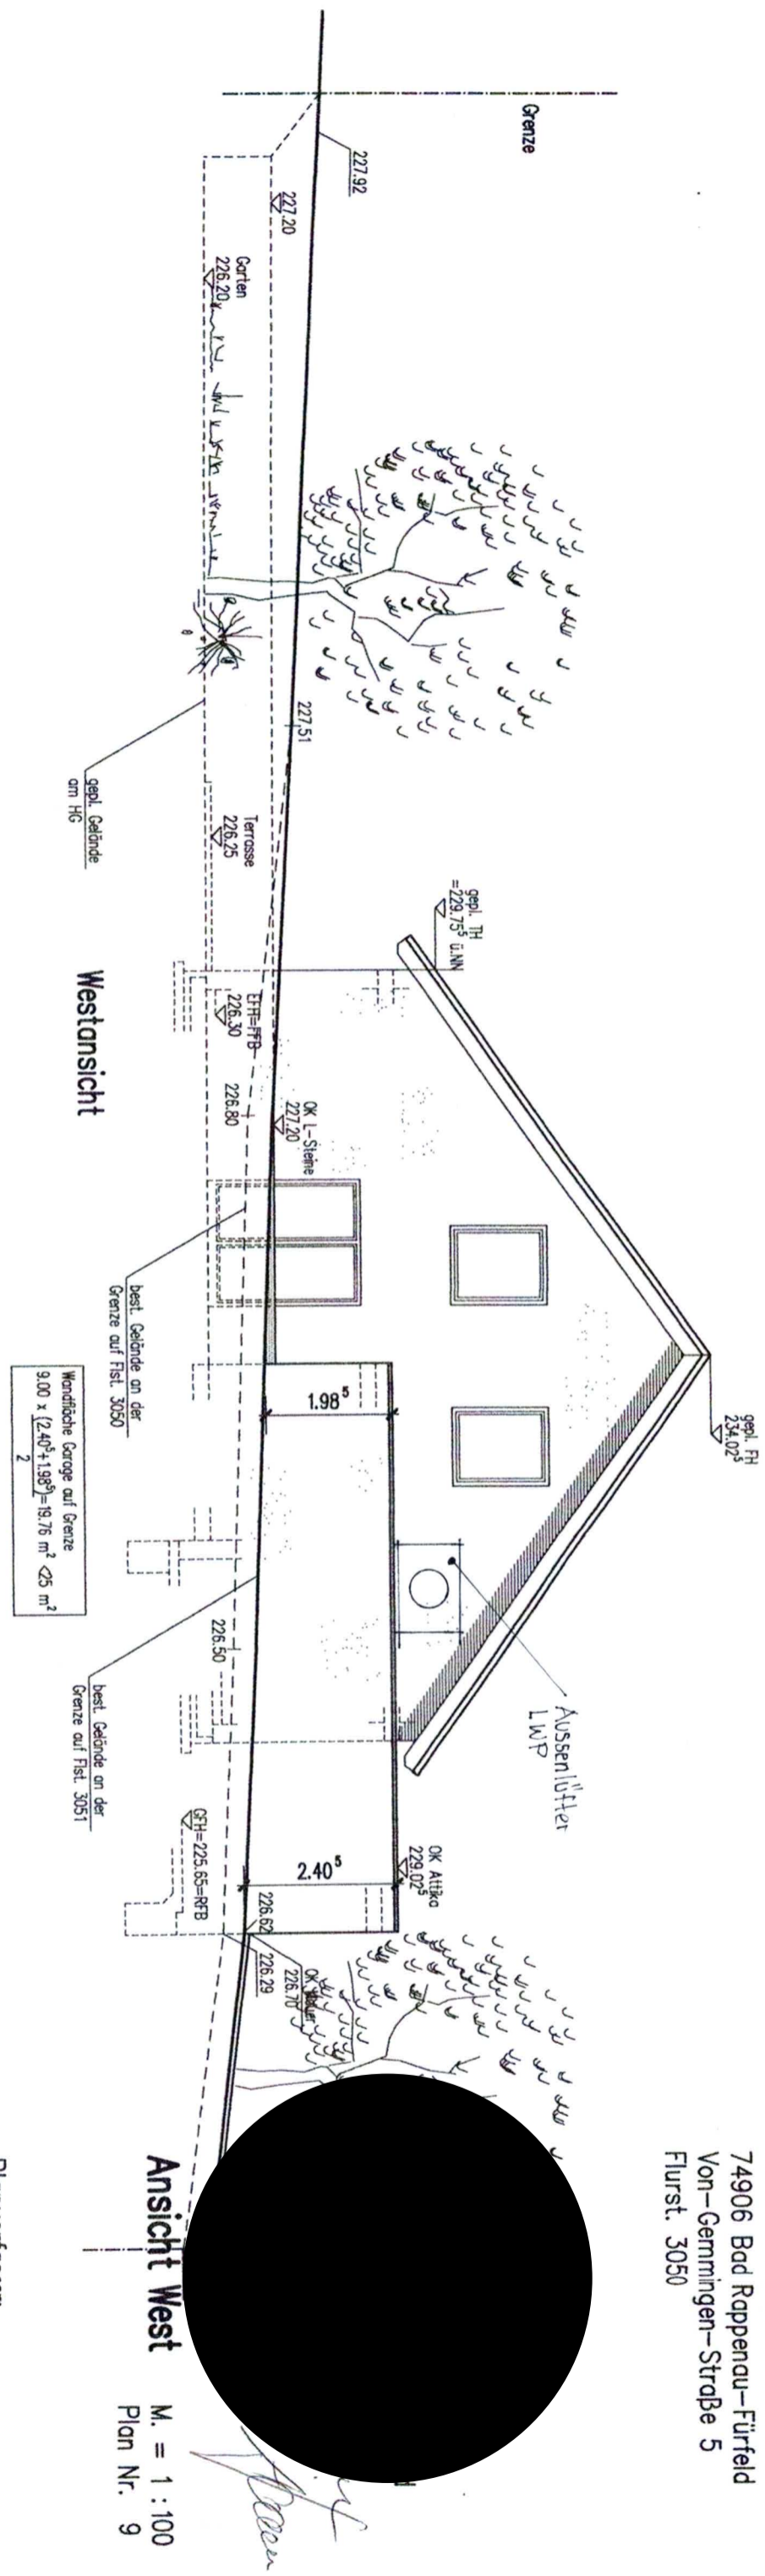

Ansicht West M. = 1 : 100
Plan Nr. 9

Planverfasser:

Werner A. Gritsch
Dipl.-Ing. (FH) Architekt
Lisztstraße 2/1
74906 Bad Rappenau

14.01.2026
Gefertigt: 04.12.2025