


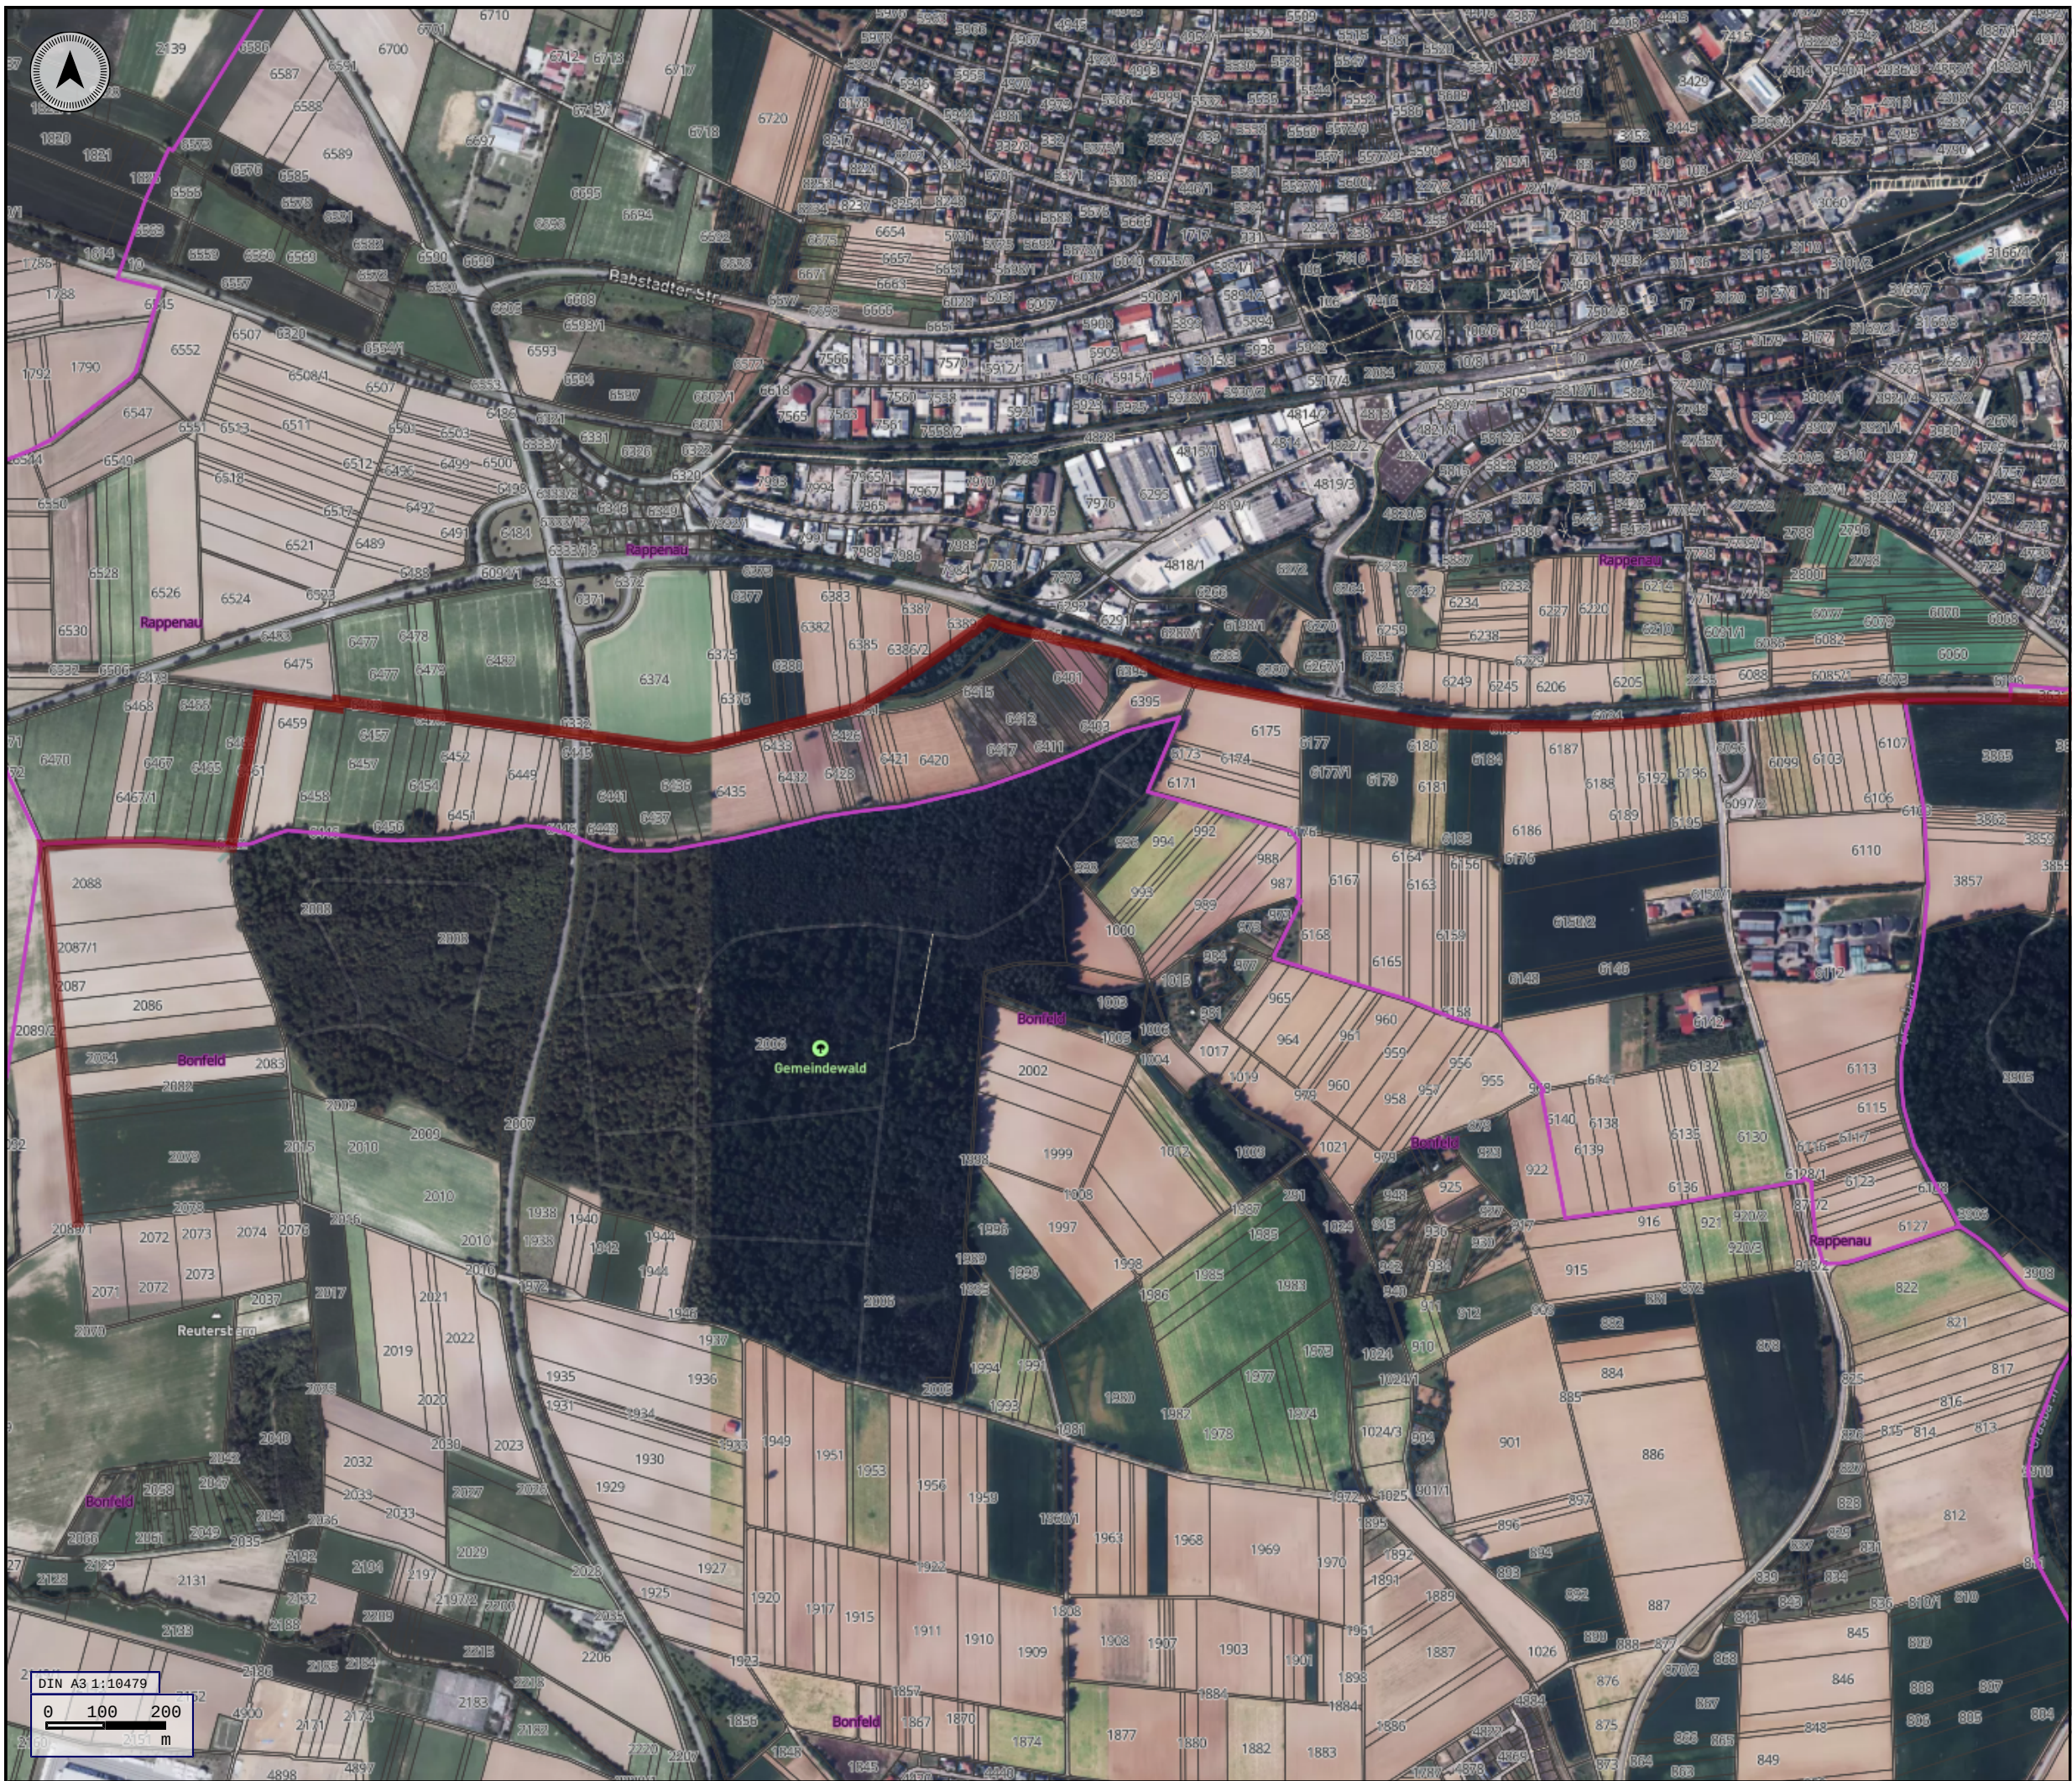

Projekt: APV Bad Rappenau  
Baden-Württemberg

Aktive Ebenen

Trassenstart Linie 0,9 km  
+ 1 weitere

Pflugstrecke 1  
+ 14 weitere

Länge 1,8 km

Gemarkung

Flurstücke

Anlage 1.1  
Nutzungsvertrag FW Bromus  
GmbH & Co. KG / Stadt Bad  
Rappenau vom \_\_\_\_\_