


Außengebietsentwässerung Ehrstädter Straße - Bad Rappenau

Lageplan Oberflächenentwässerung Teil 2

M 1 : 250

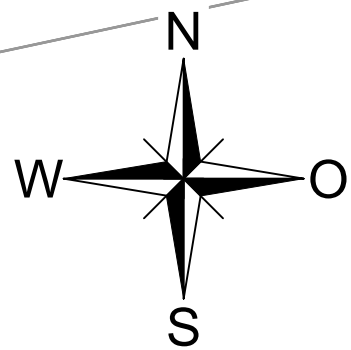

LEGENDE

Bestand

- Asphalt
- Böschung
- Bordsteine
- Schacht
- Sinkkasten
- Absperrschieber Wasser
- Unterflurhydrant


Planung

- Fahrbahn Asphalt
- Gehwege angleichen (Asphalt)
- Fahrbahn angleichen (Asphalt)
- Neumodellierung Ableitungsmulde
- Böschung Ableitungsmulde
- Hochbordstein (HB 15/30), Abstich 12 cm
- Rundbordstein (RB 15/25), Abstich 3.5 - 4.0 cm
- Rollstuhlfahrerstein (RU 15/25), Abstich 0.0 cm
- Absenker (ABS)
- Hochpunkt
- Tiefpunkt
- Tangentenschnittpunkt
- Ausrundungsanfang
- Ausrundungsende
- Fahrbahnquerneigung
- Neigungsberechnung mit Angabe von Gefälle (-) und Steigung (+) in Prozent, Länge der Gefälle (Steigungs-) Strecke und Halbmesser
- Höhenunterschied Fahrbandrand althneu $\Delta h \approx \pm 10$ cm

Schnitt Feldweg

Station 0+040.000


M. 1 : 100

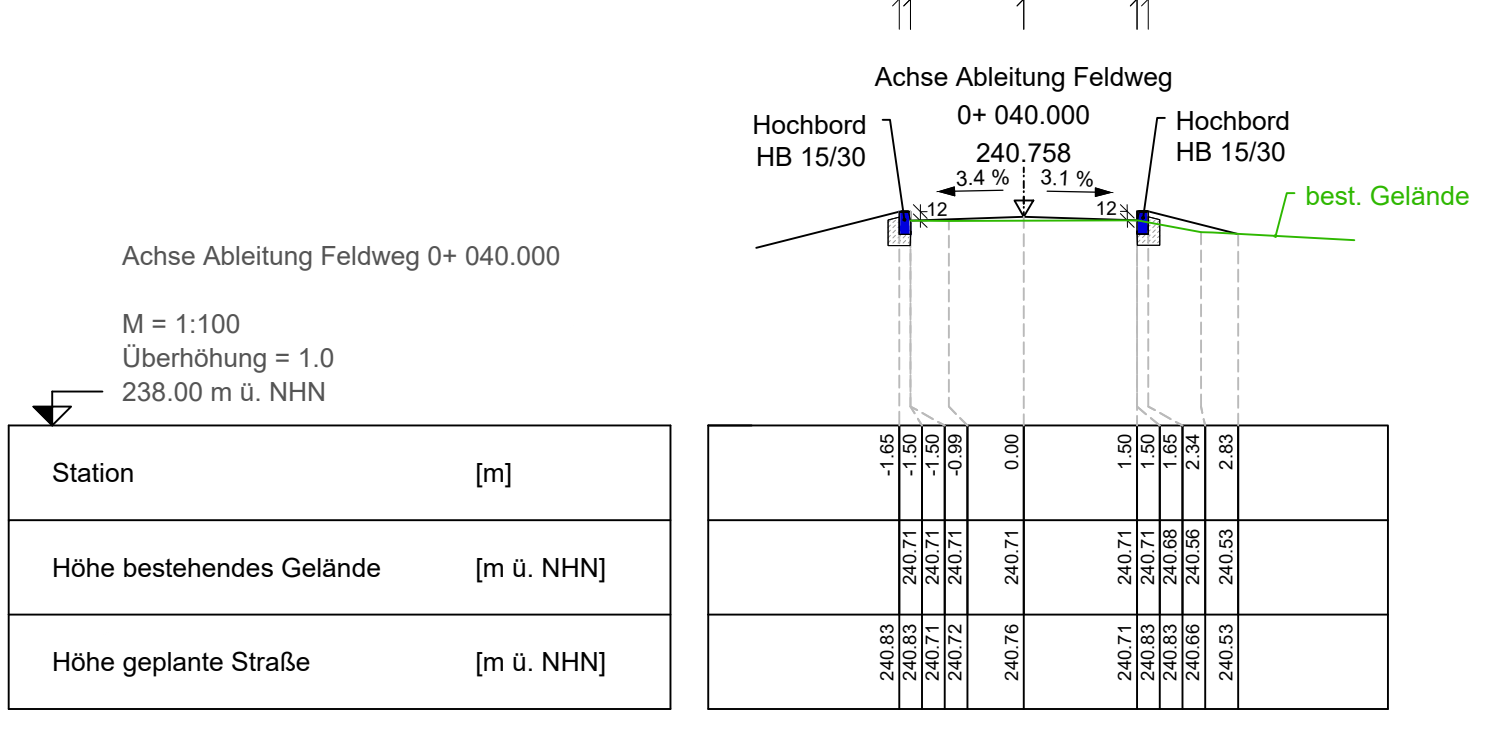

Schnitt Ableitungsmulde

Station 0+096.974

M. 1 : 50

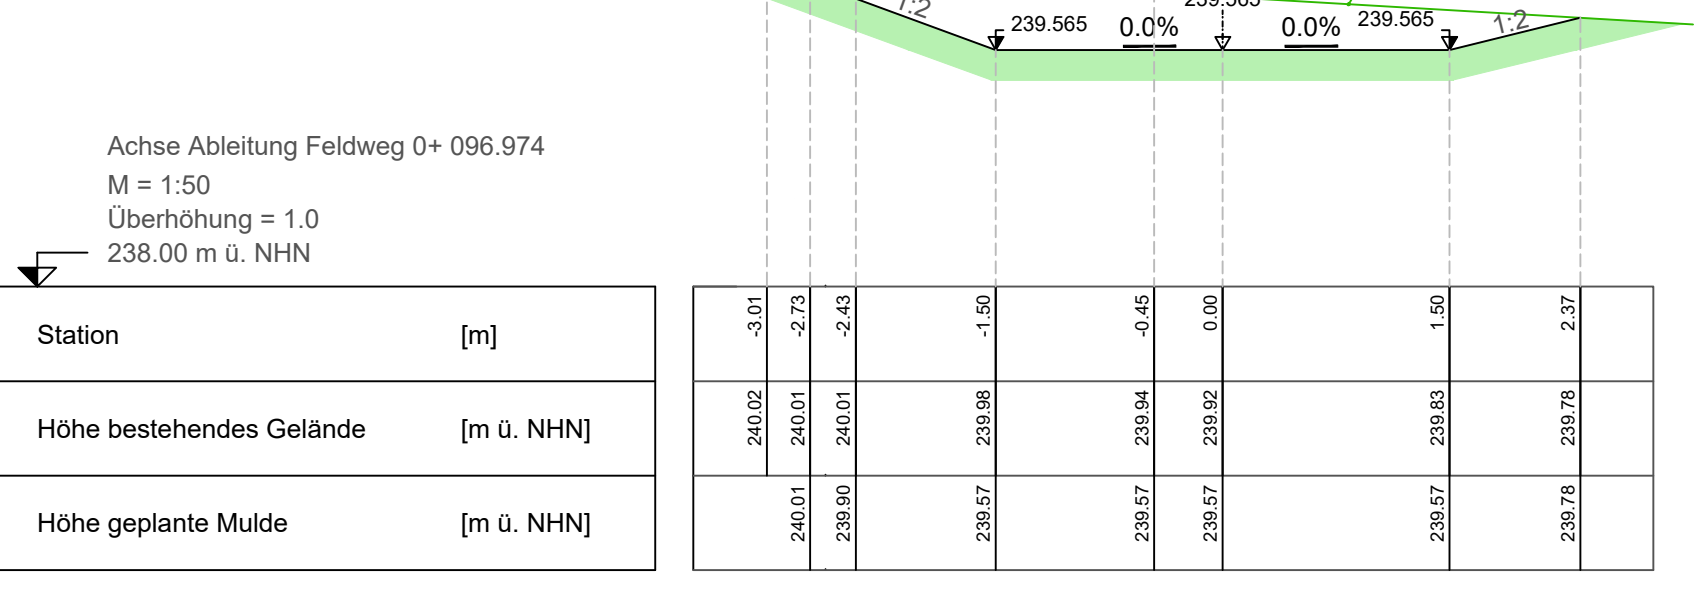

Die Lage der Ver- und Entsorgungsleitungen / -kabel ist aus Bestandsplänen der jeweiligen Versorgungsträger digitalisiert.
Für die Richtigkeit der Angaben übernehmen wir **keine Gewähr!**

Vermessung und Kataster liegen in Gauß-Krüger-Koordinaten vor!

ALLE MAßE SIND BAUSEITS ZU PRÜFEN !

Station	Änderungsbeschreibung	Station	Plan erstellt	Datum

Fertigung		Entwurfsplanung		Projekt Nr. IB WI 23036		Anlage	
Bauherr:		Stadt Bad Rappenau					
Projekt:		Außengebietsentwässerung Ehrstädter Straße im ST Grombach in 74906 Bad Rappenau					
Lageplan		Oberflächenentwässerung Teil 2					
Büchler		Incl		1 : 250		950x877 (0.83 m²)	
Für den Bauherrn				Für den Planer		WILLARED INGENIEURE INGEBW	
						Sinsheim, den 15.08.2024	