


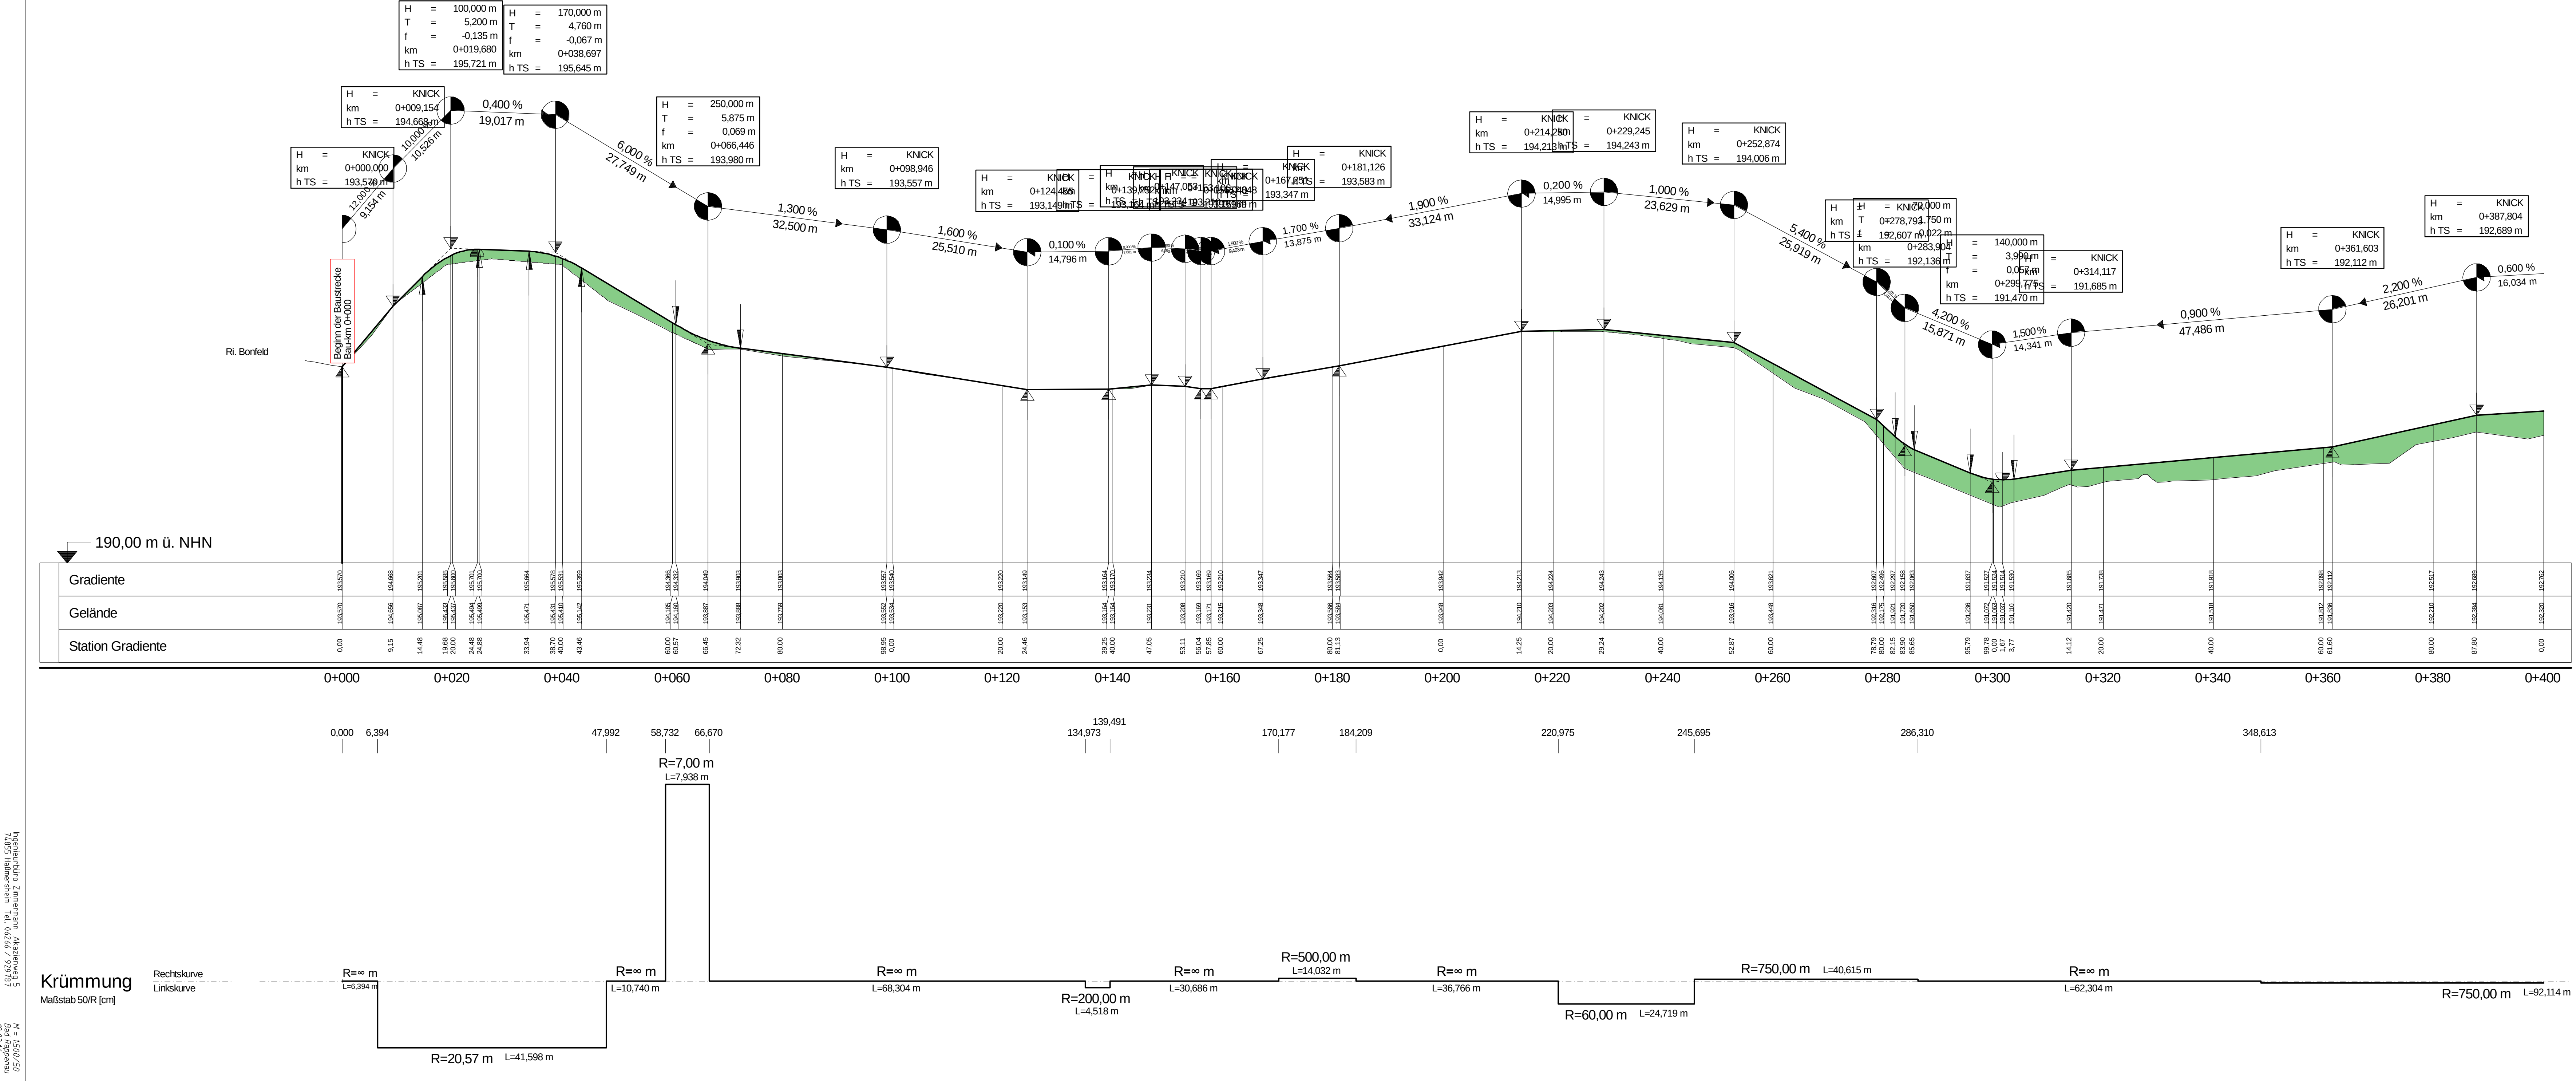

Zeichenerklärung

Gradientenhochpunkt
Gradiententiefpunkt
Ausrundungsbeginn Kuppe / Ausrundungsende Wanne
Damm
Einschnitt

Neigungsbrechpunkt mit Angabe von Ausrundungshalbmesser, Längsneigung und Abstand zum nächsten Neigungsbrechpunkt

Große Kreisstadt Bad Rappenau

Ingenieurbüro ZIMMERMANN
Akazienweg 5 74855 Haßmersheim
Dipl.-Ing. Uwe Zimmermann
Fon: 06266 / 929 787
Fax: 06266 / 929 776
mail@ingenieur-zimmermann.de
www.ingenieur-zimmermann.de

Nr.	Art der Änderung und Ergänzung	Datum	Name	Unterlage:	6
				Blatt Nr.:	1
				OP035_v_HP_1.PLT	
				Datum	Zeichen
				18.03.16	Zi
				18.03.16	Zi
				geprüft	
				Höhenplan, Blatt 1	
				Maßstab:	1:500/50
				- Vorplanung -	
				Aufgestellt:	
				Bad Rappenau	

Ingenieurbüro Zimmermann
Akazienweg 5
74855 Haßmersheim
Fon: 06266 / 929 787
Fax: 06266 / 929 776
mail@ingenieur-zimmermann.de
www.ingenieur-zimmermann.de