


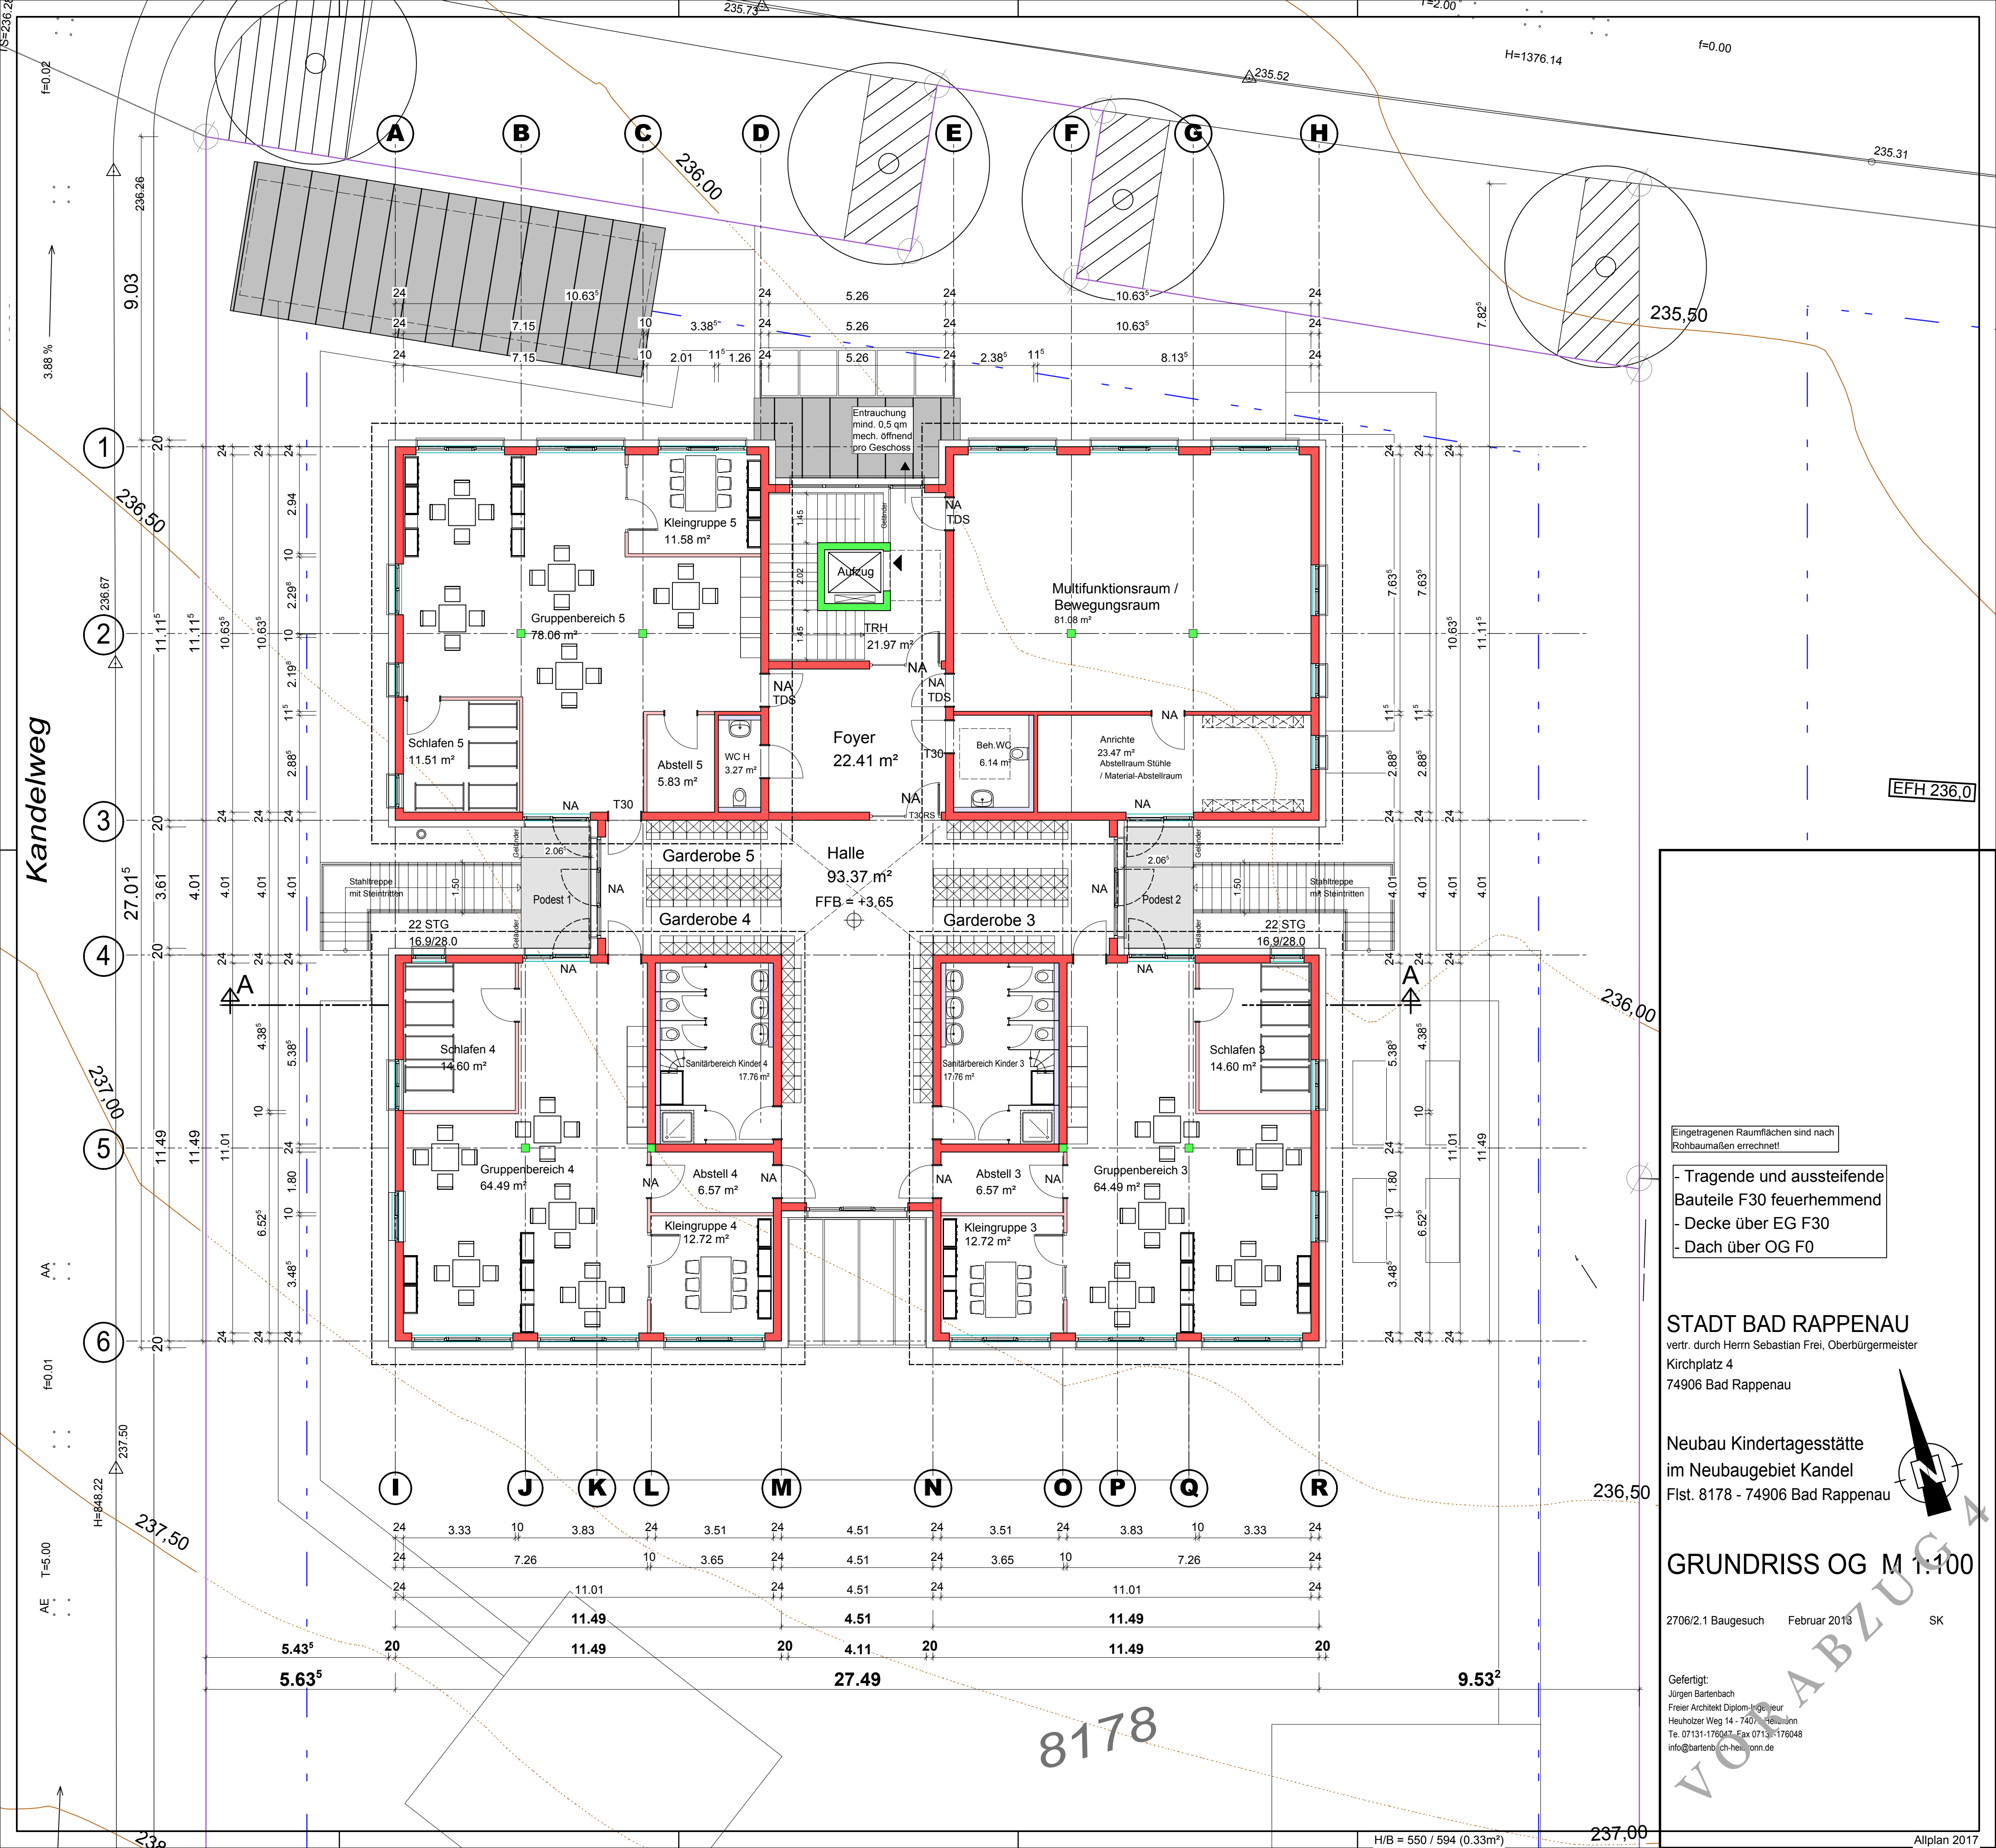

- Eingetragenen Raumflächen sind nach Rohbaumaßen errechnet!
- Tragende und aussteifende Bauteile F30 feuerhemmend
 - Decke über EG F30
 - Dach über OG F0

STADT BAD RAPPENAU
vertr. durch Herrn Sebastian Frei, Oberbürgermeister
Kirchplatz 4
74906 Bad Rappenau

Neubau Kindertagesstätte
im Neubaugebiet Kandel
Flst. 8178 - 74906 Bad Rappenau

GRUNDRISS OG M 1:100

2706/2.1 Baugesuch Februar 2018 SK

Gefertigt:
Jürgen Bartenbach
Freier Architekt Dipl.-Ing. (jur.)
Heuholzer Weg 14 - 74071 Heilbronn
Tel. 07131-176047 Fax 07131-176048
info@bartenbach-heilbronn.de