Kreis Heilbronn
Gemeinde Bad Rappenau
Gemarkung Heinsheim

Lageplan
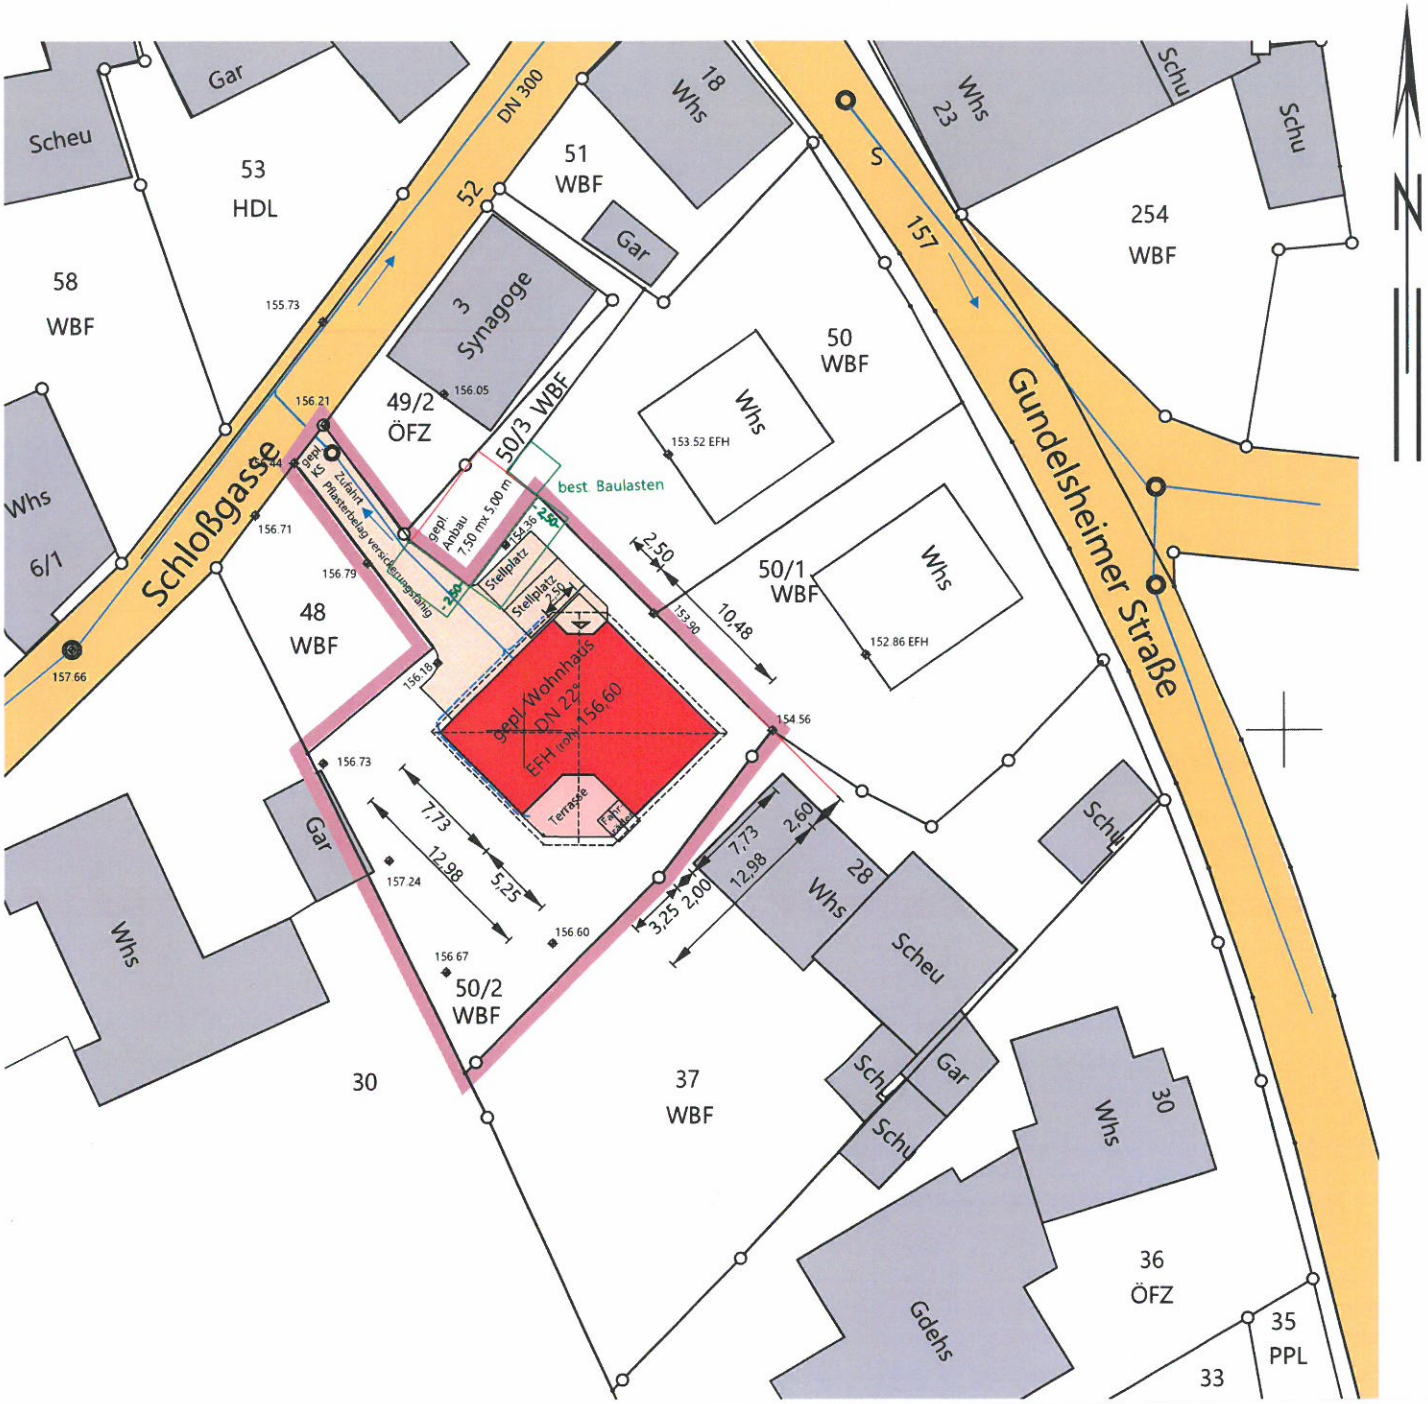
zeichn. Teil zum Bauantrag gem. §4 LBOVVO